



# Ausbauquerschnitte M = 1 : 50


Bereich Bordanlage rechts der K34

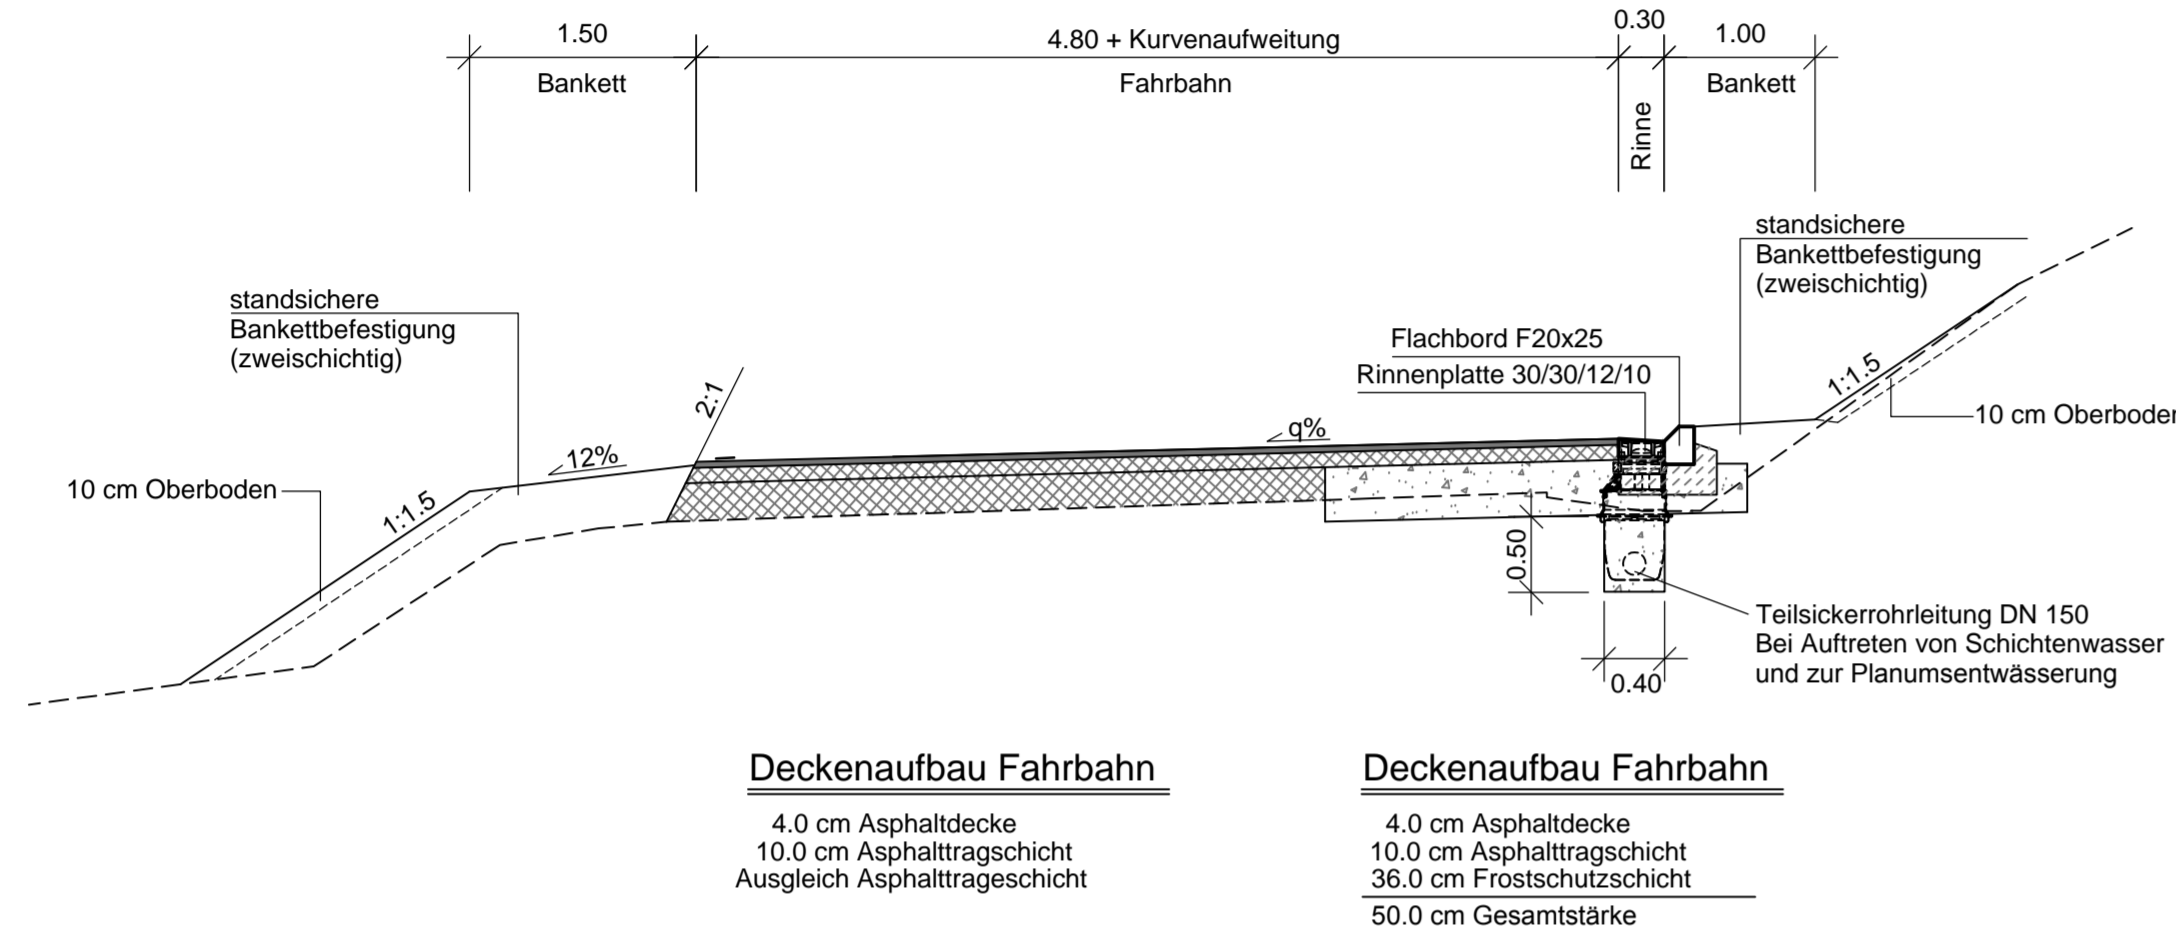


Bereich Mulde / Einschnittsböschung

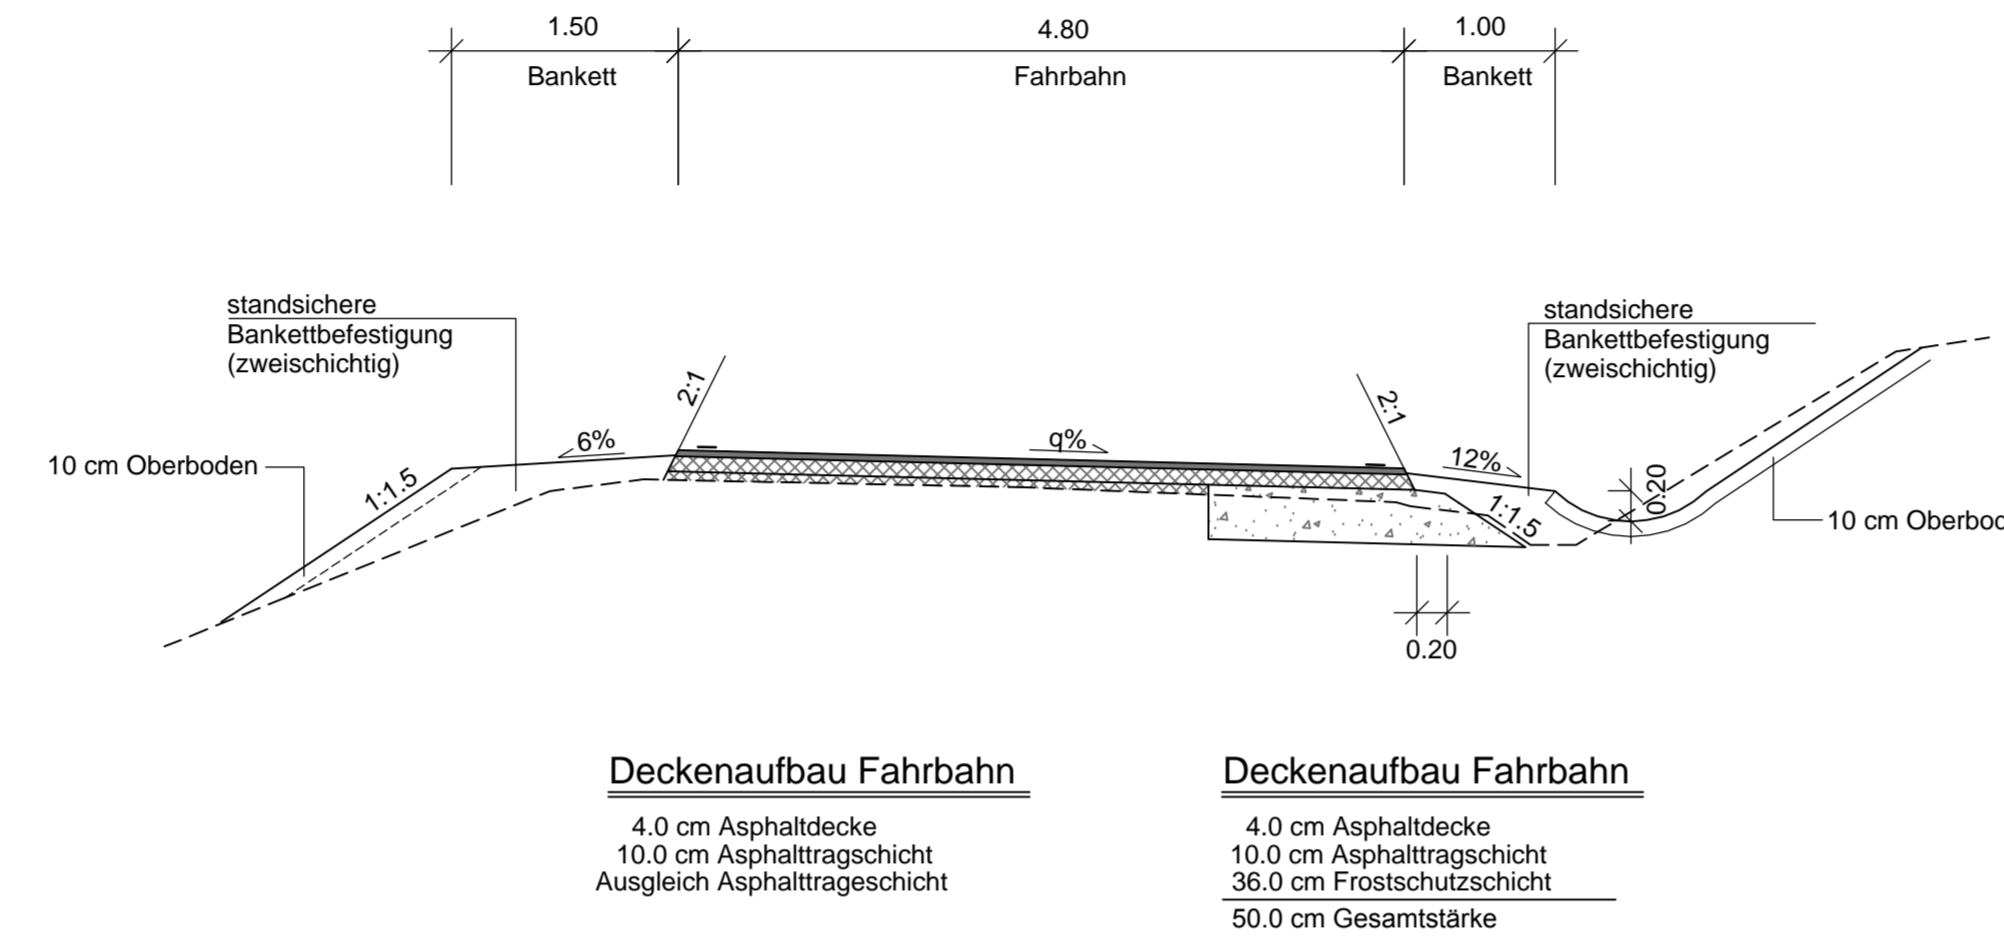


Bereich Bordanlage links der K34

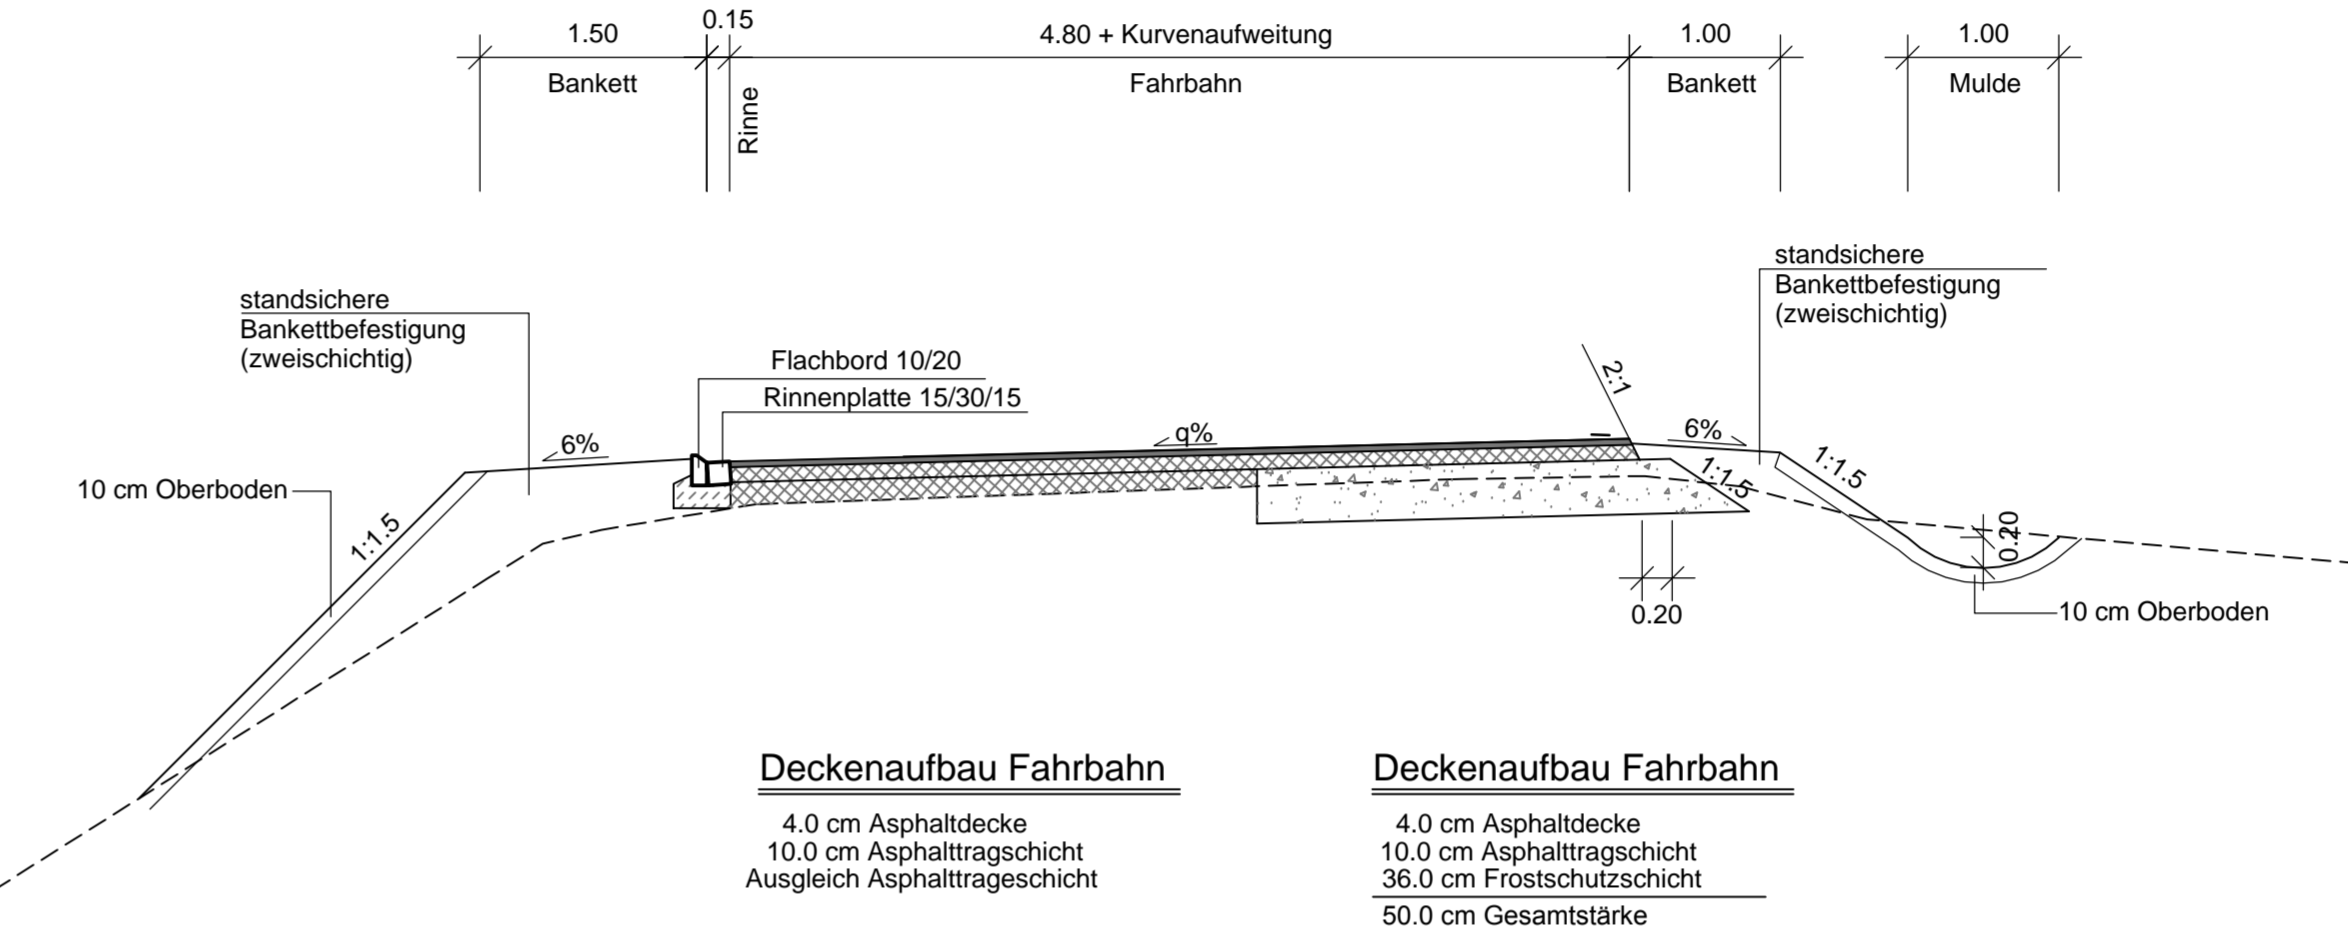


Bereich Radweg rechts der K34

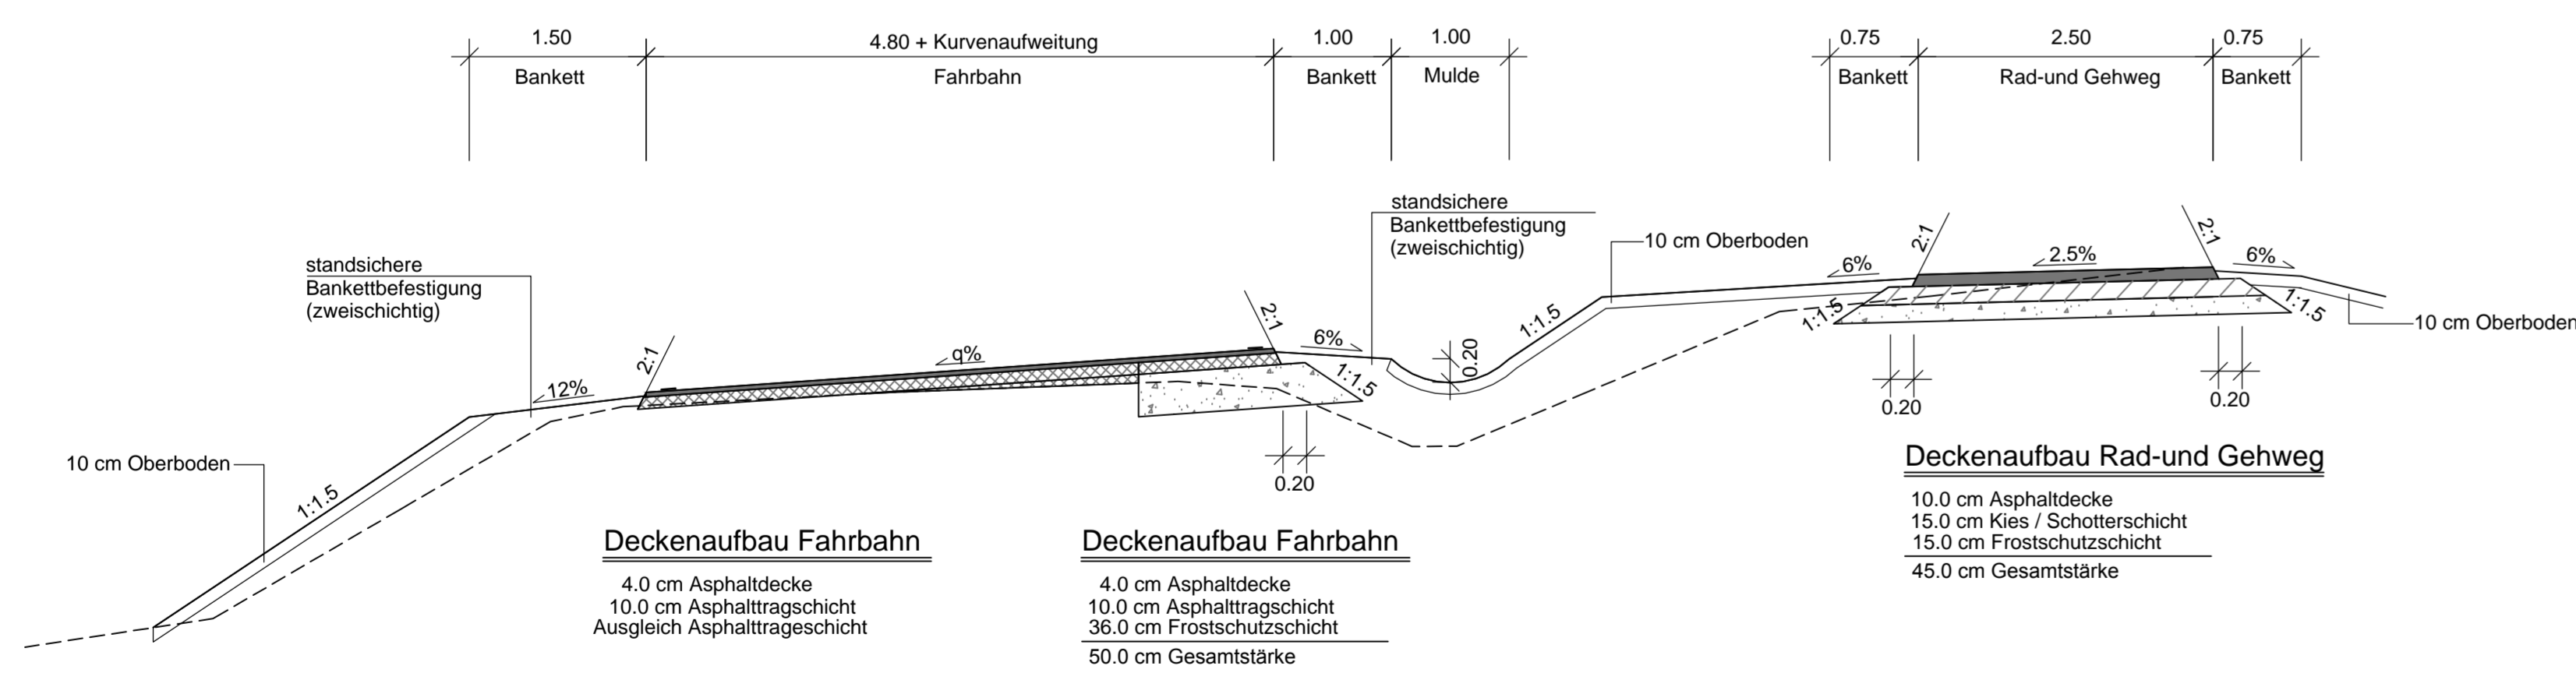


Bereich Radweg links der K34

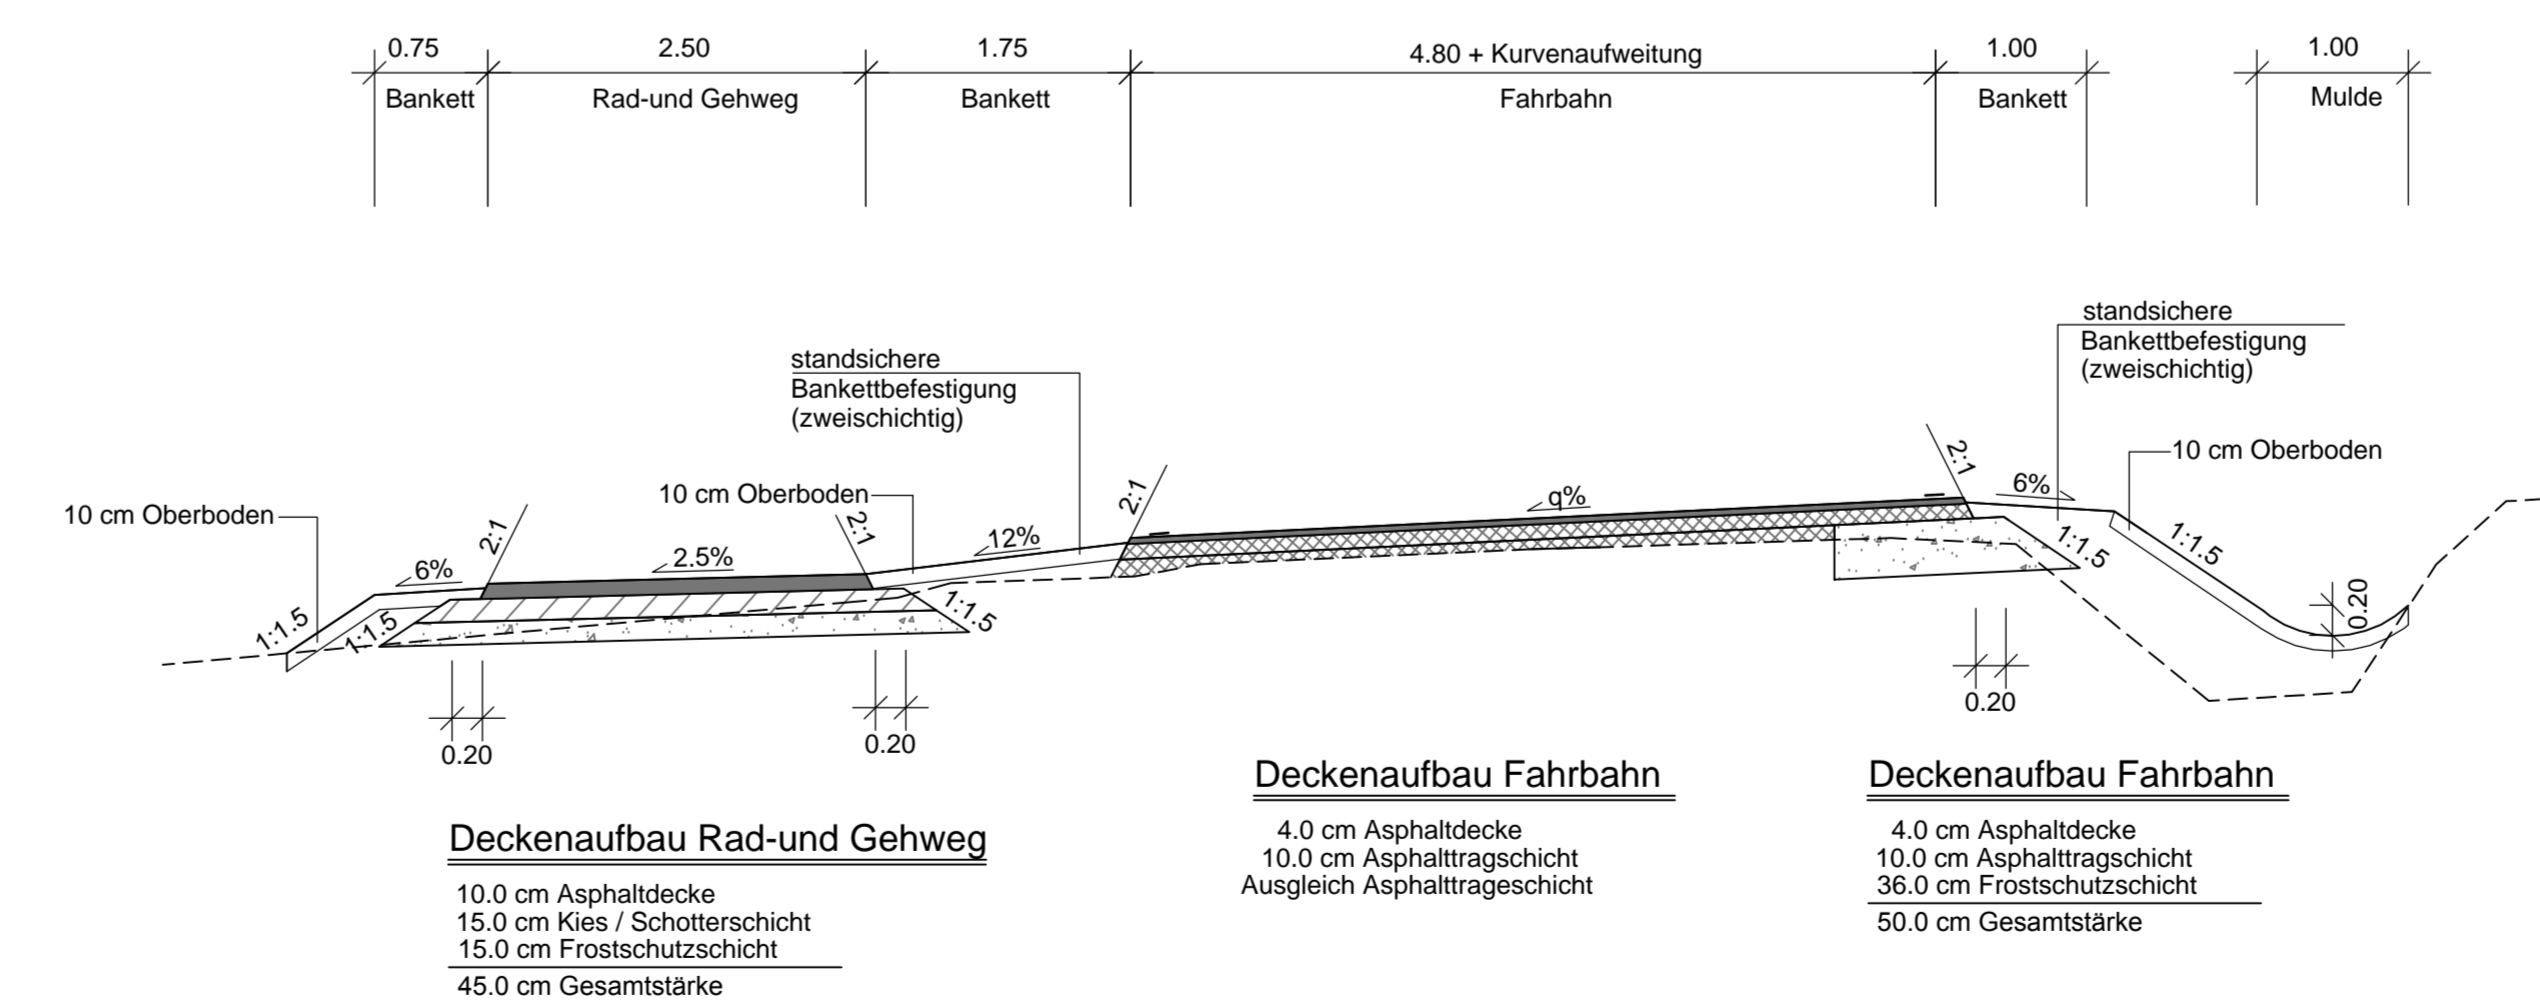

Detail Straßenablauf

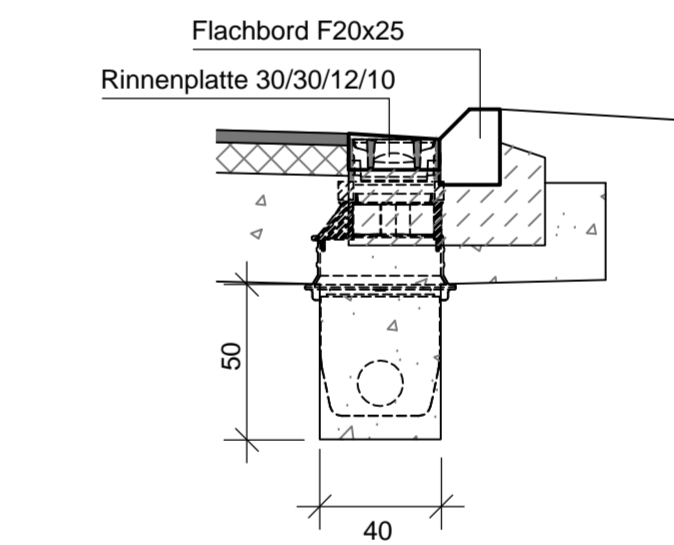


Detail Flachbordstein F 20x25

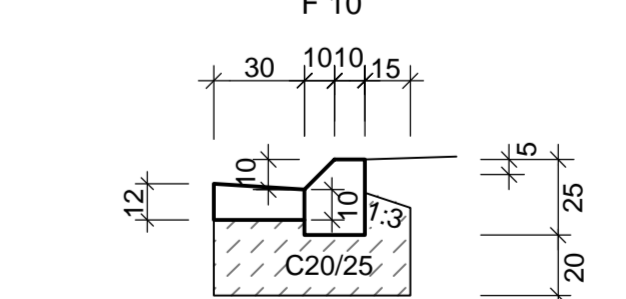

Deckenaufbau gemäß RSIO 12, Tafel 6, Zeile 1

## FESTSTELLUNGSENTWURF

**Richard Ditz**  
Landesbetrieb Mobilität  
Kaiserslautern  
Mortauerer Straße 20 · 67657 Kaiserslautern  
Tel: 0631/3631-0 · Fax: 0631/3631-225

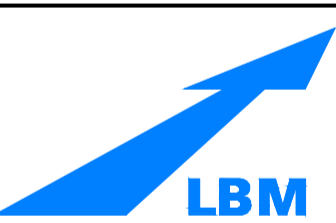

<b>K 34</b> <b>Neunkirchen a. Potzberg</b> <b>Föckelberg</b>	Anlage: 14		
	Blatt Nr.: AQ 1		
	Maßnahmen Nr.: A.32-02-0315.01		
		Datum	Name
	bearbeitet	Okt. 2017	Bruck
	gezeichnet	Okt. 2017	Madert
	geprüft		
	Ausbauquerschnitt, Maßstab: 1:50		
	von NK:	nach NK:	

Entwurfsprüfung:	Datum	Name
Straßenplanung:	17.11.2017	Bruck
Landespflege:		
Wasserwirtschaft:	17.11.2017	Eichenlaub
Immissionsschutz:		
Fachgruppenleiter Planung:	20.11.2017	Zodet
Nr. Art der Änderung	Datum	Name
1		
2		
3		
4		

aufgestellt:  
Kaiserslautern, den 22.11.2017.....  
gez. R.Lutz  
.....  
Dienststellenleiter