


	Name	Datum	Dokument-Nr.:
bearbeitet	TS	03.11.2008	72426_QU_3_010_a
gezeichnet	CSch	03.11.2008	
geprüft / Unterschrift	WS	11.2008	

**PLANFESTSTELLUNGSENTWURF**

Rheinland-Pfalz



Landesbetrieb Mobilität Cochem-Koblenz  
Ravenstraße 50 · 56812 Cochem  
Tel: 02671/983-0 · Fax: 02671/8909

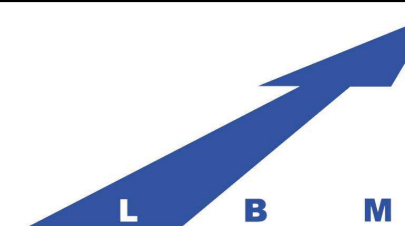

**K35 (AW) Ortsumgehung**  
**ESCH - HOLZWEILER**

Bau-km 0+080 bis 3+500

Querprofil 10  
Bau - km 2+500

Anlage:	15.2	
Blatt Nr.:	10	
Maßnahmen Nr.:	Datum	Name
bearbeitet		
gezeichnet		
geprüft		
Maßstab 1 : 100		
von NK: NEU	nach NK: 5408096	

Entwurfsprüfung: LBM Cochem:	Datum	Name
Straßenplanung:		
Landespflege:		
Immissionsschutz:		

Nr.	Art der Änderung	Datum	Name
1			
2			
3			
4			
5			
6			


aufgestellt:	
Cochem, den .....	

Grundplan hergestellt:	Ergänzungen:
Aufnahme:	
Feldvergleich:	
Kataster:	

Einmündung Wanderparkplatz

2+500.000

NN 252.000 m

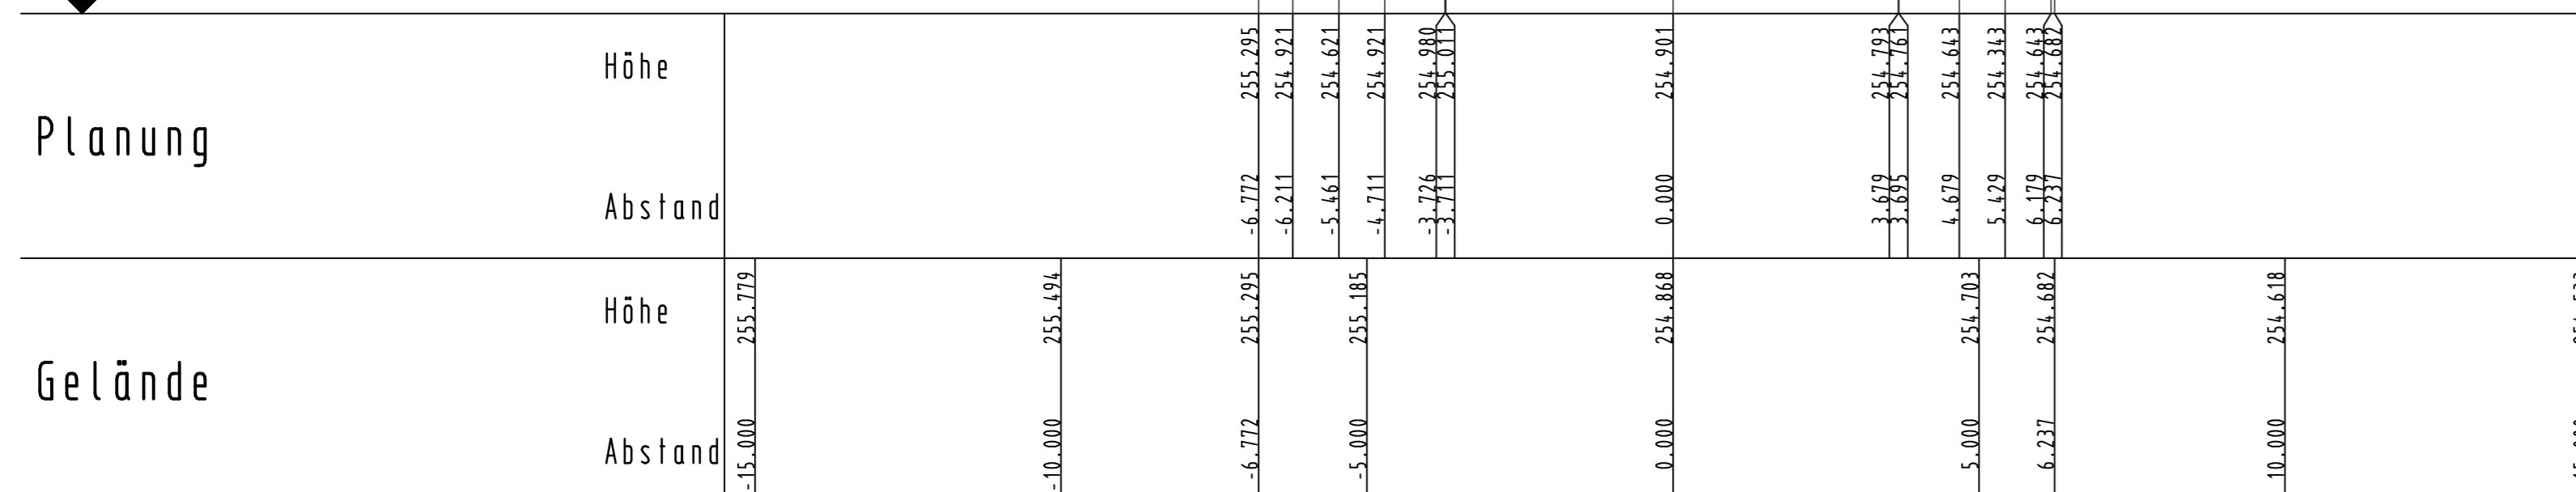

evtl. Bodenverbesserung