


	Name	Datum	Dokument-Nr.:
bearbeitet	TS	03.11.2008	72426_QU_3_001_a
gezeichnet	CSch	03.11.2008	
geprüft / Unterschrift	WS	11.2008	

**PLANFESTSTELLUNGSENTWURF**

Rheinland-Pfalz



Landesbetrieb Mobilität Cochem-Koblenz  
Ravenstraße 50 · 56812 Cochem  
Tel: 02671/983-0 · Fax: 02671/8909

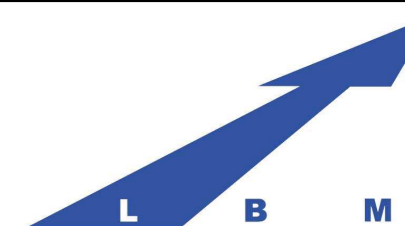

**K35 (AW) Ortsumgehung  
ESCH - HOLZWEILER**

Bau-km 0+080 bis 3+500

Querprofil 1  
Bau - km 0+250

Anlage:	15.2	
Blatt Nr.:	1	
Maßnahmen Nr.:		
	Datum	Name
bearbeitet		
gezeichnet		
geprüft		
Maßstab 1 : 100		
von NK: NEU	nach NK: 5408096	

Entwurfsprüfung: LBM Cochem:	Datum	Name
Straßenplanung:		
Landespflege:		
Immissionsschutz:		

Nr.	Art der Änderung	Datum	Name
1			
2			
3			
4			
5			
6			

aufgestellt:  
  
Cochem, den .....


Grundplan hergestellt:  
Ergänzungen:

Aufnahme:  
Feldvergleich:  
Kataster:

Ausbau auf vorhandener Baustraße

0+250.000

NN 275.000 m

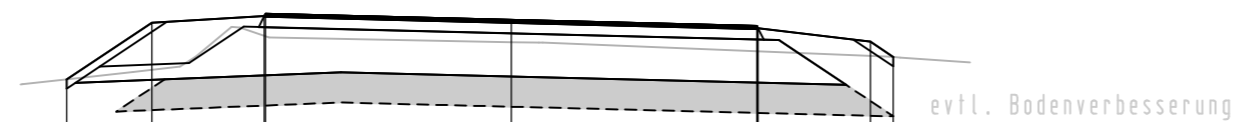

Planung	Höhe														
	Abstand														
Gelände	Höhe	277.166	277.169	277.213	277.310	277.385	277.408	277.408	277.408	277.408	277.408	277.706	277.516	277.503	277.437
	Abstand	-6.486	-6.482	-5.876	-5.000	-4.378	-3.656	-3.283	-3.199	0.000	0.416	3.250	3.266	4.750	5.144