


	Name	Datum	Dokument-Nr.:
bearbeitet	TS	03.11.2008	72426_QU_3_007_a
gezeichnet	CSch	03.11.2008	
geprüft / Unterschrift	WS	11.2008	

PLANFESTSTELLUNGSENTWURF

Rheinland-Pfalz



Landesbetrieb Mobilität Cochem-Koblenz
Ravenstraße 50 · 56812 Cochem
Tel: 02671/983-0 · Fax: 02671/8909

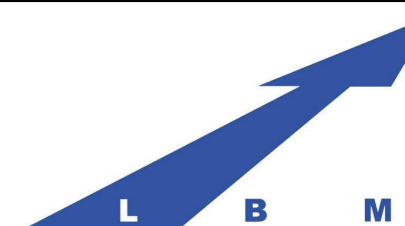

K35 (AW) Ortsumgehung
ESCH - HOLZWEILER

Bau-km 0+080 bis 3+500

Querprofil 7
Bau - km 1+750

Anlage:	15.2	
Blatt Nr.:	7	
Maßnahmen Nr.:		
	Datum	Name
bearbeitet		
gezeichnet		
geprüft		
Maßstab 1 : 100		
von NK: NEU	nach NK: 5408096	

Entwurfsprüfung: LBM Cochem:	Datum	Name
Straßenplanung:		
Landespflege:		
Immissionsschutz:		

Nr.	Art der Änderung	Datum	Name
1			
2			
3			
4			
5			
6			

aufgestellt:

Cochem, den


Grundplan hergestellt:
Aufnahme:
Feldvergleich:
Kataster:

Ergänzungen:

Einmündung, Kreuzung K 34

1+750.000

NN 256.000 m

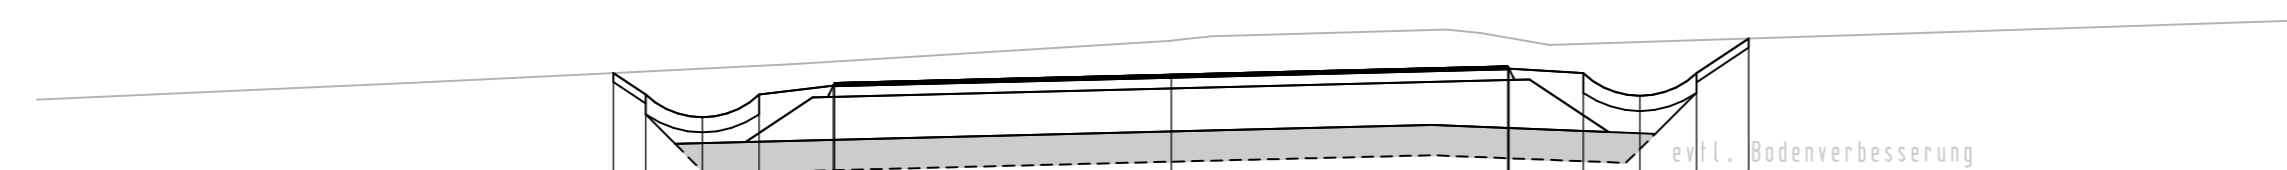

Planung	Höhe		259.714	259.430	259.130	259.430	259.588	259.712	259.412	259.712	260.172		
	Abstand		-7.378	-6.951	-6.201	-5.451	-4.467	0.000	6.201	6.951	7.641		
Gelände	Höhe	259.363	259.714	259.430	259.130	259.430	259.588	259.712	259.412	259.712	260.172	260.248	260.413
	Abstand	-15.000	-7.378	-6.951	-6.201	-5.451	-4.467	0.000	3.644	4.100	5.000	7.641	10.000