


	Name	Datum	Dokument-Nr.:
bearbeitet	TS	03.11.2008	72426_QU_3_008_a
gezeichnet	CSch	03.11.2008	
geprüft / Unterschrift	WS	11.2008	

PLANFESTSTELLUNGSENTWURF

Rheinland-Pfalz



Landesbetrieb Mobilität Cochem-Koblenz
Ravenstraße 50 · 56812 Cochem
Tel: 02671/983-0 · Fax: 02671/8909

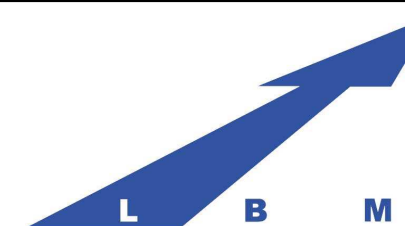

K35 (AW) Ortsumgehung
ESCH - HOLZWEILER

Anlage: 15.2

Blatt Nr.: 8

Maßnahmen Nr.:

Bau-km 0+080 bis 3+500

Querprofil 8
Bau - km 2+000

	Datum	Name
bearbeitet		
gezeichnet		
geprüft		
Maßstab 1 : 100		
von NK: NEU		nach NK: 5408096

Entwurfsprüfung: LBM Cochem: Datum Name

Straßenplanung: Datum Name

Landespflege: Datum Name

Immissionsschutz: Datum Name

Nr.	Art der Änderung	Datum	Name
1			
2			
3			
4			
5			
6			

aufgestellt:


Cochem, den

Grundplan hergestellt: Ergänzungen:
Aufnahme:
Feldvergleich:
Kataster:

Ausbau auf vorhandener Baustraße / Betonstraße

2+000.000

NN 252.000 m

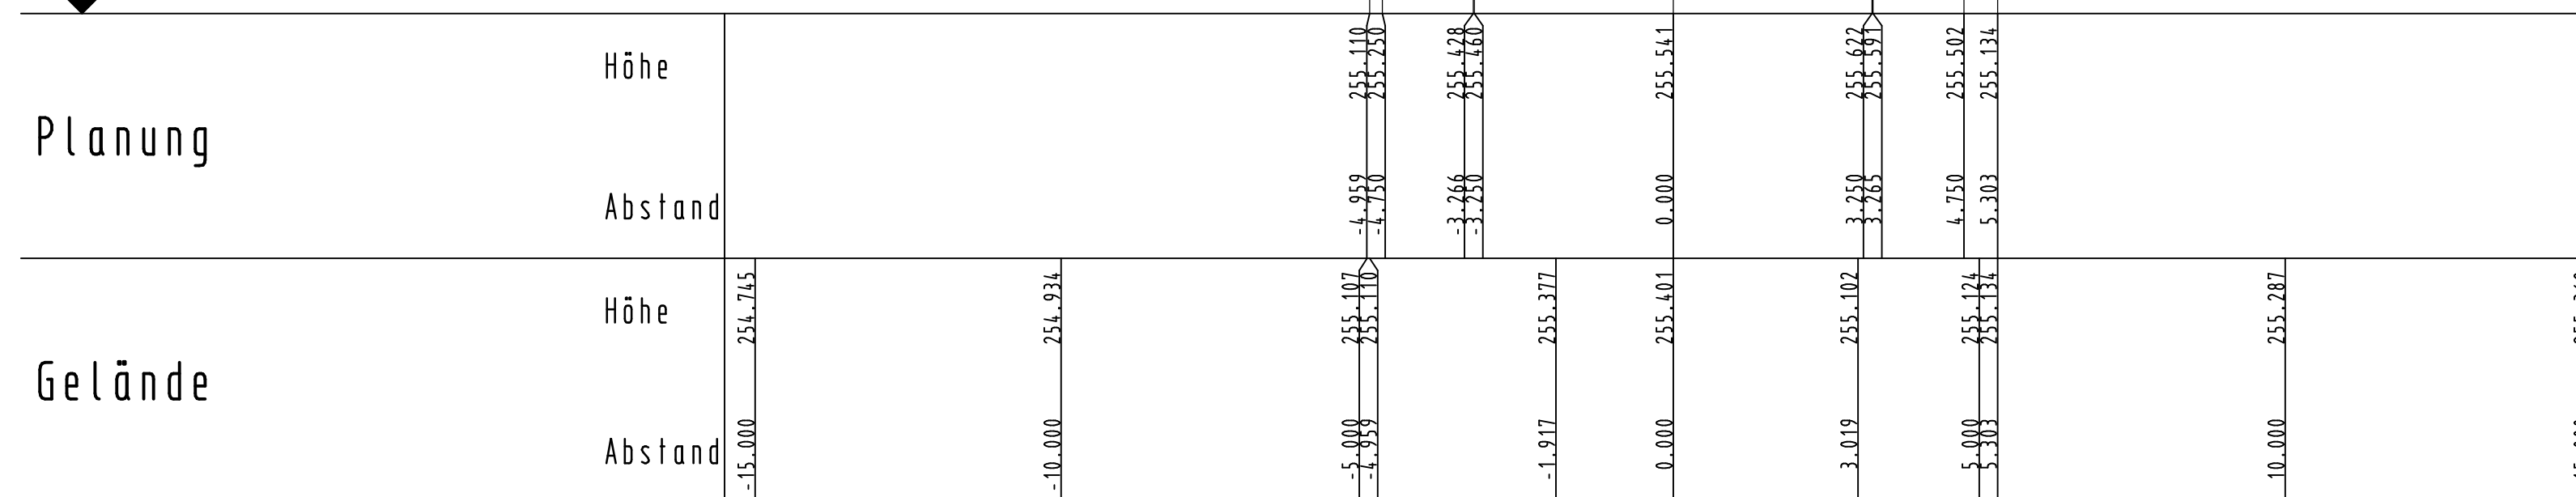

evtl. Bodenverbesserung