Ausbau auf vorhandener Baustraße / Betonstraße

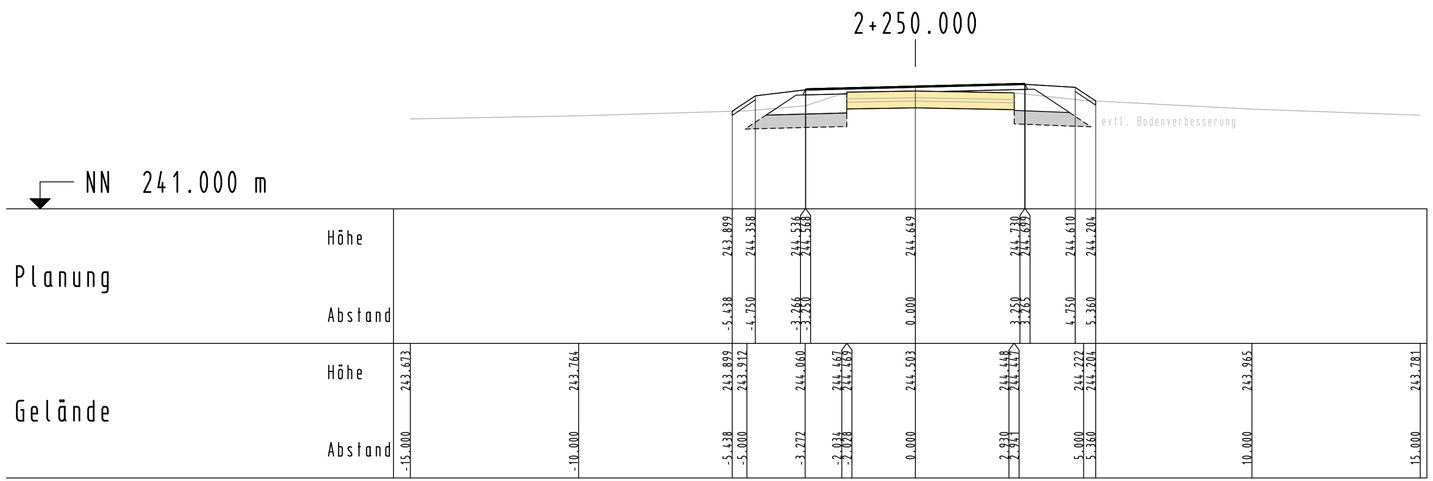

KOCKS CONSULT GMBH KOCKS INGENIEURE

Kocks Consult GmbH • Stegemannstr. 32-38 • 56068 Koblenz • Tel.: +49 261 1302-0 • Fax: +49 261 1302-400 • eMail: info@kocks-ing.de

	Name	Datum	Dokument-Nr.:
bearbeitet	TS	03.11.2008	72426_QU_3_009_a
gezeichnet	CSch	03.11.2008	
geprüft / Unterschrift	WS	11.2008	

PLANFESTSTELLUNGSENTWURF

RheinlandPfalz

Landesbetrieb Mobilität Cochem-Koblenz
Ravenestraße 50 · 56812 Cochem
Tel: 02671/983-0 · Fax: 02671/8909

L B M

K35 (AW) Ortsumgehung ESCH - HOLZWEILER

Bau-km 0+080 bis 3+500

Querprofil 9
Bau - km 2+250

Anlage: 15.2		
Blatt Nr.: 9		
Maßnahmen Nr.:		
	Datum	Name
bearbeitet		
gezeichnet		
geprüft		
Maßstab 1 : 100		
von NK: NEU	nach NK: 5408096	

	Datum	Name
Entwurfsprüfung: LBM Cochem:		
Straßenplanung:		
Landespflege:		
Immissionsschutz:		

Nr.	Art der Änderung	Datum	Name
1			
2			
3			
4			
5			
6			

aufgestellt:

Cochem, den .....

Grundplan hergestellt: | Ergänzungen:

Aufnahme:
Feldvergleich:
Kataster: