


Ausbauquerschnitt RQ 9,5

im Bereich der vorh. Betonstraße
von Bau-km 1+800 bis Bau-km 2+445

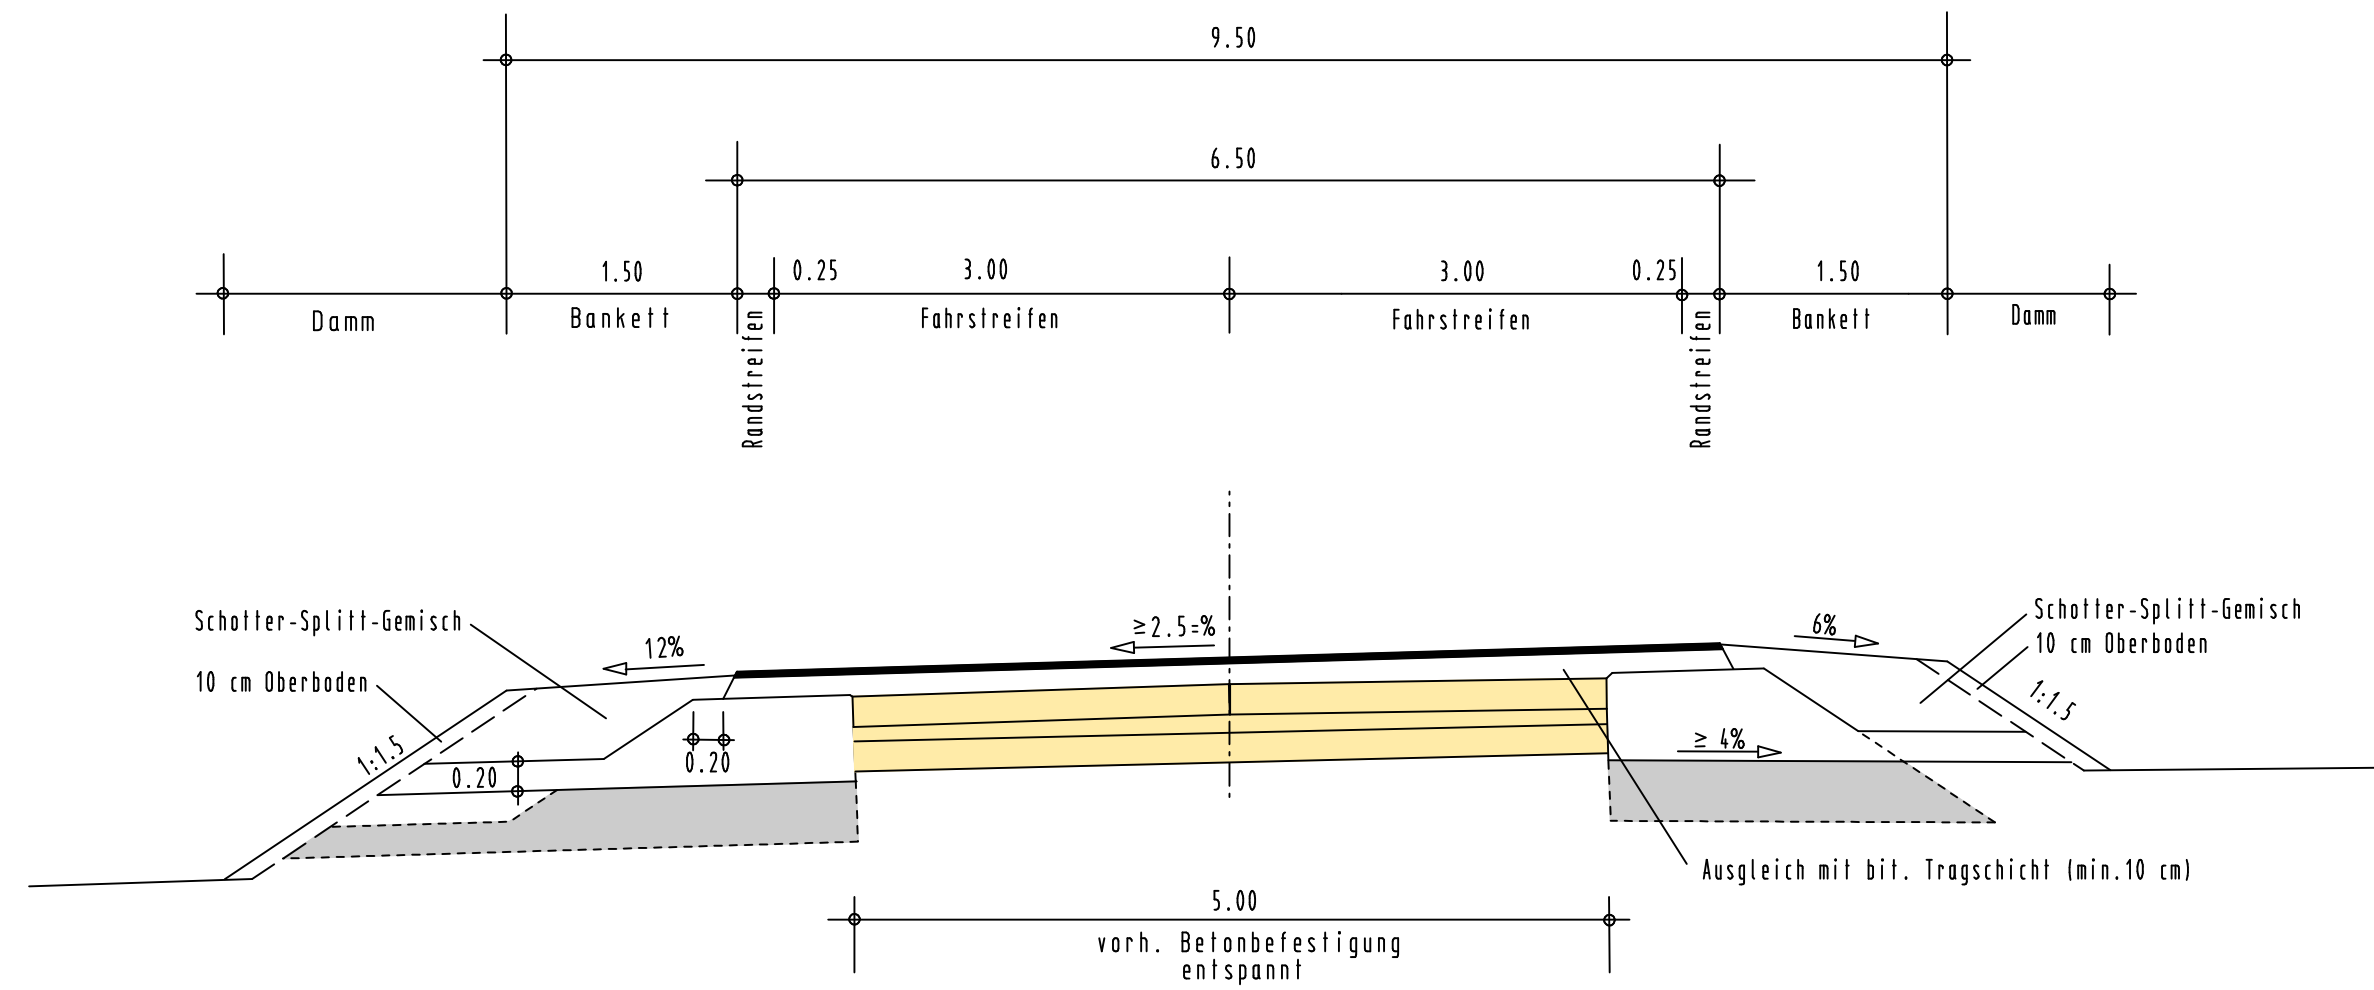

Aktualisierung des Bodengutachtens steht noch aus. Evtl. erforderliche Verstärkung der Frostschutzschicht um 20 - 40 cm / ggf. Bodenaustausch

Oberbau Bauklasse IV
gemäß RS10, Tafel 1, Zeile 1
4 cm Asphaltdeckschicht
14 cm Bit. Tragschicht
57 cm Frostschutzschicht
75 cm Gesamtdicke

vorh. Befestigung lt. Bodengutachten des
CHEMISCH TECHNISCHEN LABORATORIUMS HEINRICH HART GMBH
5/2,5/0,2 m Betonplatten
10 bis 15 cm Sandschicht
10 bis 25 cm FSS aus Lavaschlacke
40 bis 60 cm Gesamtdicke

	Name	Datum	Dokument-Nr.:
bearbeitet	TS	09.12.2008	72426_RQ_3_002_a
gezeichnet	CSch	09.12.2008	
geprüft / Unterschrift	WS	12.2008	

PLANFESTSTELLUNGSENTWURF

Rheinland-Pfalz

Landesbetrieb Mobilität Cochem-Koblenz
Ravenstraße 50 · 56812 Cochem
Tel: 02671/983-0 · Fax: 02671/8909

K35 (AW) Ortsumgehung ESCH - HOLZWEILER	Anlage: 6
Bau-km 0+080 bis 3+500	Blatt Nr.: 2
Maßnahmen Nr.:	
	Datum
	Name
Regelquerschnitt 2	
Maßstab 1 : 50	
von NK: NEU	nach NK: 5408096

Entwurfsprüfung: LBM Cochem:	Datum	Name
Straßenplanung:		
Landespflege:		
Immissionschutz:		
Nr.	Art der Änderung	Datum
1		
2		
3		
4		
5		
6		

aufgestellt:

Cochem, den

Grundplan hergestellt:	Ergänzungen:
Aufnahme:	
Feldvergleich:	
Kataster:	