

Achse 50
Oberescher Weg


H = 1500.000 m
T = 12.765 m
f = 0.054 m
km = 0+040.000
h TS = 270.032 m

H = 1200.000 m
T = 17.400 m
f = 0.126 m
km = 0+075.679
h TS = 269.711 m

H = 1500.000 m
T = 10.174 m
f = 0.035 m
km = 0+119.996
h TS = 268.027 m

ohne Ausrundung
km = 0+020.000
h TS = 270.552 m

ohne Ausrundung
km = 0+131.218
h TS = 267.752 m

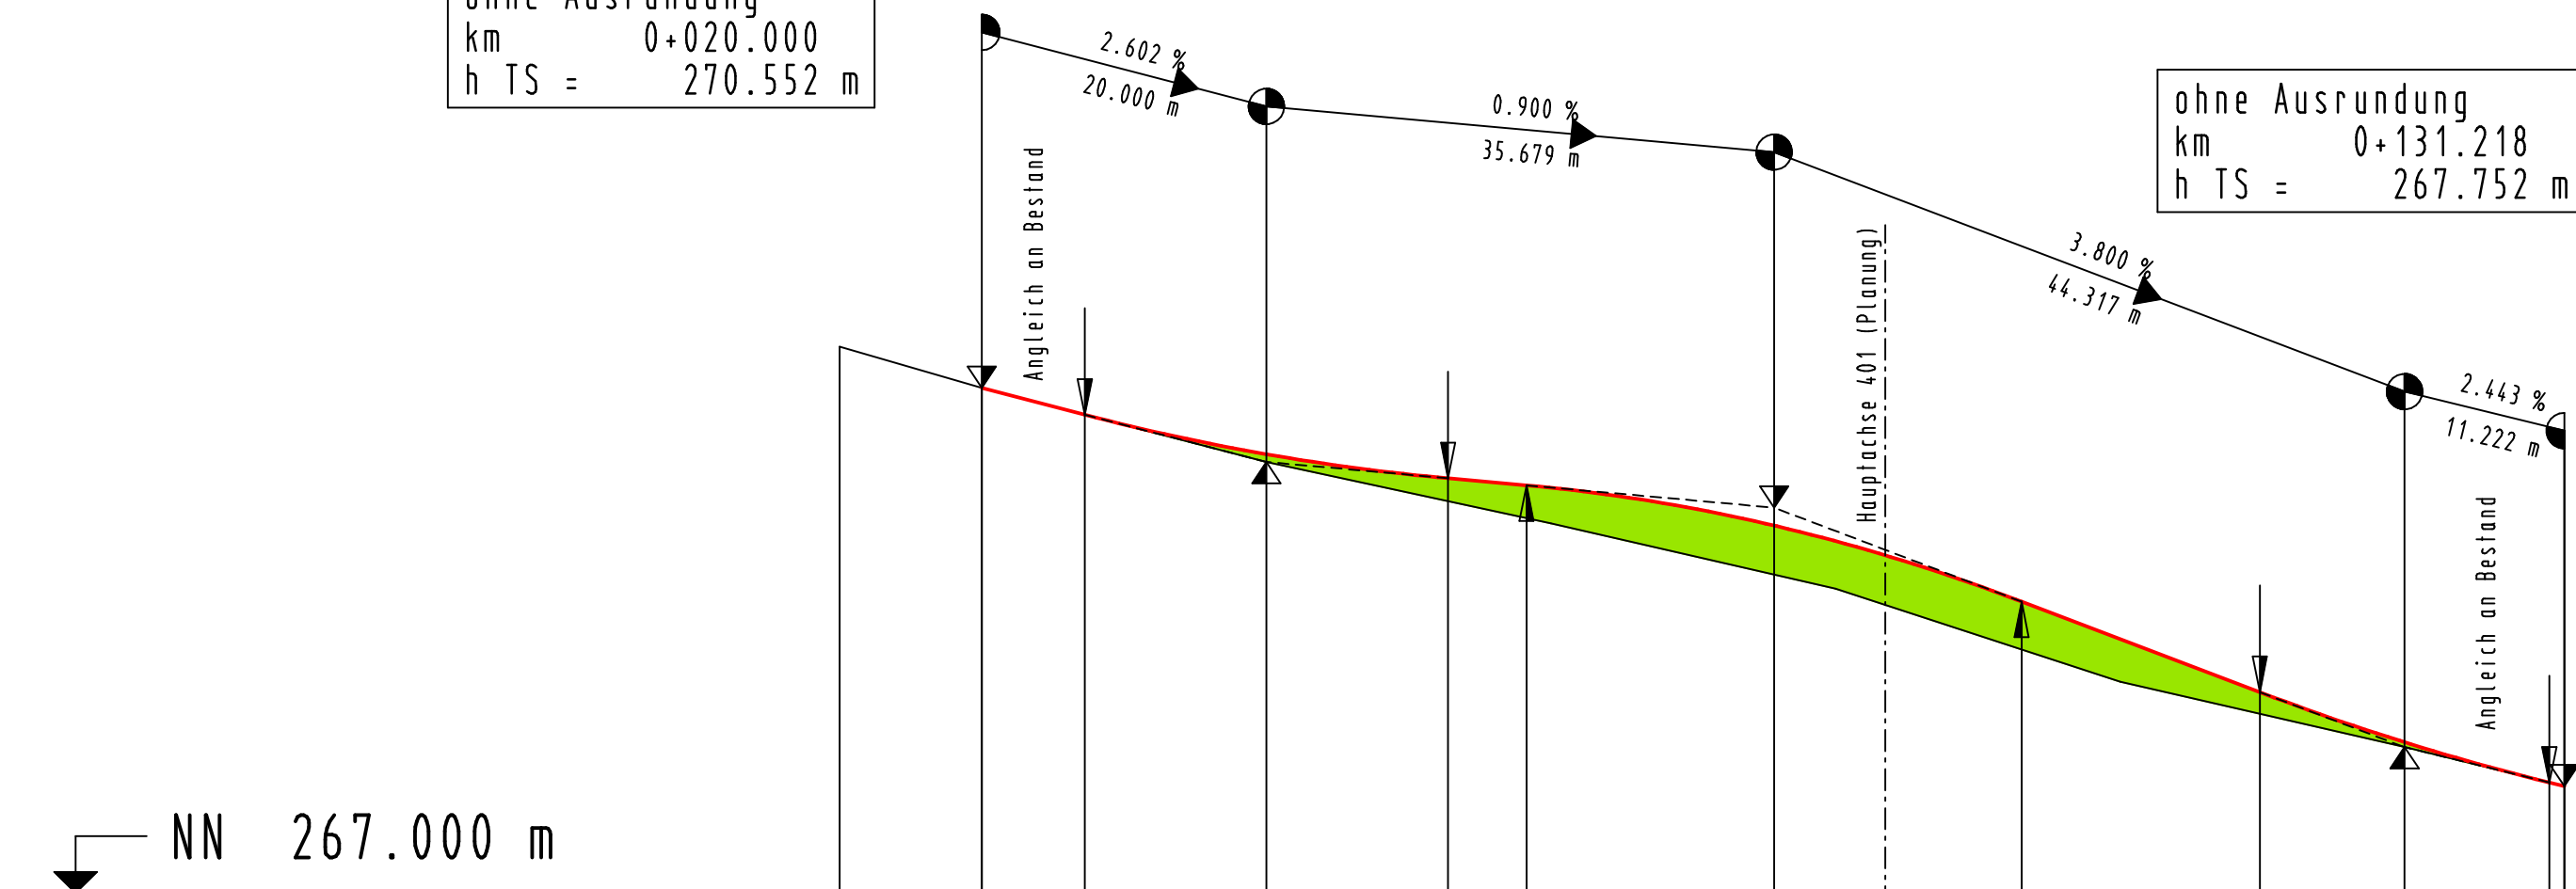

Station	Geländehöhe	Gradientenhöhe
20.000	270.552	270.552
27.235	270.364	270.364
40.000	270.032	270.086
52.765	269.600	269.917
58.279	269.600	269.867
60.000	269.600	269.851
75.679	269.142	269.585
80.000	269.142	269.475
83.485	269.142	269.375
88.967	268.487	269.050
93.079	268.487	268.787
100.000	268.487	268.413
109.822	268.027	268.061
119.996	268.027	268.061
120.000	267.752	267.718
131.218	267.752	267.753

Name	Datum	Dokument-Nr.:
bearbeitet TS	03.11.2008	72426_HH_3_005_a
gezeichnet TS	03.11.2008	
geprüft / Unterschrift WS	11.2008	

PLANFESTSTELLUNGSENTWURF

Rheinland-Pfalz
Landesbetrieb Mobilität Cochem-Koblenz
Ravenstraße 50 · 56812 Cochem
Tel: 02671/983-0 · Fax: 02671/8909

K35 (AW) Ortsumgehung ESCH - HOLZWEILER
Bau-km 0+080 bis 3+500

Höhenplan 5, Oberescher Weg
Bau - km 1+236,174

Anlage: 8		
Blatt Nr.: 5		
Maßnahmen Nr.:		
bearbeitet	Datum	Name
gezeichnet		
geprüft		
Maßstab 1 : 500/50		
von NK: NEU	nach NK: 5408096	

Entwurfsprüfung: LBM Cochem:	Datum	Name	
Straßenplanung:			
Landespflege:			
Immissionsschutz:			
Nr.	Art der Änderung	Datum	Name
1			
2			
3			
4			
5			
6			

aufgestellt:

Cochem, den

Grundplan hergestellt:	Ergänzungen:
Aufnahme:	
Feldvergleich:	
Kataster:	