


Achse 410
Zufahrt Wanderparkplatz

H = 300.000 m
T = 4.096 m
f = 0.028 m
km = 0+038.392
h TS = 259.185 m

H = 500.000 m
T = 3.750 m
f = 0.014 m
km = 0+008.546
h TS = 256.798 m

ohne Ausrundung
km = 0+050.000
h TS = 259.797 m

ohne Ausrundung
km = 0+000.000
h TS = 256.242 m

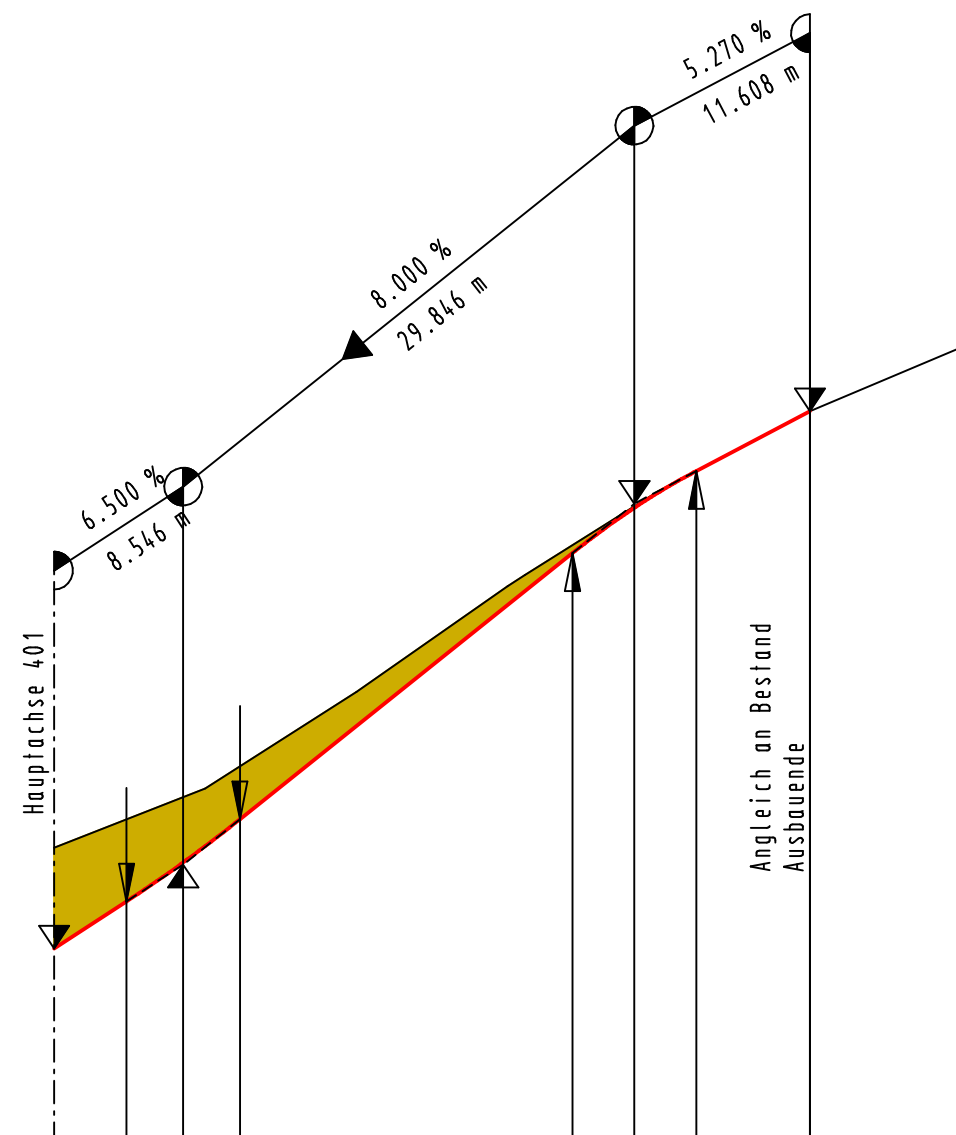


Gradientenhöhe

Geländehöhe

Station


0+000

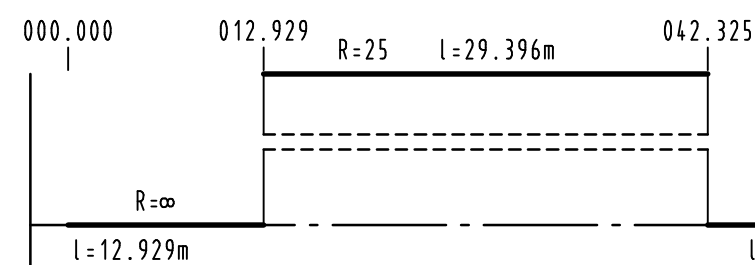

Krümmung $100 / R$ (cm)
Rechtskurve
Linkskurve

Querneigung

Maßstab 1 : 20
linker Fahrbahnrand
rechter Fahrbahnrand

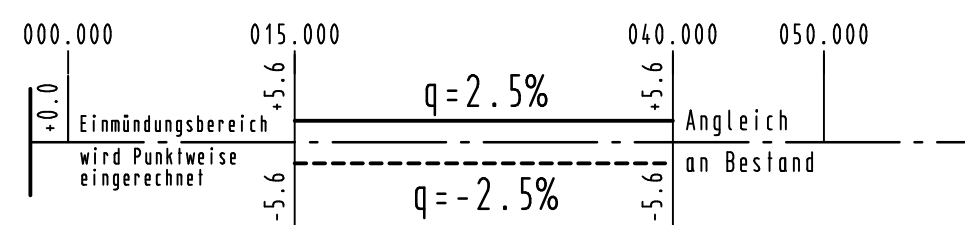

KOCKS CONSULT GMBH KOCKS INGENIEURE
Kocks Consult GmbH • Stegmannstr. 32-38 • 56068 Koblenz • Tel.: +49 261 1302-0 • Fax: +49 261 1302-400 • eMail: info@kocks-ing.de

bearbeitet	Name	Datum	Dokument-Nr.:
gezeichnet	TS	03.11.2008	72426_HH_3_007_a
geprüft / Unterschrift	WS	11.2008	

PLANFESTSTELLUNGSENTWURF

RheinlandPfalz
Landesbetrieb Mobilität Cochem-Koblenz
Ravenstraße 50 • 56812 Cochem
Tel: 02671/983-0 • Fax: 02671/8909

K35 (AW) Ortsumgehung ESCH - HOLZWEILER
Bau-km 0+080 bis 3+500

Höhenplan 7, Wanderparkplatz
Bau - km 2+530

Maßstab 1 : 500/50
von NK: NEU nach NK: 5408096

Entwurfsprüfung: LBM Cochem:	Datum	Name
Straßenplanung:		
Landespflege:		
Immissionsschutz:		

Nr.	Art der Änderung	Datum	Name
1			
2			
3			
4			
5			
6			

aufgestellt:

Cochem, den

Grundplan hergestellt:

Ergänzungen:

Aufnahme:
Feldvergleich:
Kataster: