




# Achse 20: L 267

KNICK H= 1400 m  
 TS= 256,807 m T= 9,170 m  
 KM= 0+003,170 f= -0,030 m  
 KNICK TS= 256,758 m  
 TS= 256,664 m KM= 0+013,158  
 KM= 0+000,000  
 H= 1000 m  
 T= 7,390 m  
 f= 0,027 m  
 TS= 256,073 m  
 KM= 0+051,225

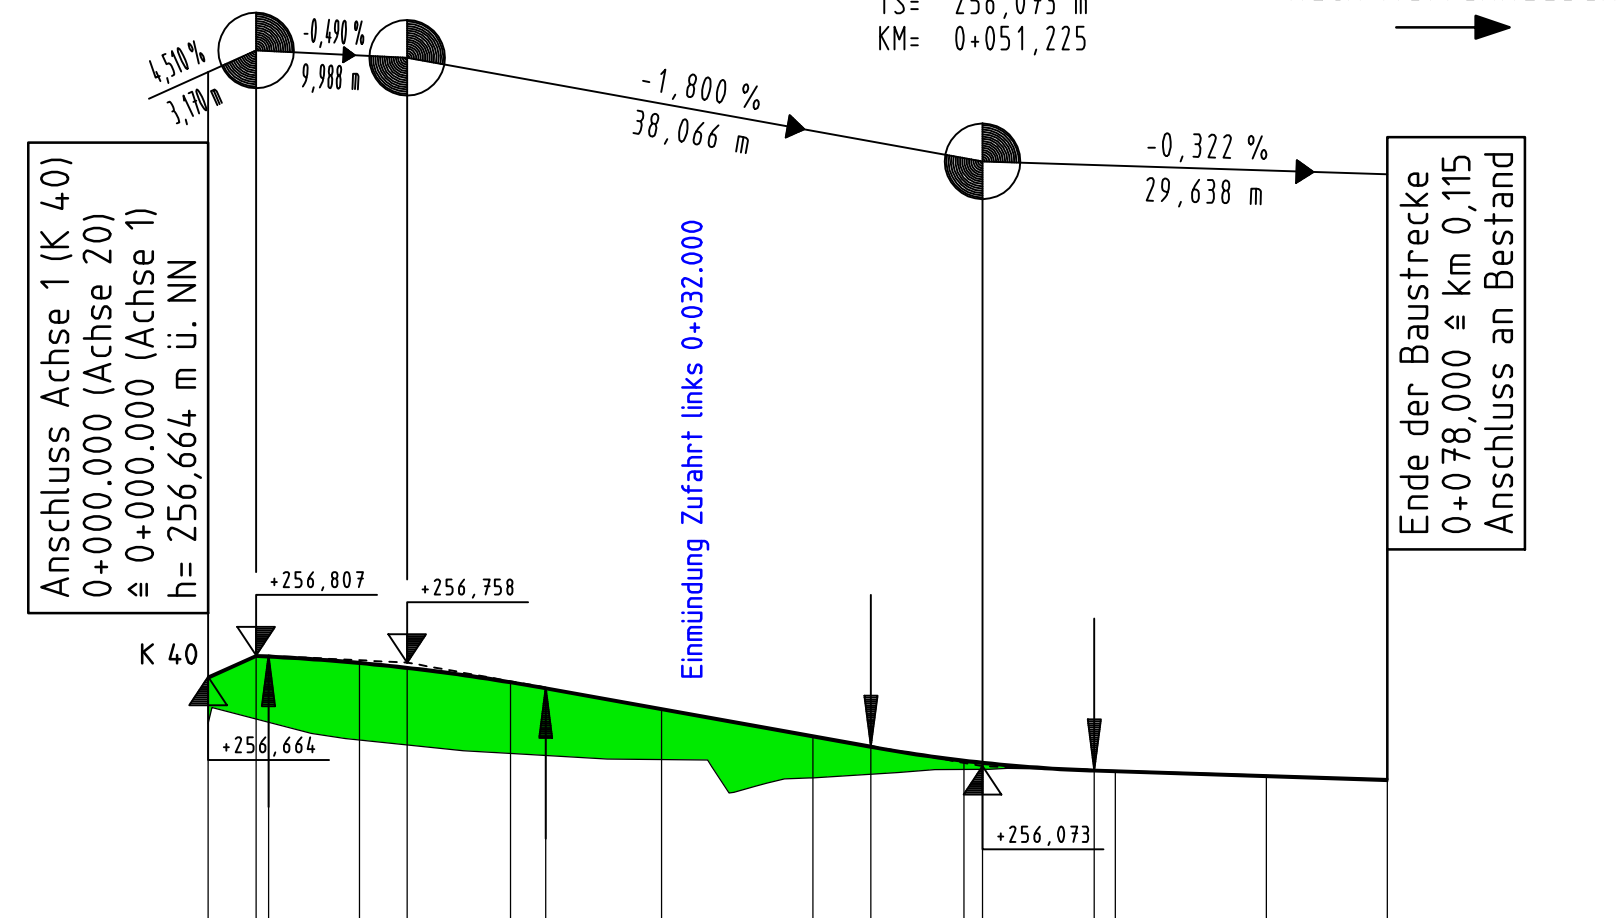

M = 1:500/50  
NN 255,00

Station	0+000	10+000	20+000	30+000	40+000	50+000	60+000	70+000	78+000
GRADIENTE	0,000 256,664	3,170 256,807 3,988 256,803	10,000 256,761 13,158 256,728	20,000 256,633 22,328 256,593	30,000 256,455	40,000 256,275 43,835 256,206	50,000 256,116 51,225 256,100	58,614 256,049 60,000 256,045	70,000 256,012 78,000 255,987
GELÄNDE	0,000 256,354	10,000 256,247	20,000 256,158	30,000 256,116	40,000 255,996	50,000 256,052	60,000 256,044	70,000 256,012	78,000 255,987

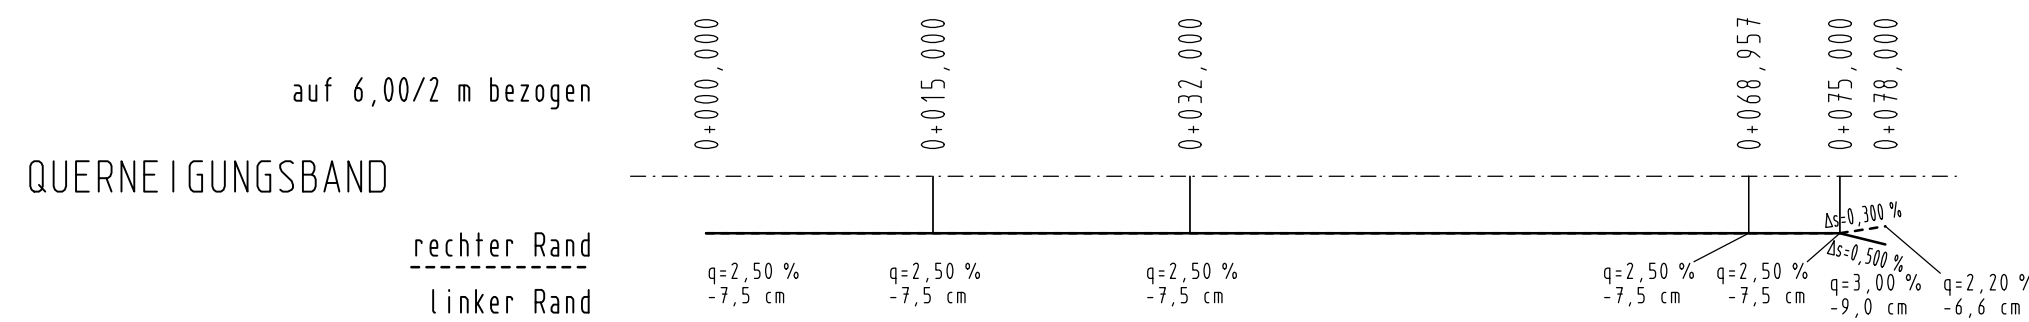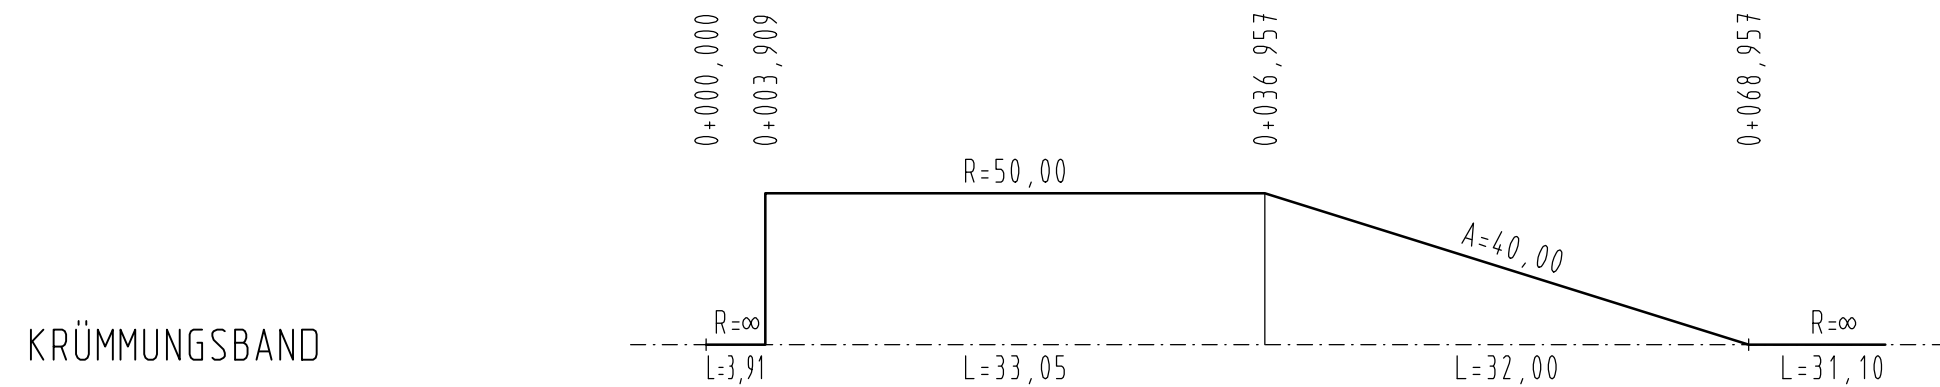

### ZEICHENERKLÄRUNG

Graben / Mulde links Gr lks bzw. Mu lks  
 Graben / Mulde rechts Gr re bzw. Mu re

bestehender Durchlass (filled circle)  
 geplanter Durchlass (open circle)  
 geplanter Kleintier- und Amphibien-Durchlass (rectangle)

vorhandene, querende Leitungen:  
 Versorgungsleitungen (filled circle)  
 Versorgungskabel (filled circle)  
 geplante Leitungsverlegungen im Schutzrohr:  
 Versorgungsleitungen (open circle)  
 Versorgungskabel (open circle)

Auftrag (green fill)  
 Abtrag (orange fill)

TS-Punkt mit Halbmesser Neigung und Länge  
 H= 3000 m  
 T= 19.500 m  
 f= 0.035 m  
 TS= 401.100 m  
 KM= 0+056.000

Nr.	Art der Änderung	Datum	Name

Entwurfsbearbeitung: Senger Consult GmbH  
 Gewerbpark Hinter Mont 56253 Treis-Karden  
 Fon: 02672 / 9361-0  
 Fax: 02672 / 9361-61  
 E-Mail: Info@SengerConsult.de

Projekt-Nr.: 3275-013  
 Datum Name  
 bearbeitet: 15.11.19 Beuren  
 gezeichnet: 15.11.19 Junglas  
 geprüft: 15.11.19 Spies

Entwurfsbearbeitung: Landesbetrieb Mobilität  
 Diez Goethestraße 9  
 65582 Diez  
 Tel.: 06432/92006-0  
 Fax: 06432/92006-5999

Datum Name  
 bearbeitet:   
 gezeichnet:   
 geprüft:

## FESTSTELLUNGSENTWURF

Straßenbauverwaltung: Rheinland-Pfalz  
 Unterlage: 6 Blatt-Nr.: 2  
 Höhenplan  
 Achse 20: Einmündung L 267

PROJIS-Nr.: SAP-Nr.: A.14-13-0039.02 Maßstab: 1:500/50

### Ausbau Knotenpunkt K 40 / L 267 bei Bachenberg

aufgestellt: 13. Feb. 2020  
 Diez, den .....  
 Dienststellenleiter