


Achse 60: Büchnerstraße

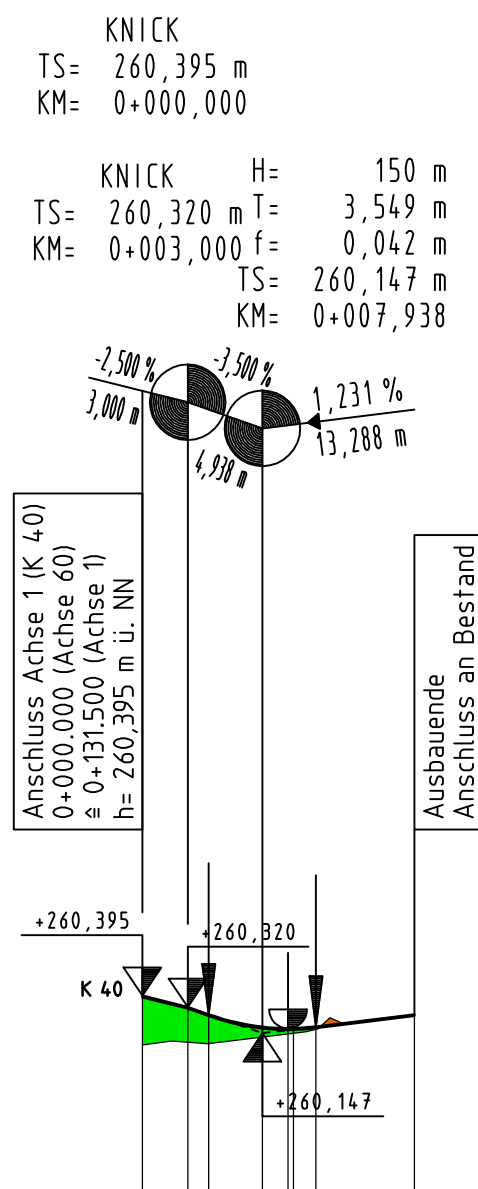


GRADIENTE	0,000 260,395 3,000 260,370 4,389 260,271 7,938 260,189 9,639 260,180 10,000 260,180 11,406 260,191 18,000 260,271
GELÄNDE	0,000 260,070 10,000 260,146

Station 0+000

KRÜMMUNGSBAND L=26,03 R=∞

Achse 90

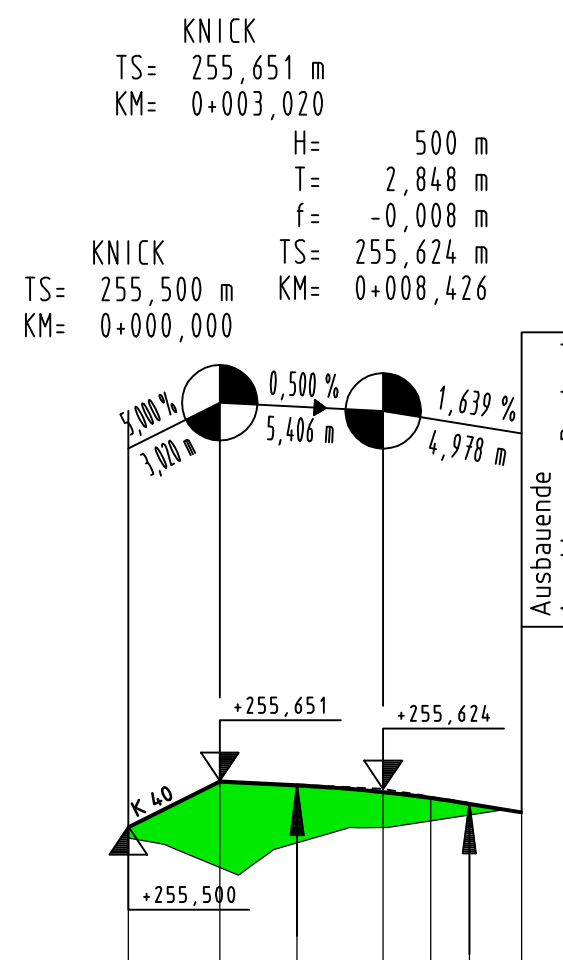


GRADIENTE	0,000 255,500 3,070 255,651 5,578 255,638 8,426 255,616 10,000 255,597 11,274 255,577 13,000 255,549
GELÄNDE	0,000 255,461 10,000 255,518

Station 0+000

KRÜMMUNGSBAND L=5,90 L=11,72 R=∞ R=300,00

Achse 100

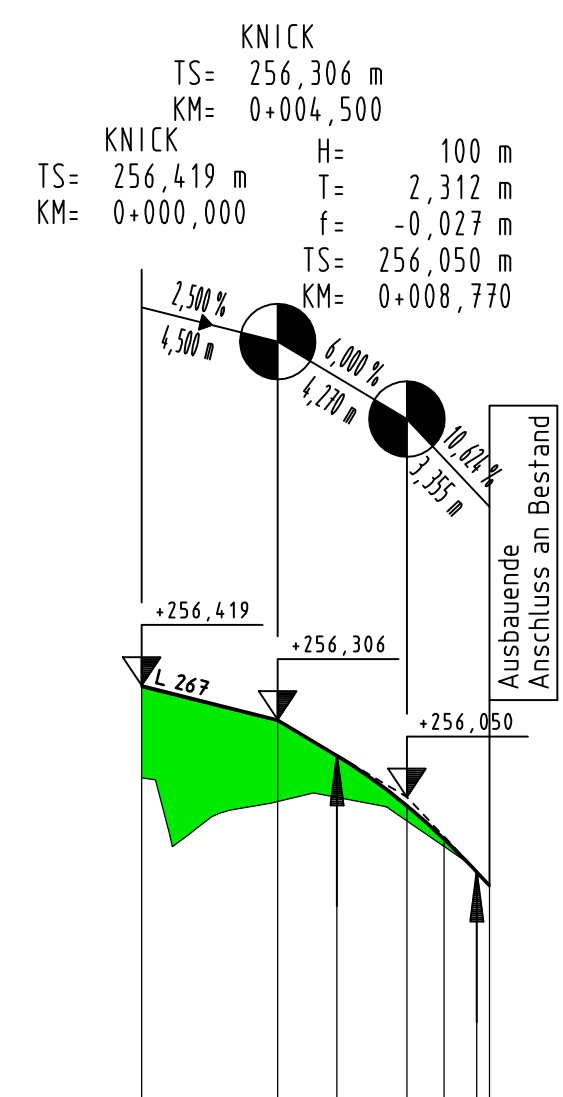

GRADIENTE	0,000 256,419 4,500 256,306 6,458 256,189 8,770 256,024 10,000 255,914 11,082 255,805 11,500 255,790
GELÄNDE	0,000 256,114 10,000 255,887

Station 0+000

KRÜMMUNGSBAND L=4,77 L=2,02 L=12,79 R=∞

ZEICHENERKLÄRUNG

Graben / Mulde links	Gr lks bzw. Mu lks	vorhandene, querende Leitungen:
Graben / Mulde rechts	Gr re bzw. Mu re	Versorgungsleitungen: ●
●	bestehender Durchlass	Versorgungskabel: ●
○	geplanter Durchlass	geplante Leitungsverlegungen im Schutzrohr: ○
□	geplanter Kleintier- und Amphibien-Durchlass	Versorgungsleitungen: ○
■	Auftrag	Versorgungskabel: ○
■	Abtrag	

TS-Punkt mit Halbmesser Neigung und Länge

c			
b			
a			
Nr.	Art der Änderung	Datum	Name

Entwurfsbearbeitung: Senger Consult GmbH
 Senger Consult GmbH
 Gewerbepark Hinter Mont
 56253 Treis-Karden
 Fon: 02672 / 9361-0
 Fax: 02672 / 9361-61
 E-Mail: Info@SengerConsult.de

Projekt-Nr.: 3275-013

	Datum	Name
bearbeitet:	15.11.19	Beuren
gezeichnet:	15.11.19	Junglas
geprüft:	15.11.19	Spies

Entwurfsbearbeitung: Landesbetrieb Mobilität Diez
 Landesbetrieb Mobilität
 Diez
 Goethestraße 9
 65582 Diez
 Tel.: 06432/92006-0
 Fax: 06432/92006-5999

LBM

	Datum	Name
bearbeitet:		
gezeichnet:		
geprüft:		

FESTSTELLUNGSENTWURF

Straßenbauverwaltung: Rheinland-Pfalz

Unterlage: 6 Blatt-Nr.: 3

Höhenplan
 Achse 60: Büchnerstraße,
 Achsen 90, 100: Wirtschaftswege

PROJIS-Nr.: SAP-Nr.: A.14-13-0039.02 Maßstab: 1:500/50

Ausbau Knotenpunkt K 40 / L 267 bei Bachenberg

aufgestellt: 13. Feb. 2020
 Diez, den

.....
 Dienststellenleiter

Projekt: K40 - L267 in Richtung Bachenberg
 Datei: gpl0006001.PLT/gpl0006001