




Straßenquerschnitt K 40 - Hocheinbau

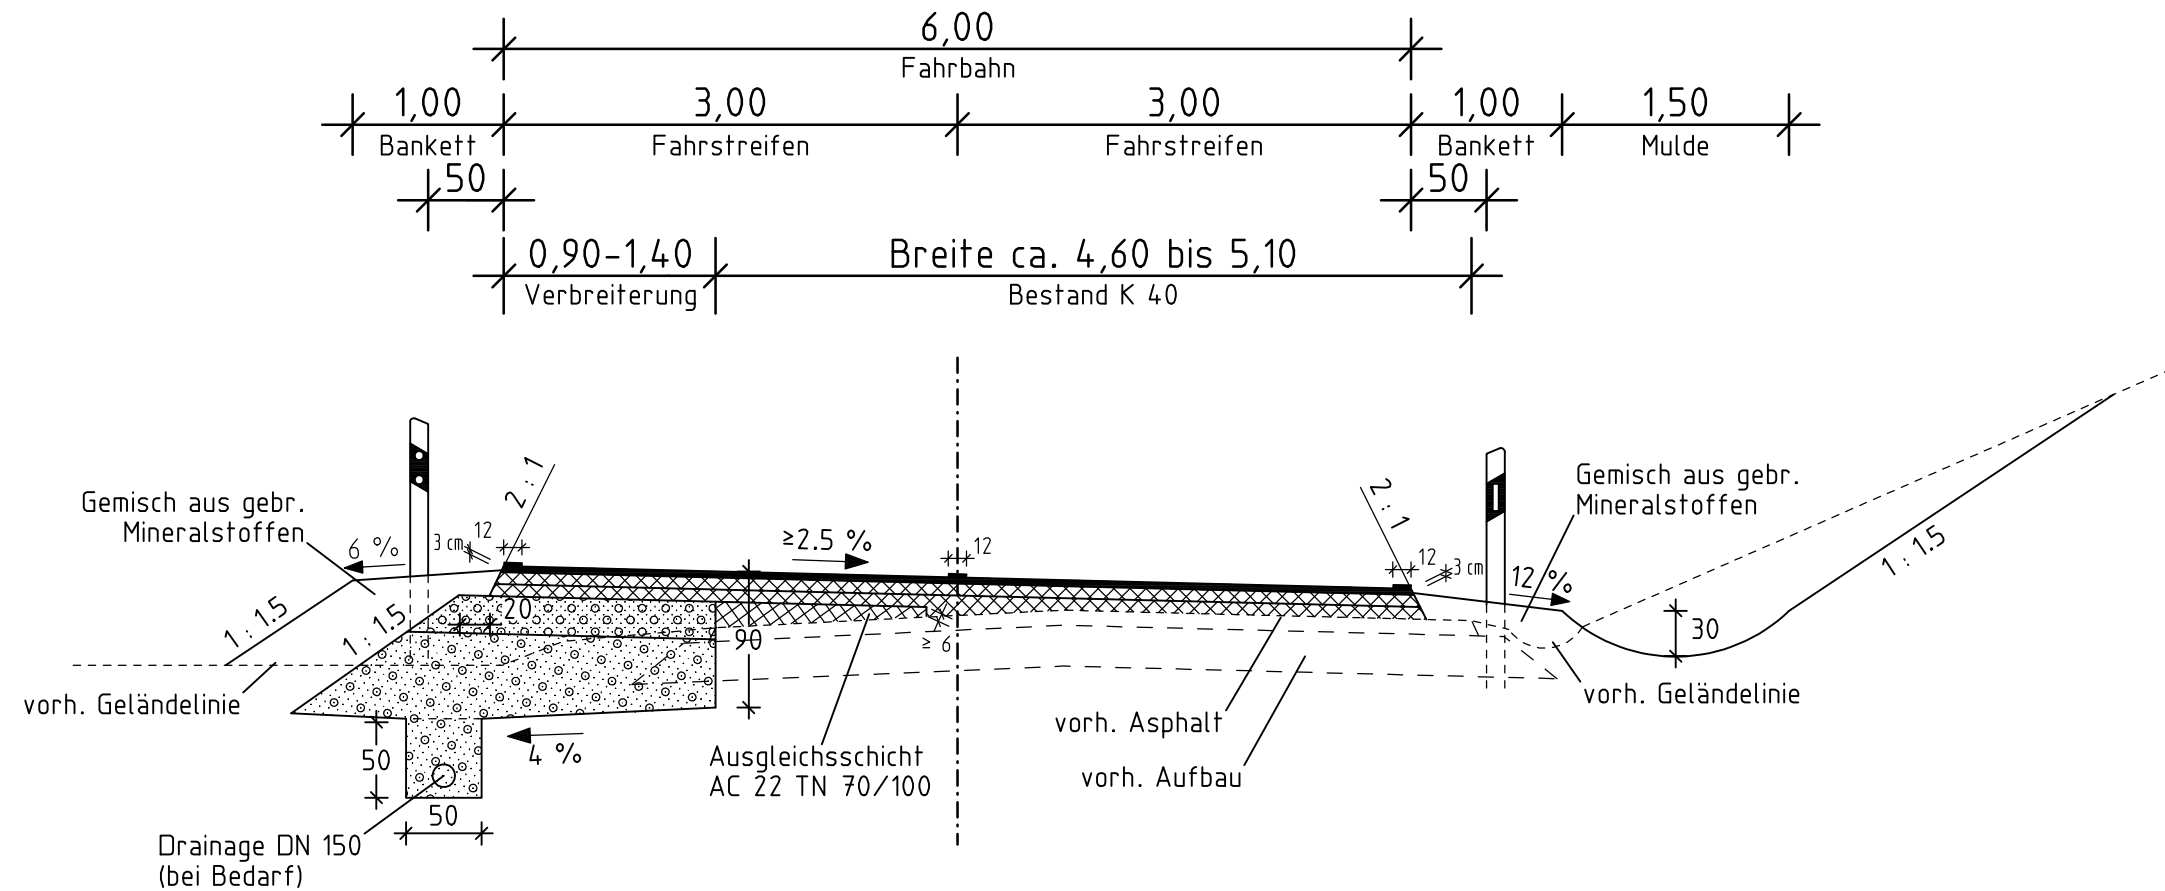

Fahrbahnaufbau für die Bereiche des Hocheinbaus

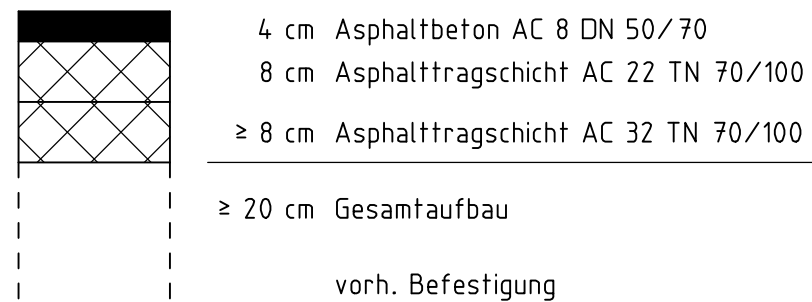

Fahrbahnaufbau für die Bereiche der Verbreiterung

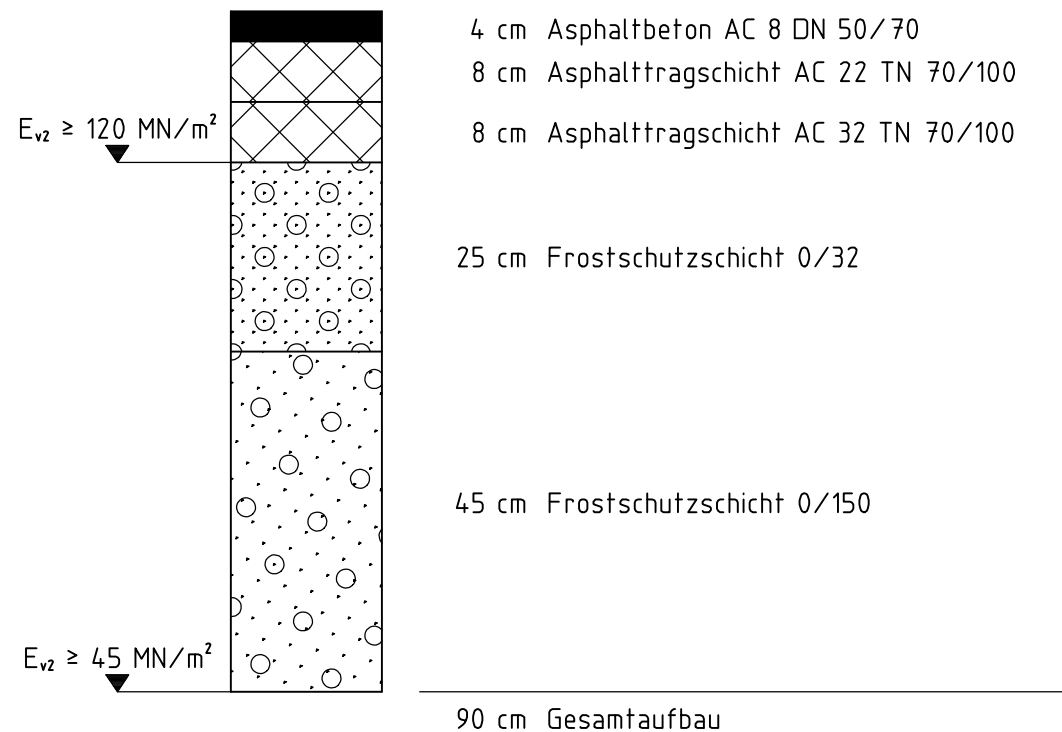

c			
b			
a			
Nr.	Art der Änderung	Datum	Name

Entwurfsbearbeitung:		Projekt-Nr.: 3275-013	
Senger Consult GmbH Gewerbepark Hinter Mont 56253 Treis-Karden Fon: 02672 / 9361-0 Fax: 02672 / 9361-61 E-Mail: Info@SengerConsult.de			
	Datum	Name	
bearbeitet:	15.11.19	Beuren	
gezeichnet:	15.11.19	Junglas	
geprüft:	15.11.19	Spies	

Entwurfsbearbeitung:		Datum		Name	
		Landesbetrieb Mobilität Diez Goethestraße 9 65582 Diez Tel.: 06432/92006-0 Fax: 06432/92006-5999			
		bearbeitet:			
		gezeichnet:			
		geprüft:			

FESTSTELLUNGSENTWURF

Straßenbauverwaltung: 		Unterlage: 14	Blatt-Nr.: 1
		Straßenquerschnitt K 40 - Vollausbau	
PROJIS-Nr.:	SAP-Nr.: A.14-13-0039.02	Maßstab: 1:50	

Ausbau Knotenpunkt K 40 / L 267 bei Bachenberg

aufgestellt: Diez, den 13. Feb. 2020	
 Dienststellenleiter	

Projekt: K40 - L267 in Richtung Bachenberg	Datei: QUER-1.PLT/QUER-2-KP	
--	-----------------------------	--