


A14-10-0025.01
L309 Hillscheid Kalterbachbrücke Bw 5512 574

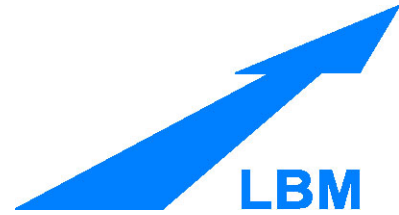

Landesbetrieb Mobilität Diez



Maßnahmen Nr.: A14-10-0025.01

Nächster Ort: Hillscheid

von NK 5512 028 nach NK 5612 072, von Station 2,490 bis Station 2,615

Baulänge: 0,125 km

Länge der
Anschlüsse: 0,000 km

L309 Hillscheid Kalterbachbrücke Bw 5512 574

- Querprofile -



aufgestellt: <i>i.V. bei St: / km</i> Diez, den .. 09.11.2017	

L 309
Neuhäusel
Hillscheid
Kalterbachbrücke

Station: 50.000

Achs Nr.: 2

Maßstab 1 : 100
Landesbetrieb Mobilität Diez

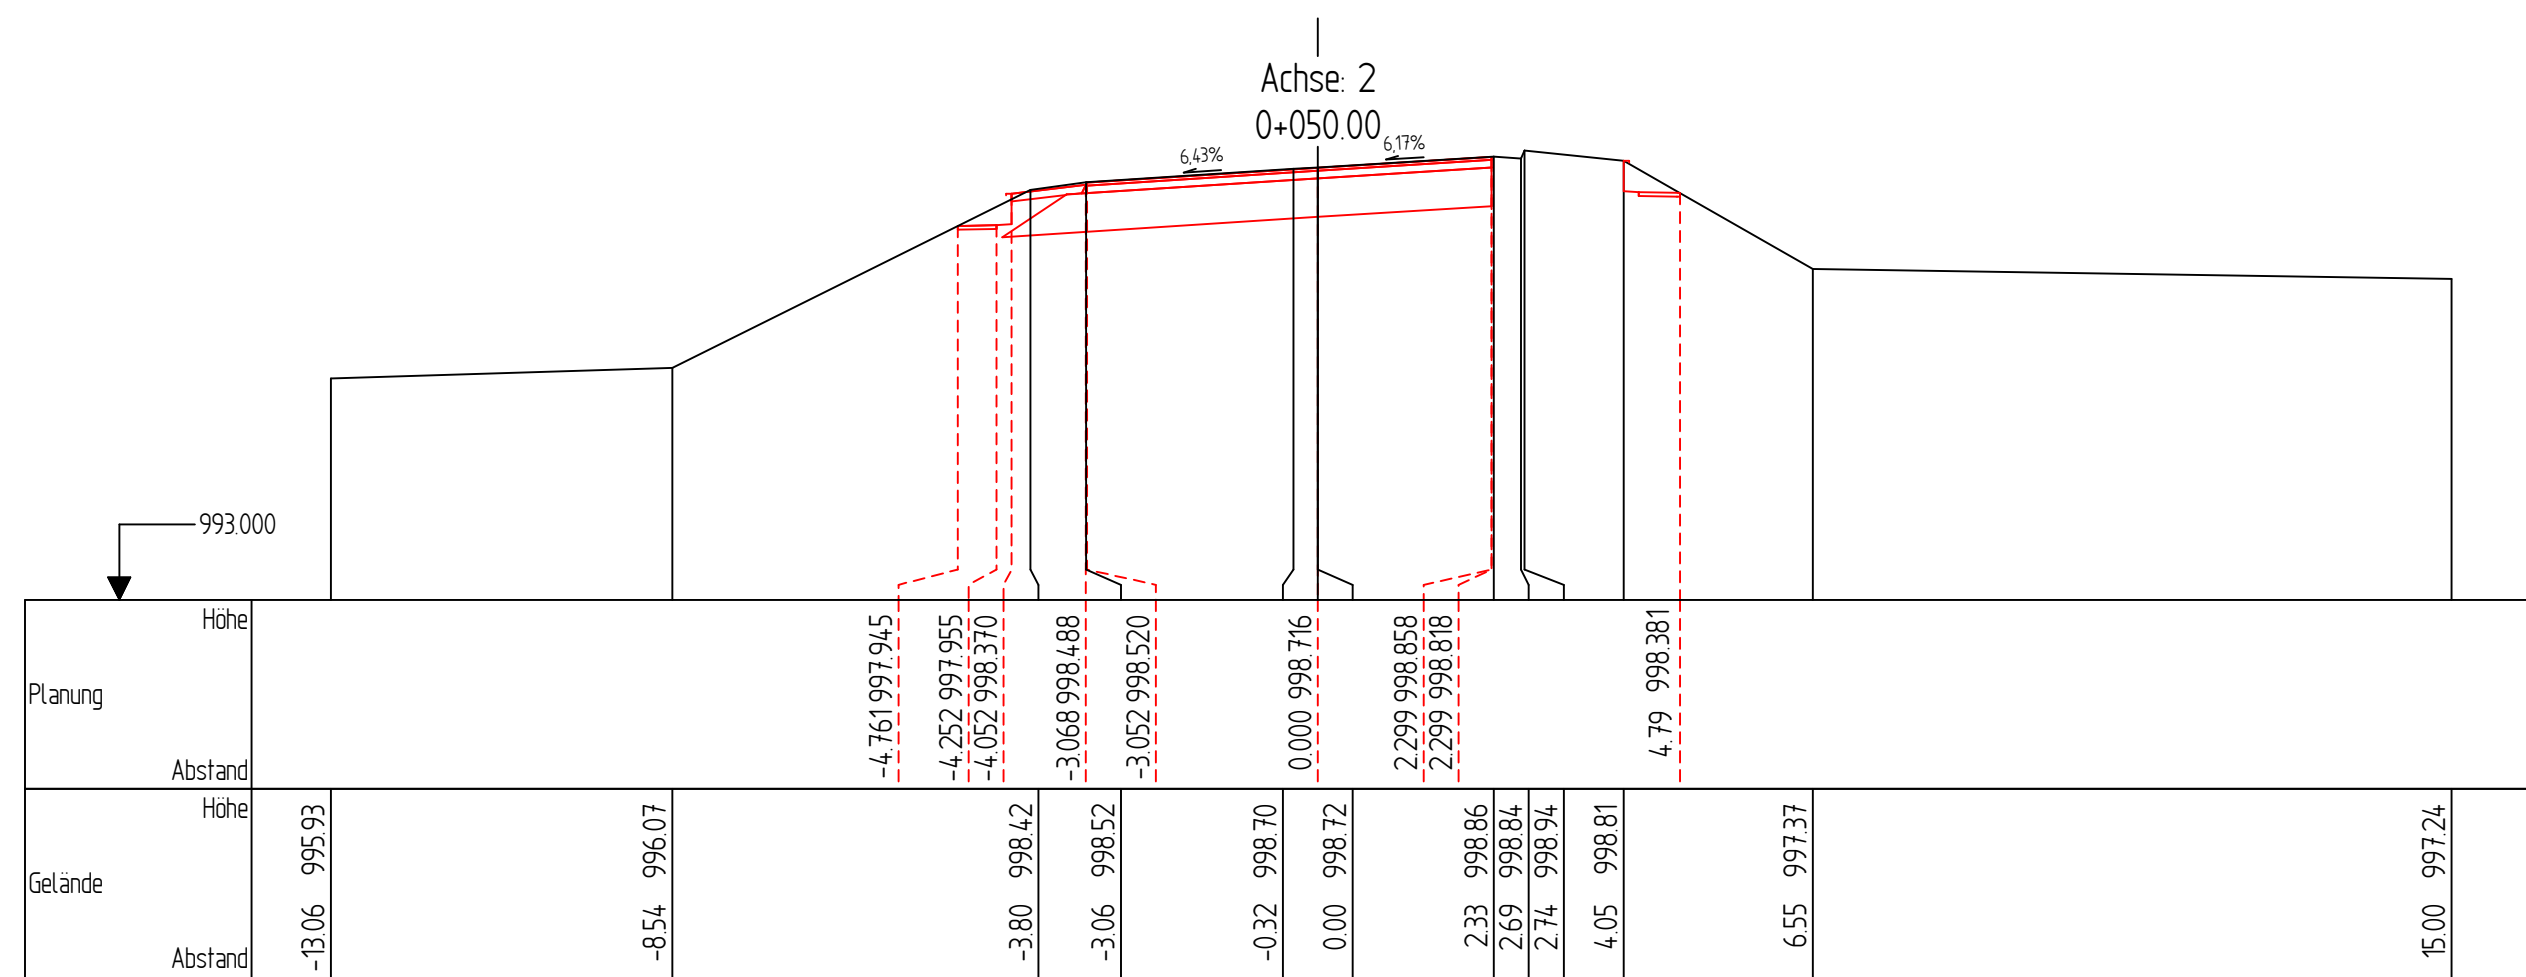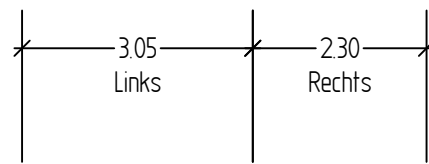


L 309
Neuhäusel
Hillscheid
Kalterbachbrücke

Station: 60.000


Achs Nr.: 2

Maßstab 1 : 100
Landesbetrieb Mobilität Diez

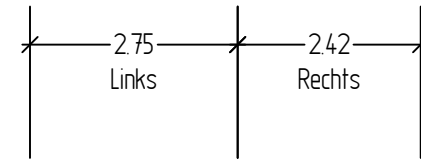

Achse: 2
0+060.00

4,11% 4,00%


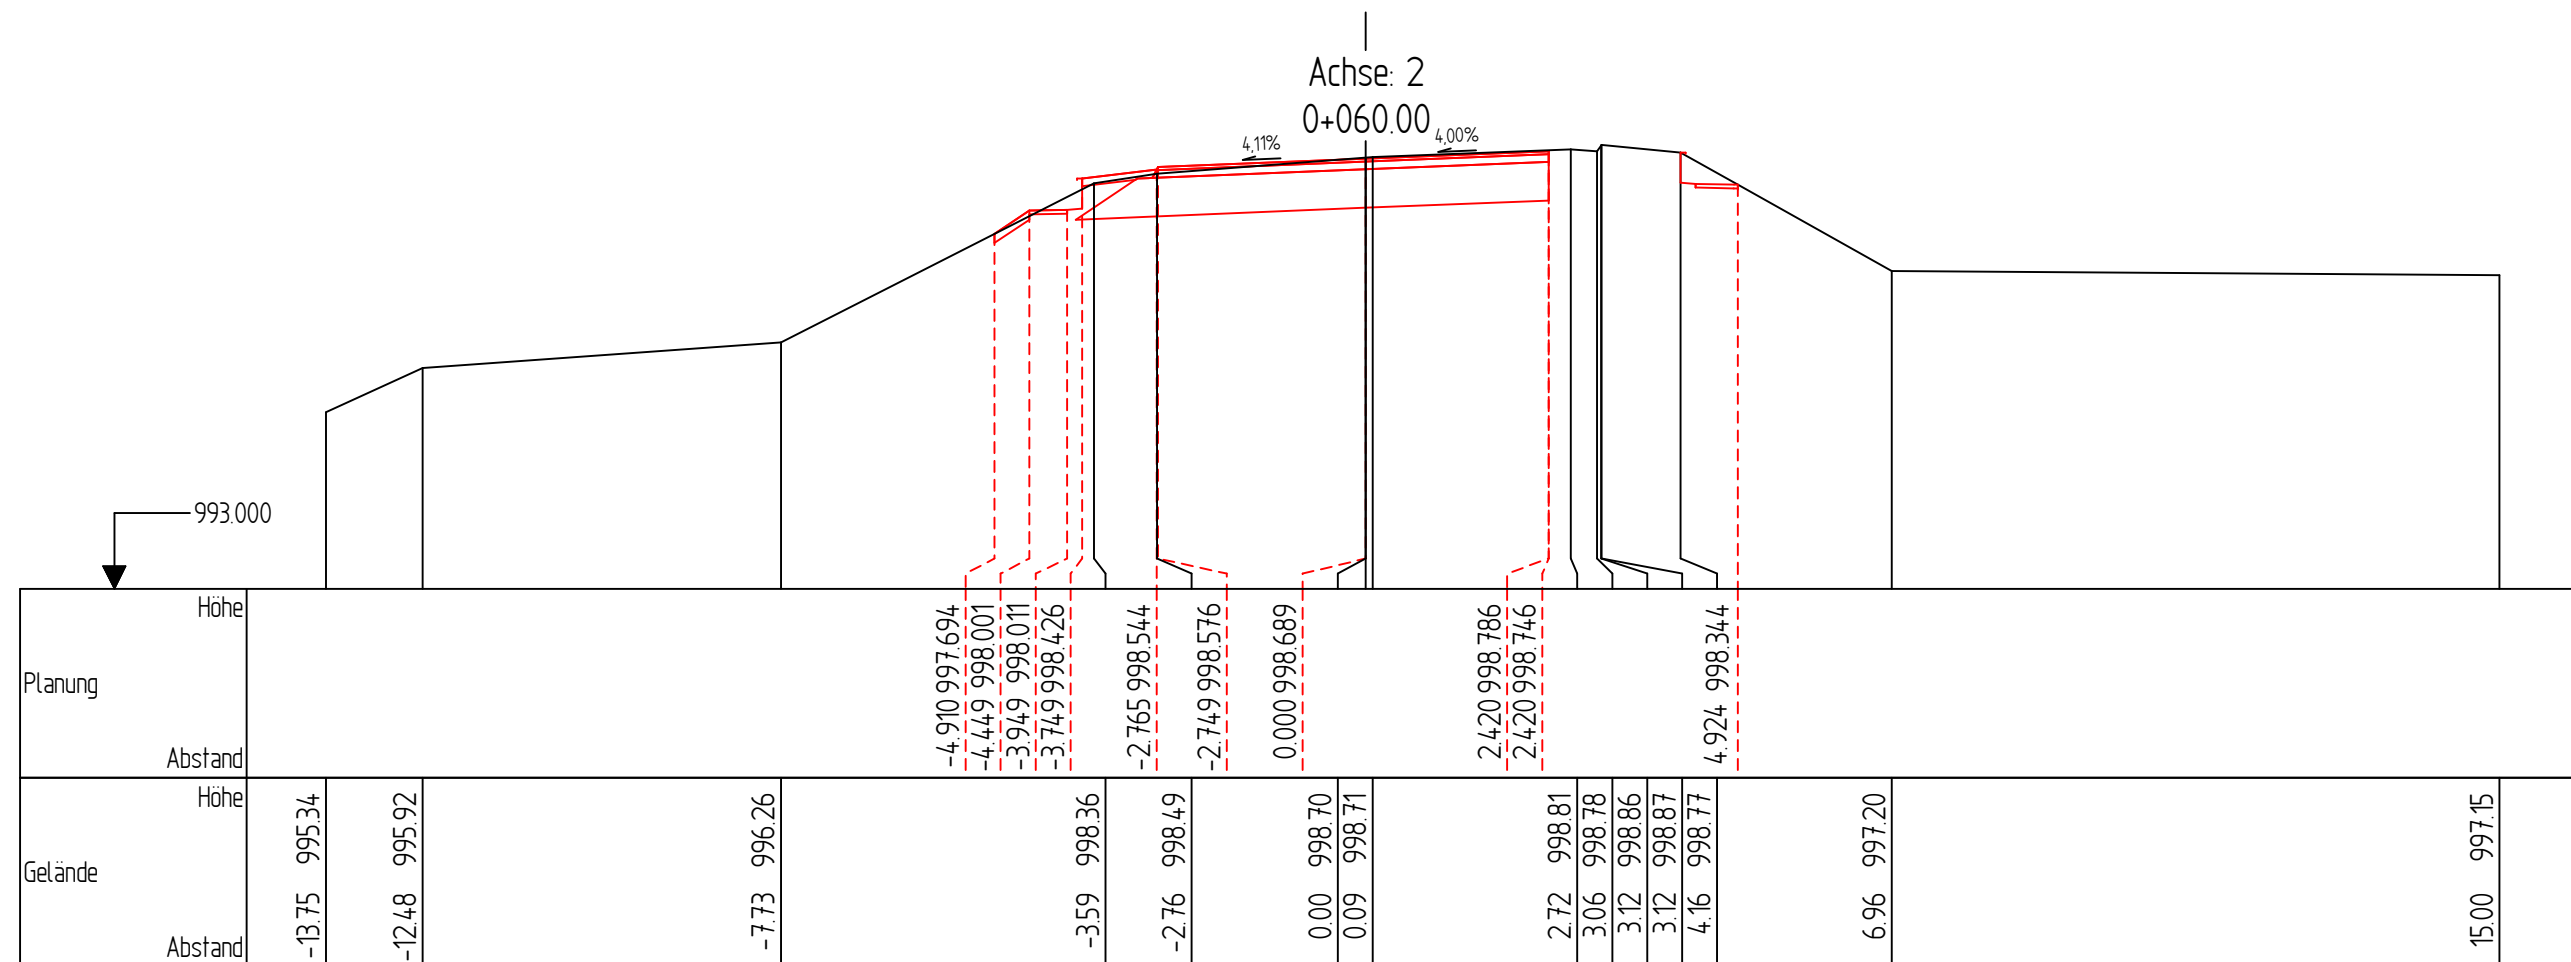


L 309
Neuhäusel
Hillscheid
Kalterbachbrücke

Station: 70.000

Achs Nr.: 2

Maßstab 1 : 100
Landesbetrieb Mobilität Diez

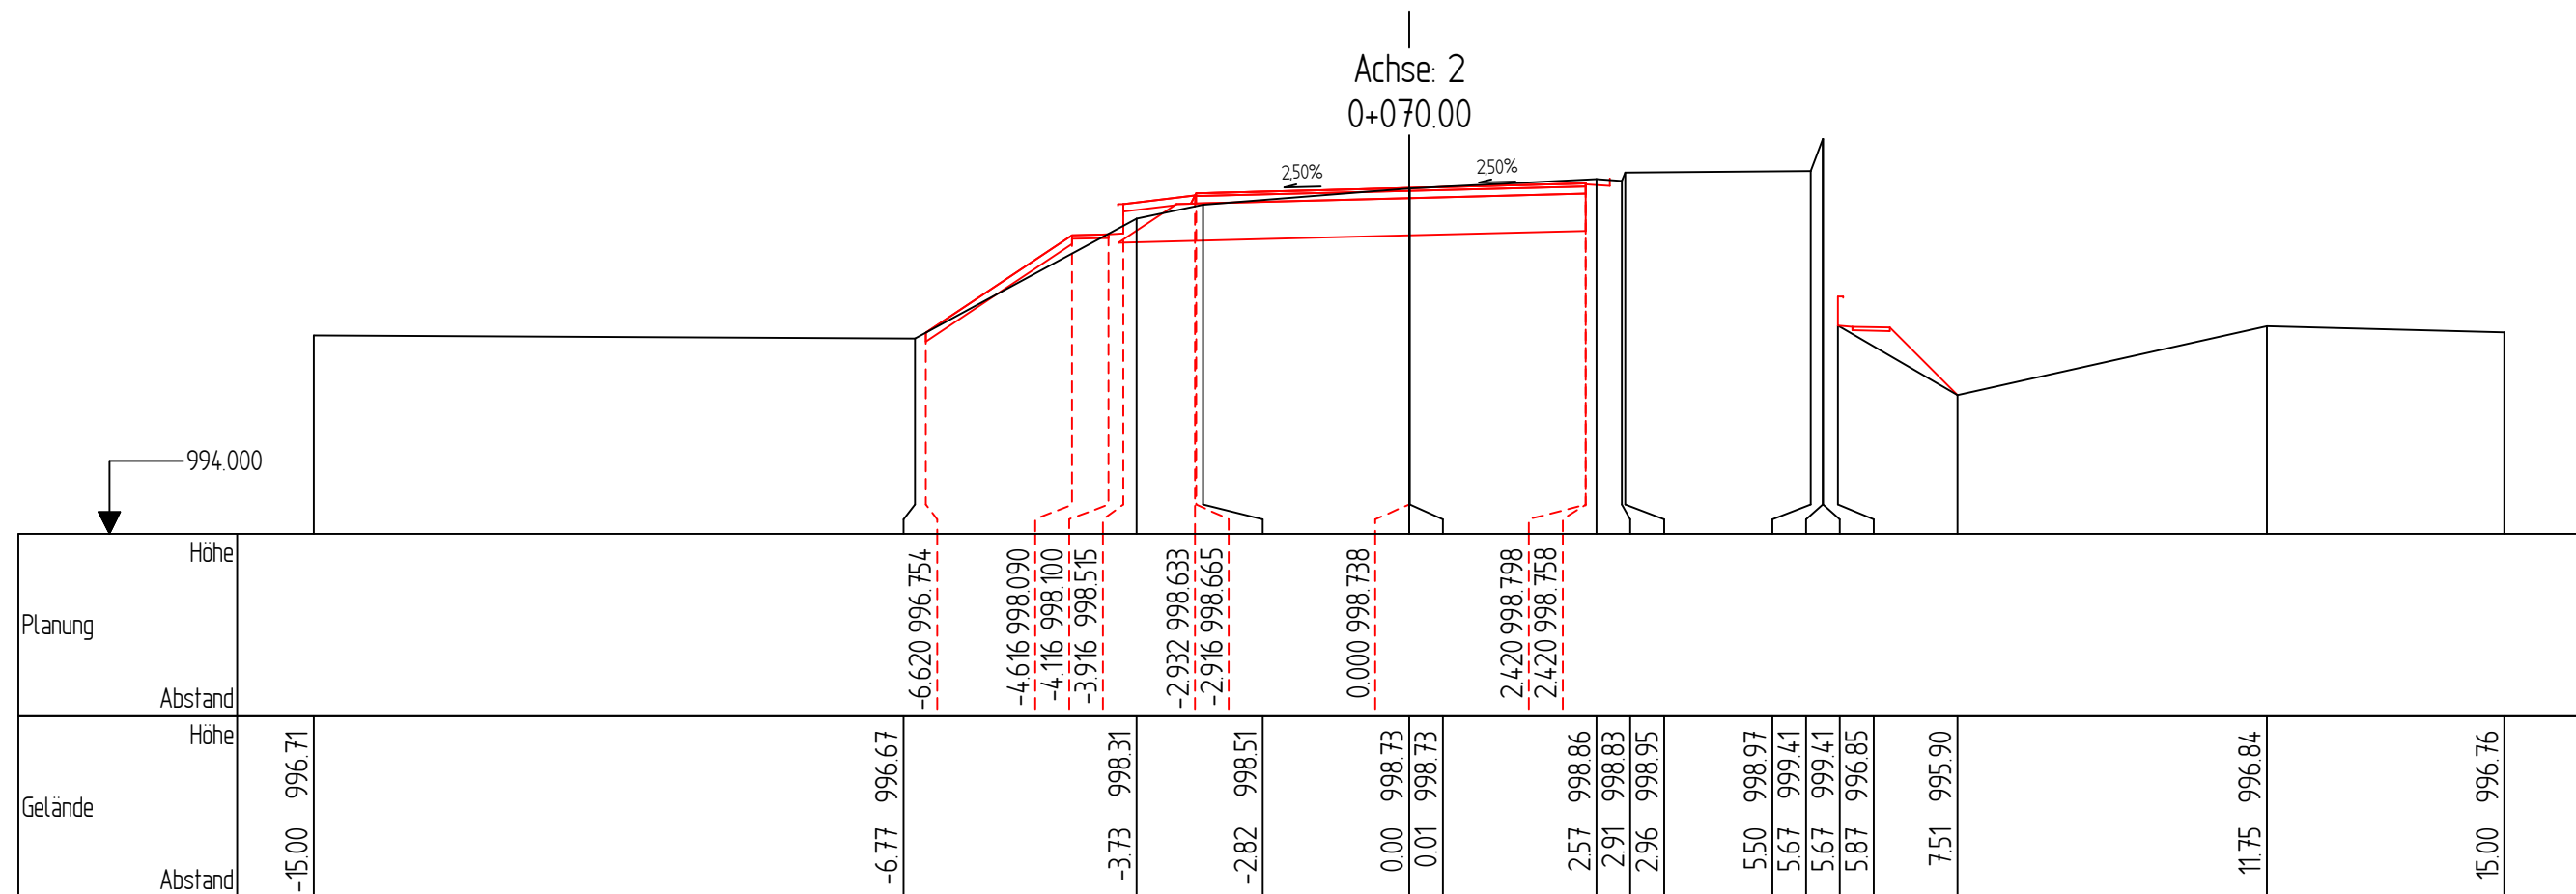
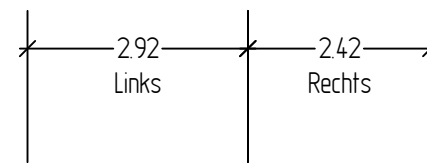


L 309
Neuhäusel
Hillscheid
Kalterbachbrücke

Station: 80.000

Achs Nr.: 2

Maßstab 1 : 100
Landesbetrieb Mobilität Diez

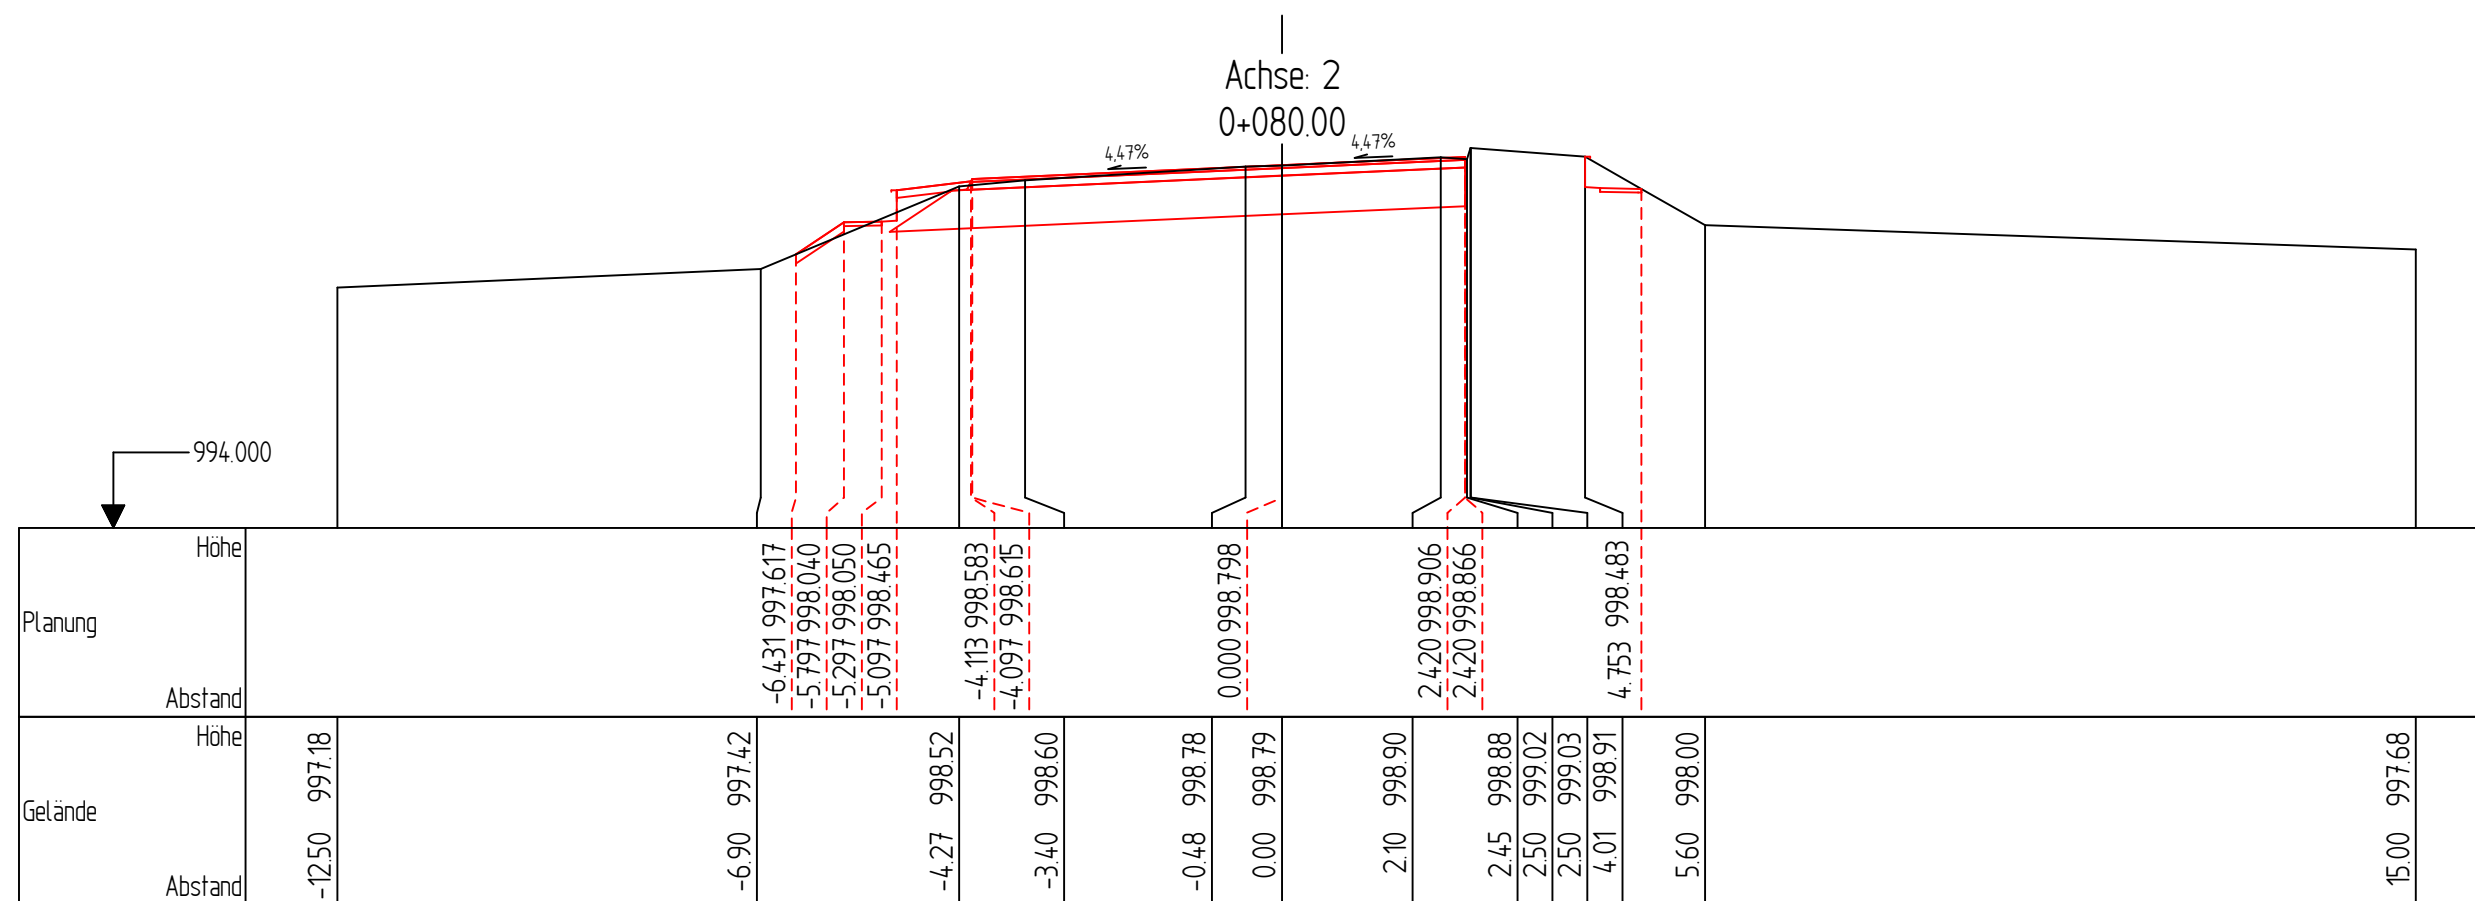
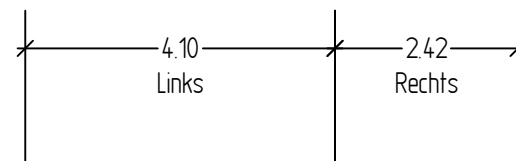


L 309
Neuhäusel
Hillscheid
Kalterbachbrücke

Station: 90.000

Achs Nr.: 2

Maßstab 1 : 100
Landesbetrieb Mobilität Diez

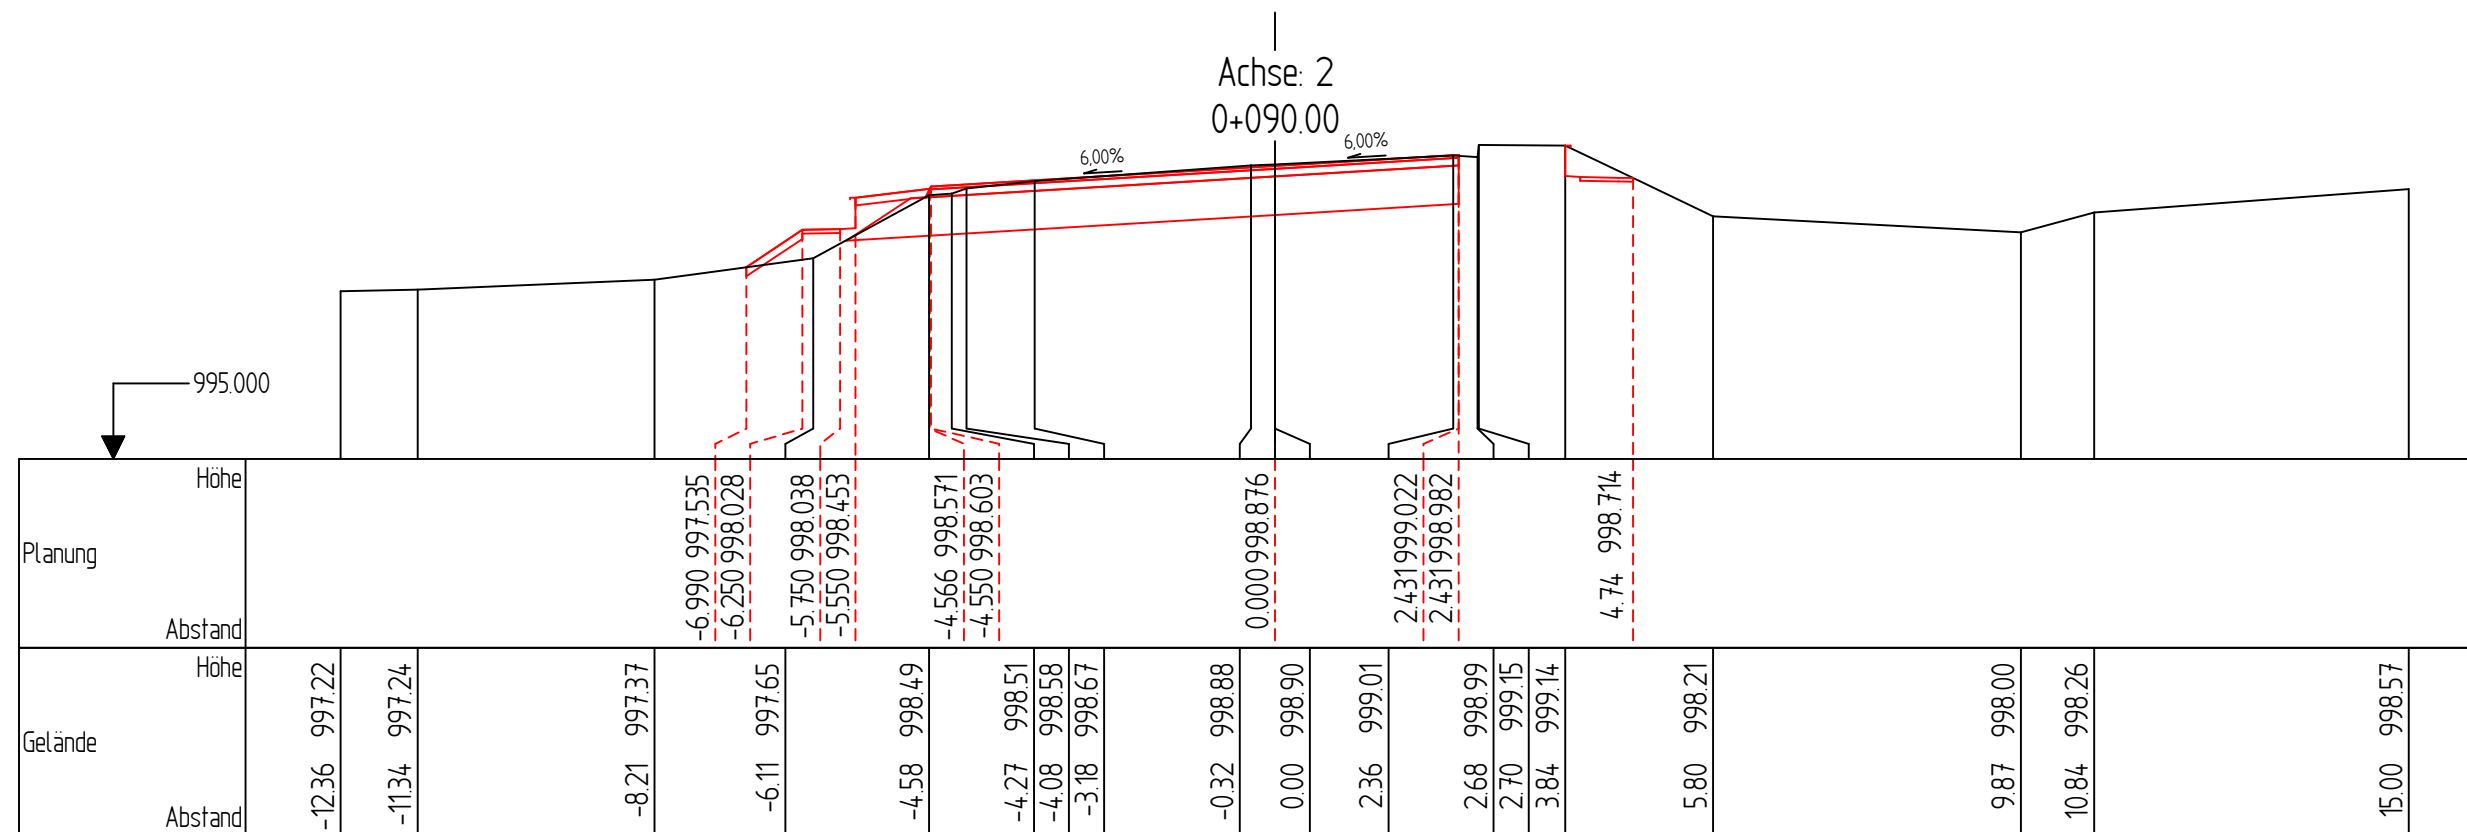
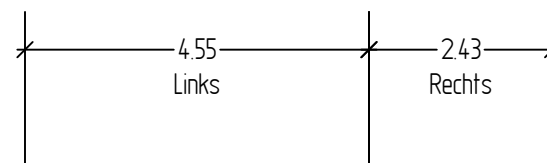


L 309
Neuhäusel
Hillscheid
Kalterbachbrücke

Station: 100.000

Achs Nr.: 2

Maßstab 1 : 100
Landesbetrieb Mobilität Diez

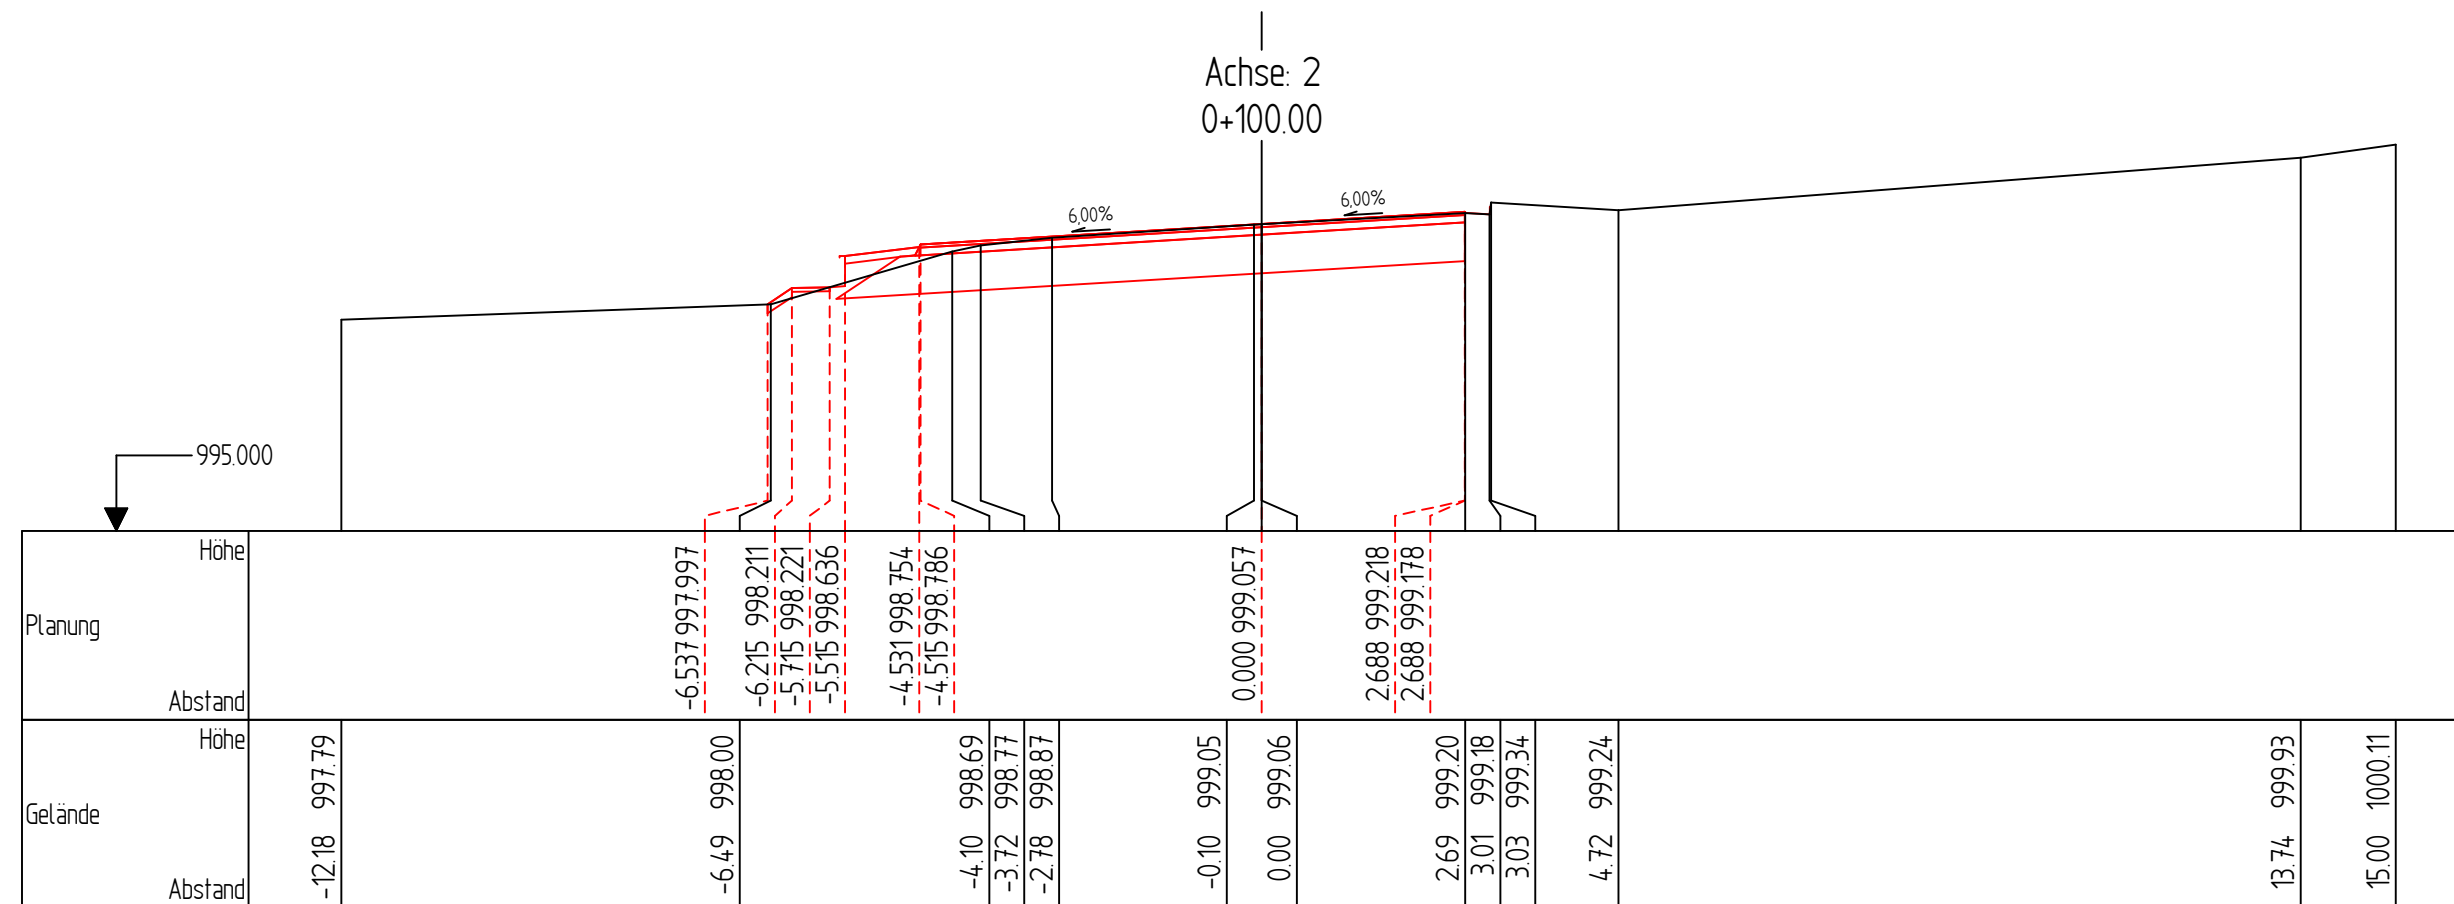
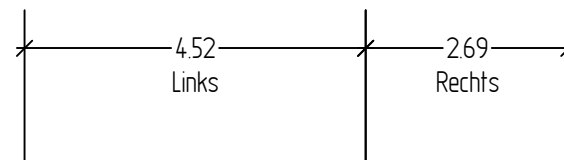


L 309
 Neuhäusel
 Hillscheid
 Kalterbachbrücke

Station: 110.000

Achs Nr.: 2

Maßstab 1 : 100
 Landesbetrieb Mobilität Diez

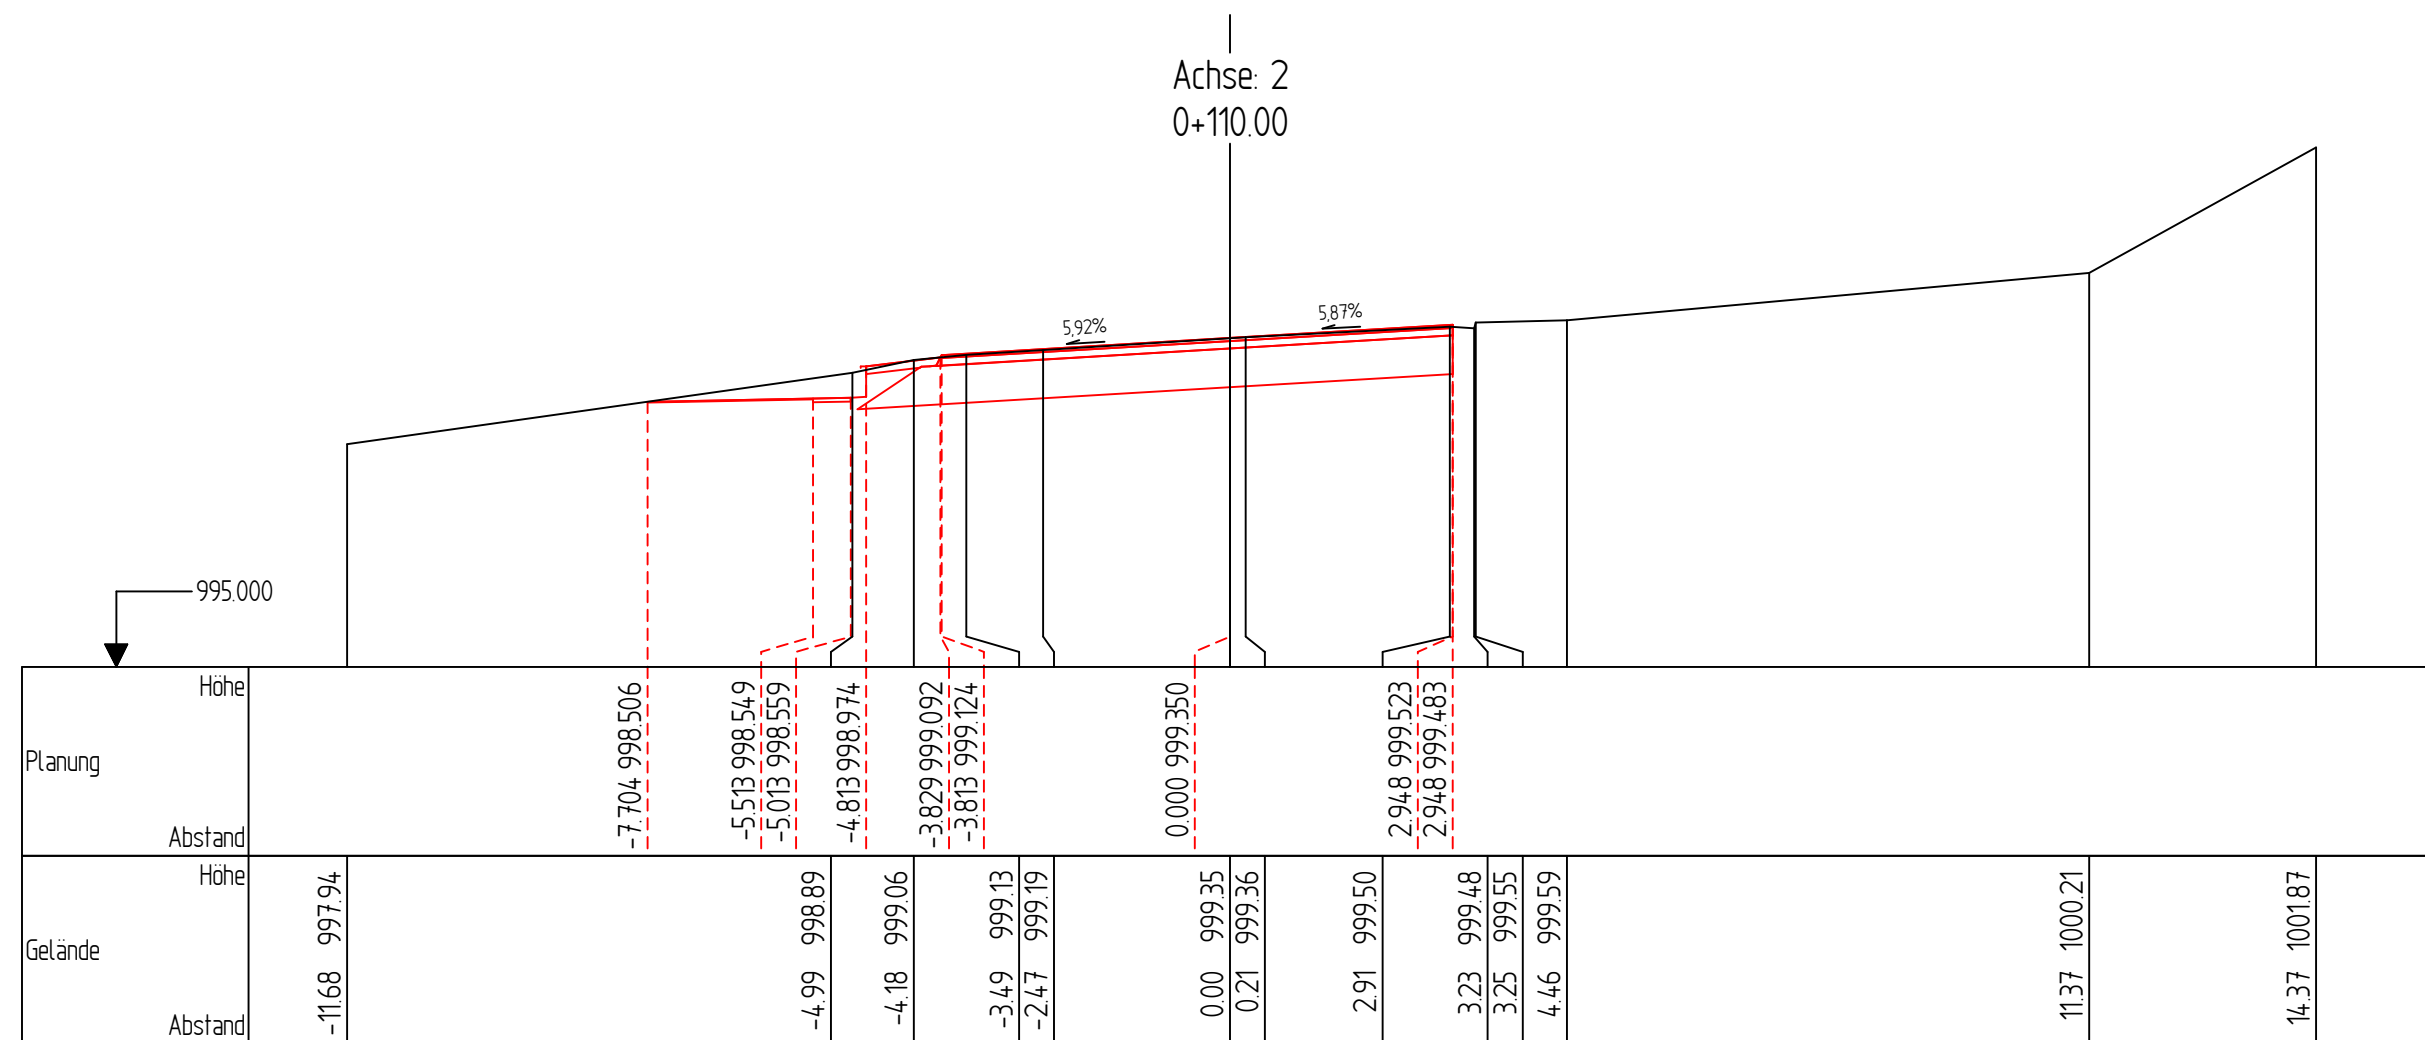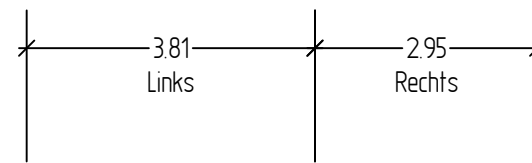

L 309
Neuhäusel
Hillscheid
Kalterbachbrücke

Station: 120.000

Achs Nr.: 2

Maßstab 1 : 100
Landesbetrieb Mobilität Diez

