LÄNGSSCHNITT
ABSCHNITT 1
MAßSTAB 1:500/50

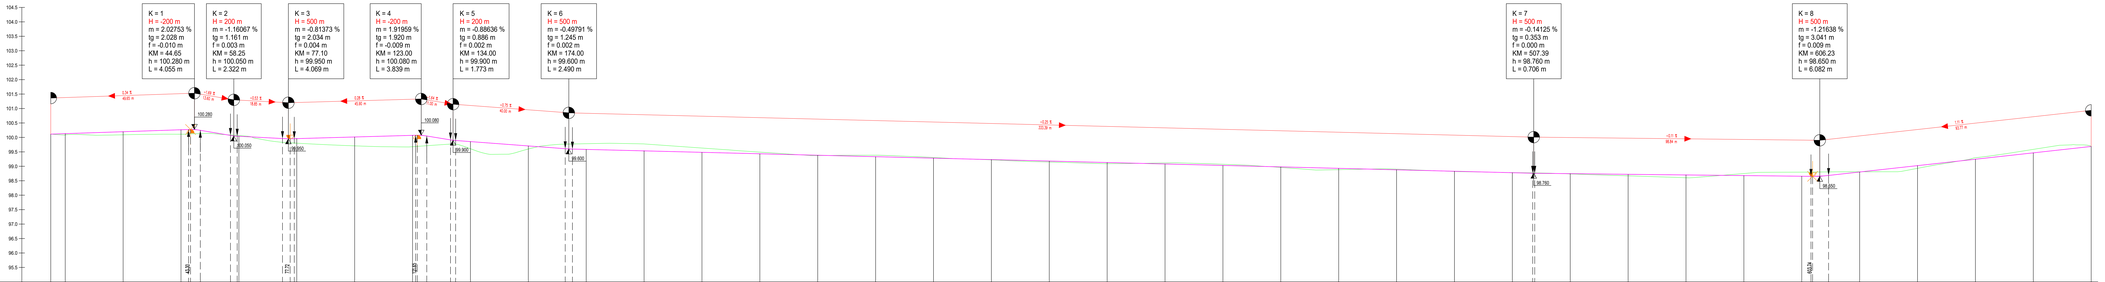

Übersichtskarte

c			
b			
a	Anpassung gemäß neuem Radwegentwurf	22.03.2019	M. Schmidt
Nr.	Art der Änderung	Datum	Name

Entwurfsbearbeitung:

PISKE
Ingenieure im Verkehrswesen
Telefon: 06 22 / 54 50 31
info@piske.com | www.piske.com

	Datum	Name
bearbeitet:	26.09.2018	J. Schmid
gezeichnet:	26.09.2018	M. Schmidt
geprüft:	26.09.2018	J. Schmid

Entwurfsbearbeitung:

LBM

Landesbetrieb Mobilität
Speyer
St.-Guido-Straße 17
67346 Speyer
Tel.: 06232/626-0
Fax: 06232/626-1103/3/4

	Datum	Name
bearbeitet:		
gezeichnet:		
geprüft:	22.09.2020	M. Mayer

FESTSTELLUNGSENTWURF

Straßenbauverwaltung:

Rheinland-Pfalz

Unterlage: 6 — Blatt-Nr.: 1

Höhenplan

PROJIS-Nr.: — SAP-Nr.: A 33-14-0022.01 — Maßstab: 1 : 500 / 1 : 50

Ausbau der L 456 durch den Bau eines Rad- und Gehweges mit teilweiser zugelassener Nutzung durch den landwirtschaftlichen Verkehr zwischen Heuchelheim – Großniedesheim – Kleinniedesheim

aufgestellt:
Speyer, den 14.10.2020

gez.

Martin Schaffr
Ltd. Baudirektor