


Regelquerschnitt SQ 7,5

Belastungsklasse 0,3 Tafel 1 Zeile 1 RStO 12 M 1:50

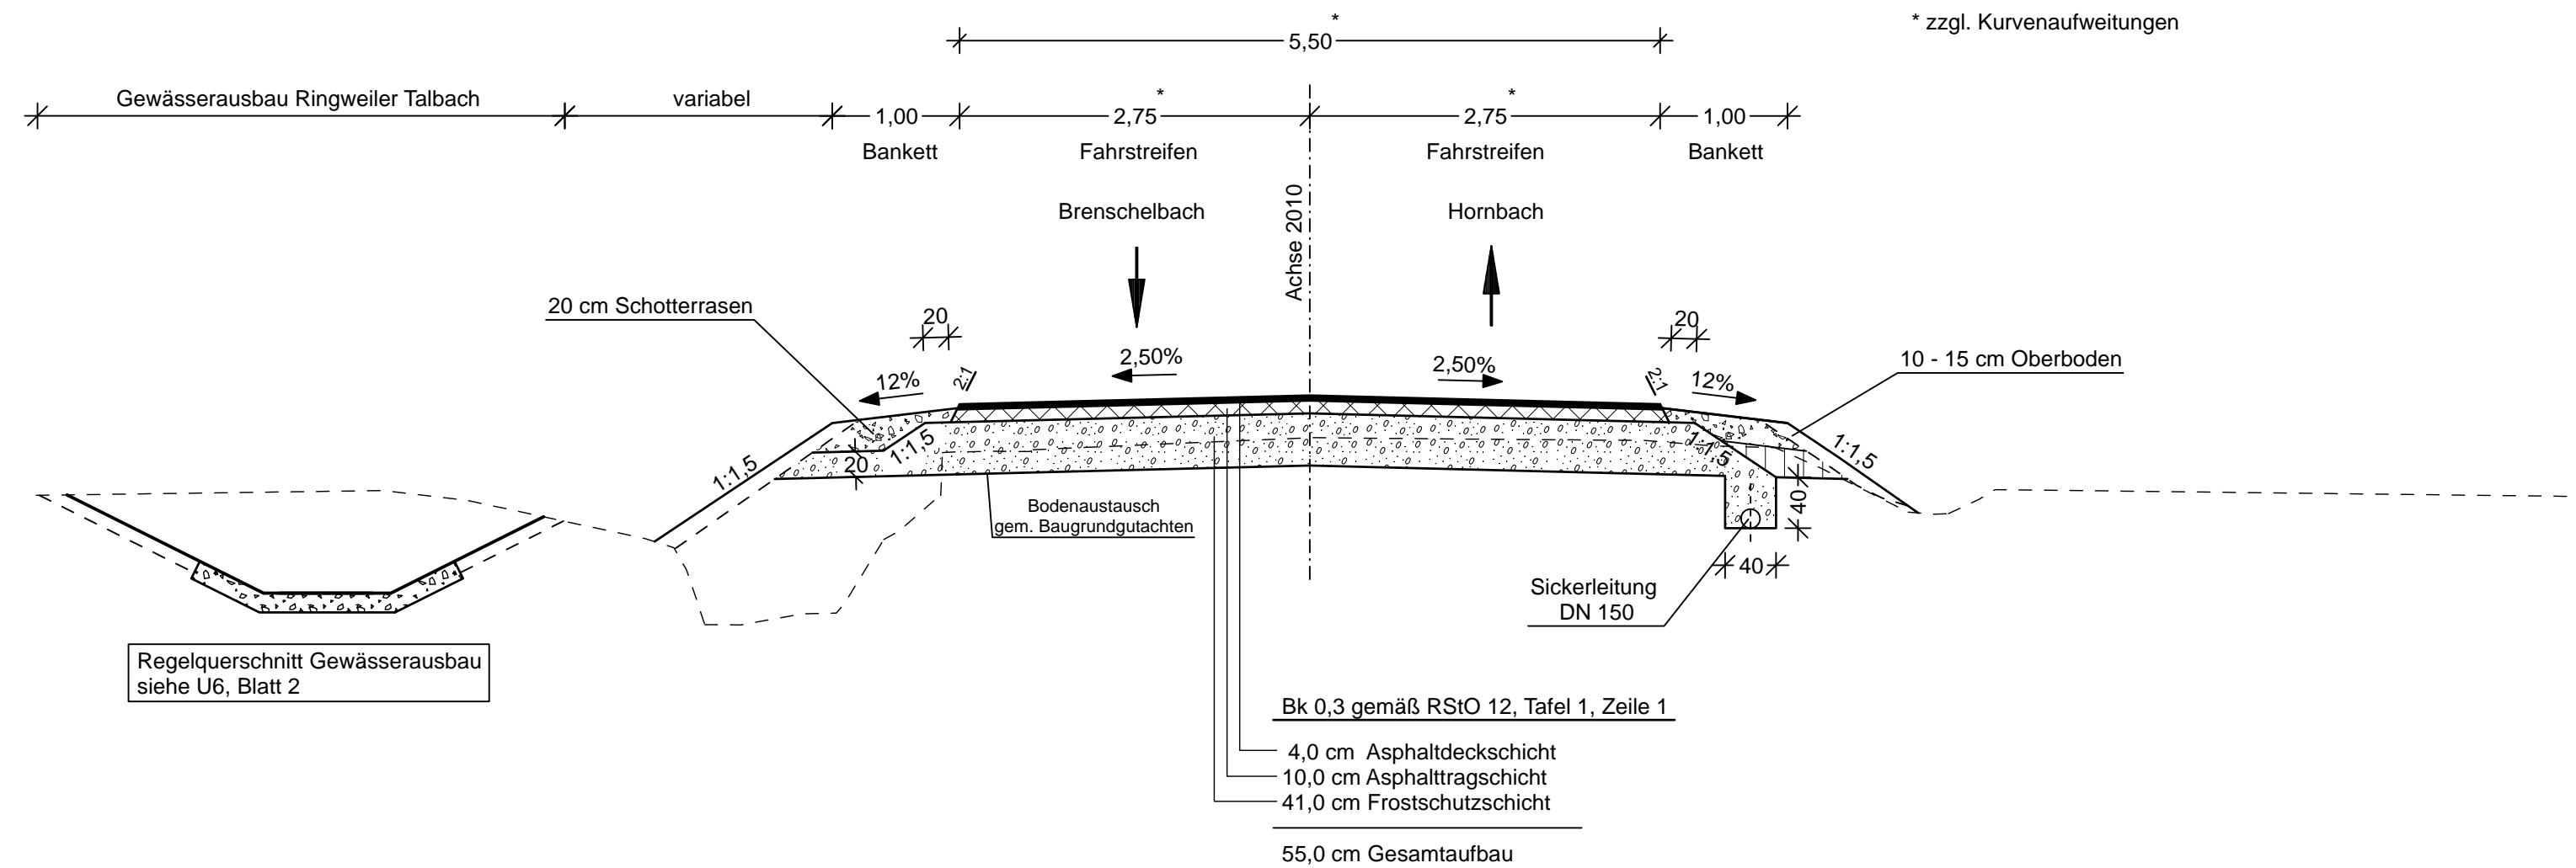

* zzgl. Kurvenaufweitungen

Entwurfsbearbeitung:		Projekt-Nr.: 1100201	
		Datum	Zeichen
		bearbeitet: 12/2017	Bender
		gezeichnet: 12/2017	Kiesgen
		geprüft: 12/2017	<i>J. Paul</i>

FESTSTELLUNGSENTWURF

Landesbetrieb Mobilität
 Kaiserslautern
 Morlauterer Straße 20 - 67657 Kaiserslautern
 Tel: 0631/3631-0 Fax: 0631/3631-225

Anlage: 14.2	
Blatt Nr.: 1	
Maßnahmen Nr.: A.32-02-0111.01	
	Datum
bearbeitet	
gezeichnet	
geprüft	
Regelquerschnitt	Maßstab: 1:50
von NK: 6810 007	nach NK: 6810 005

Entwurfsprüfung:	LBM Kaiserslautern	Datum		Name	
Straßenplanung:		6.12.2017		Szupiluk / Zodet	
Landespflege:					
Immissionsschutz:					
Nr.	Art der Änderung	Datum		Name	
1					
2					
3					
4					
5					
6					

aufgestellt: 7.12.2017
 Kaiserslautern, den

 gez. R.Lutz

 Dienststellenleiter