













Bauablaufskizze BW 6810 517


Legende
Bauablauf:


-  Bestand
-  Abbruch
-  im Bau
-  gebaut

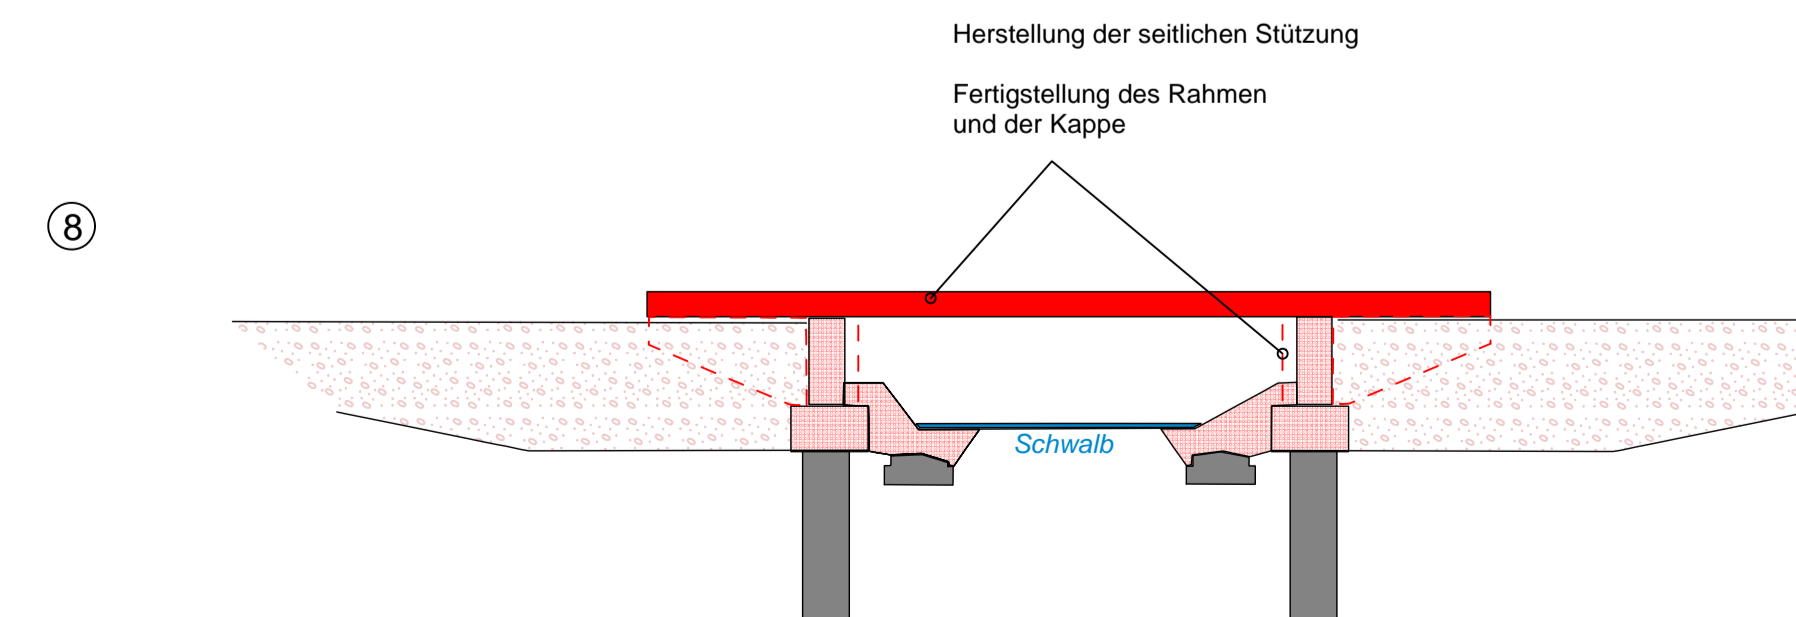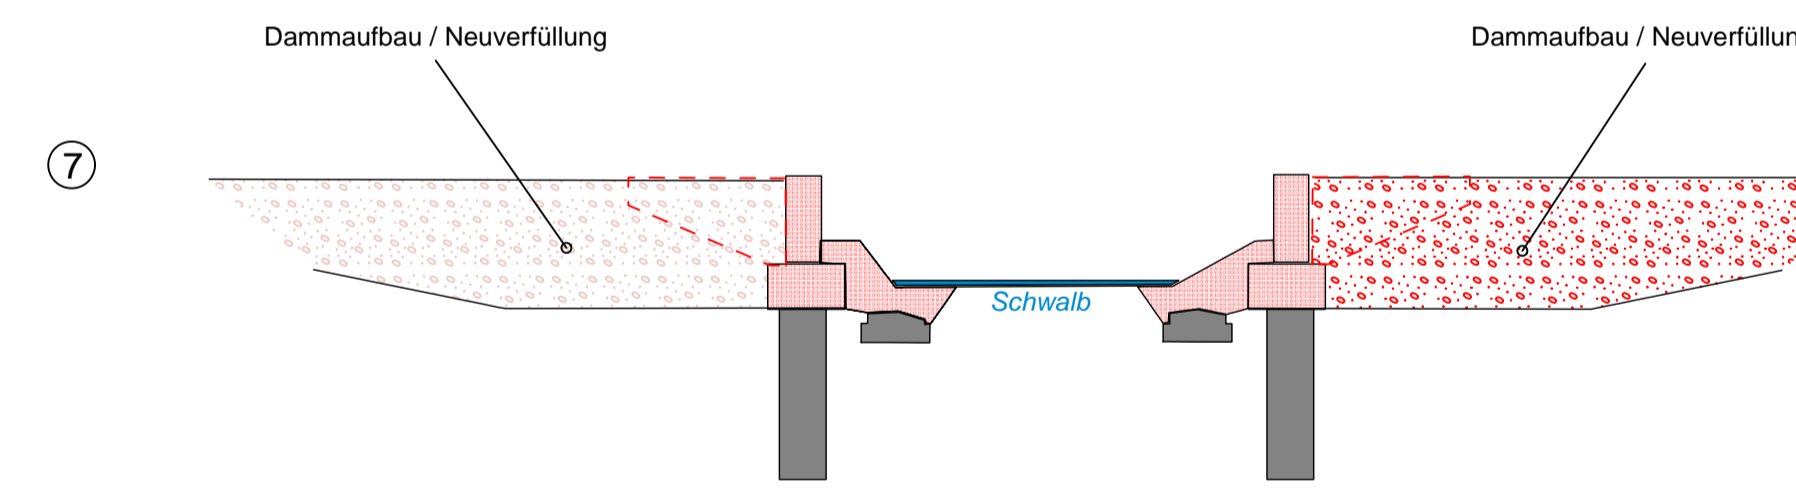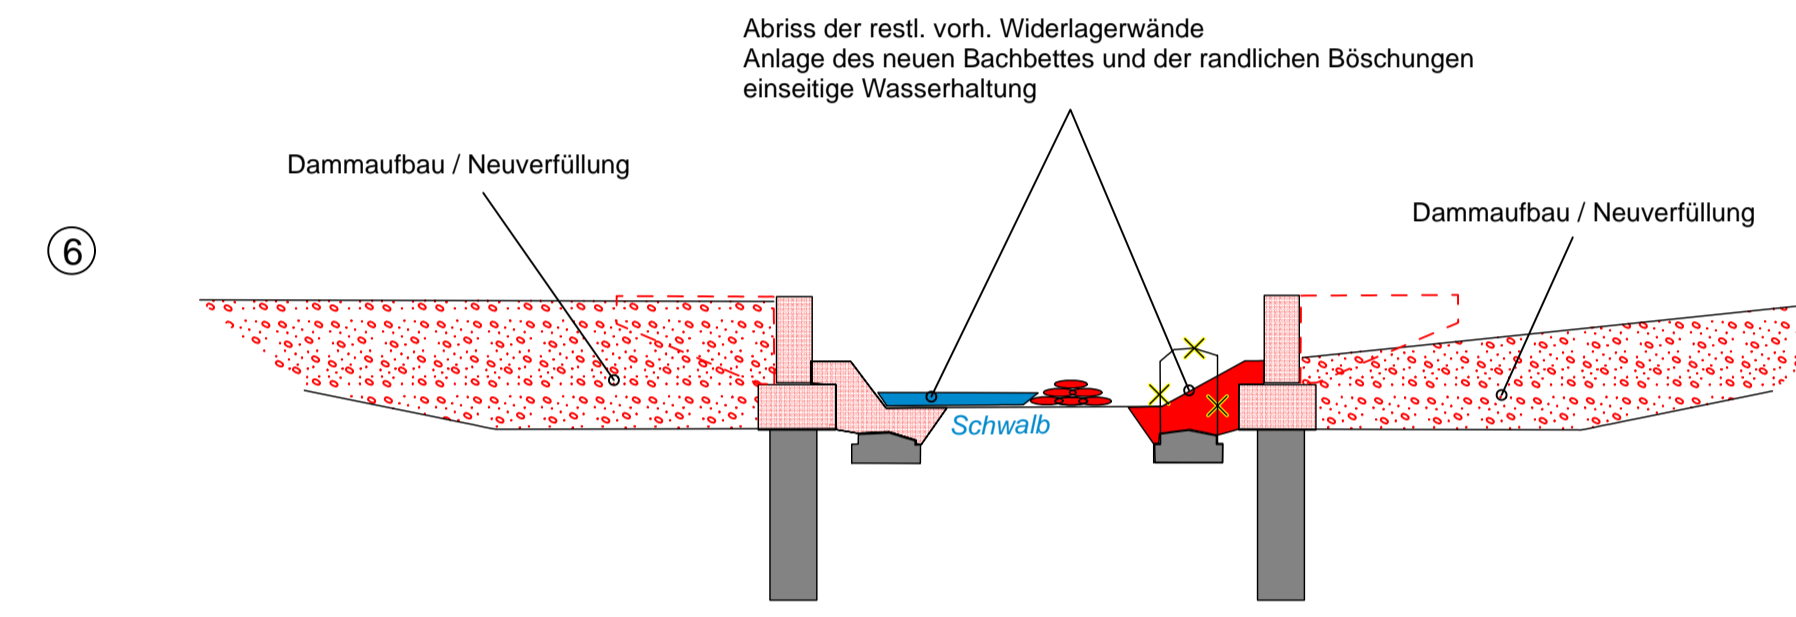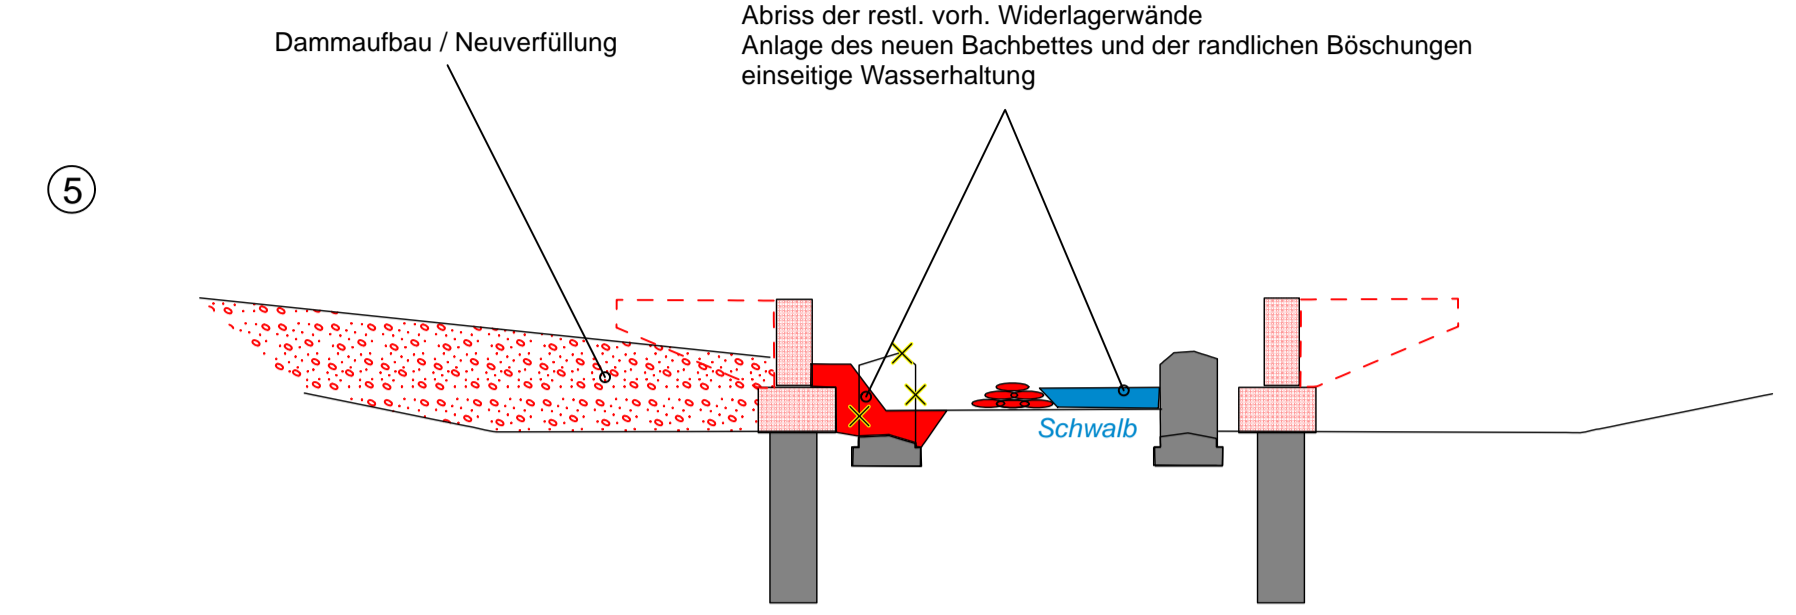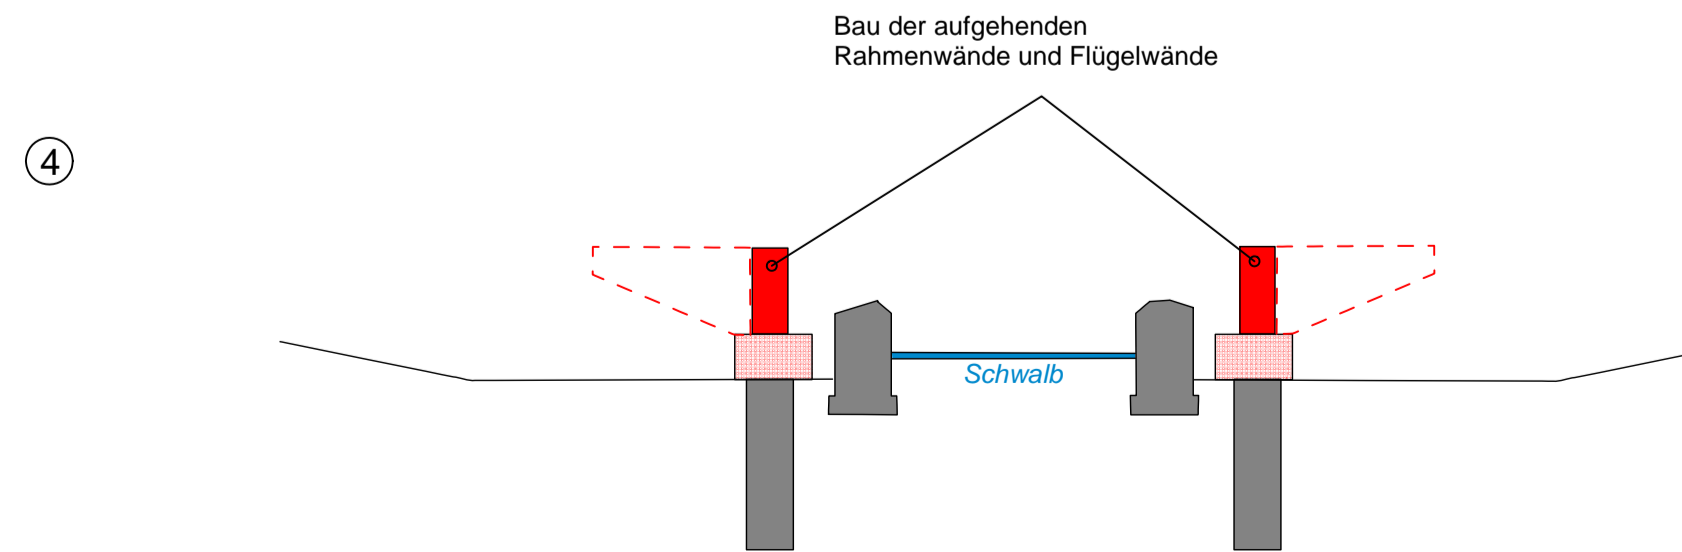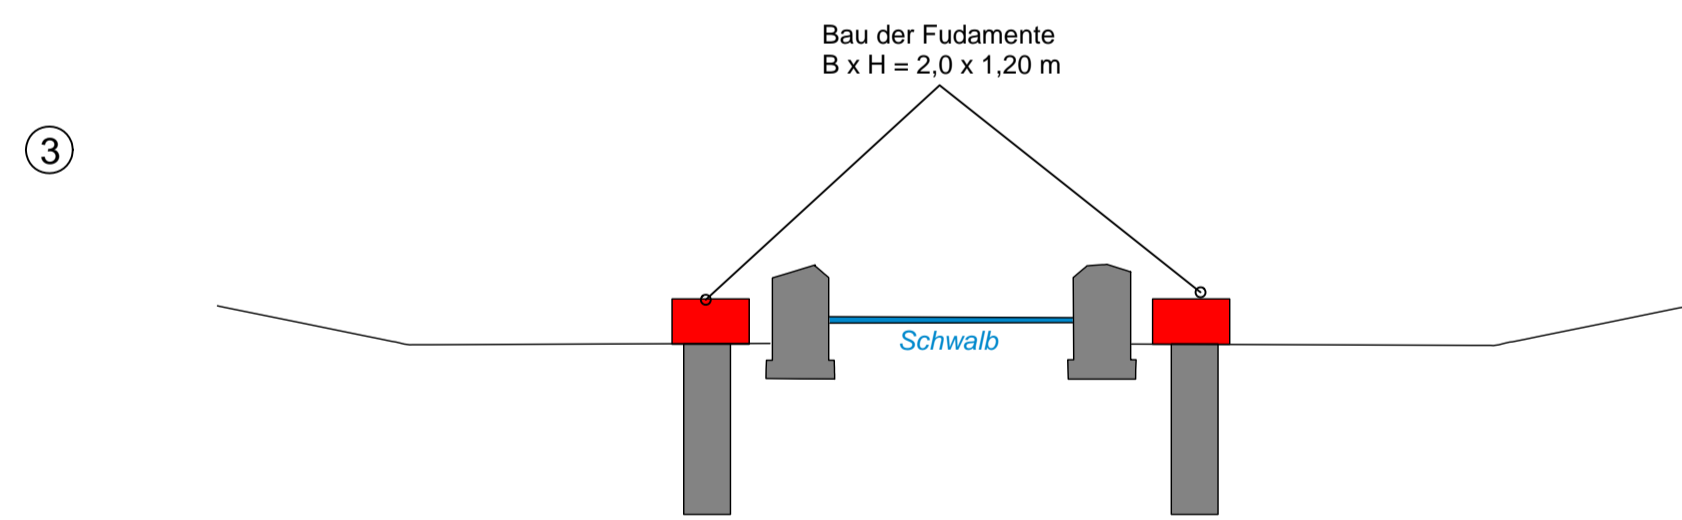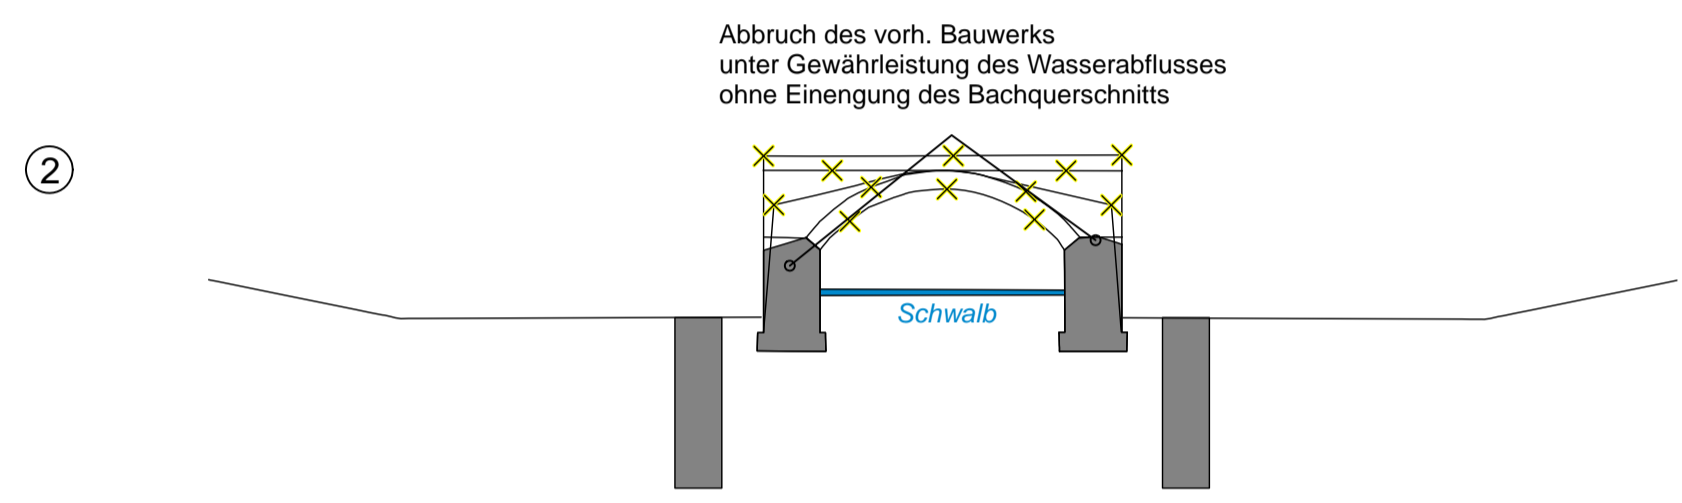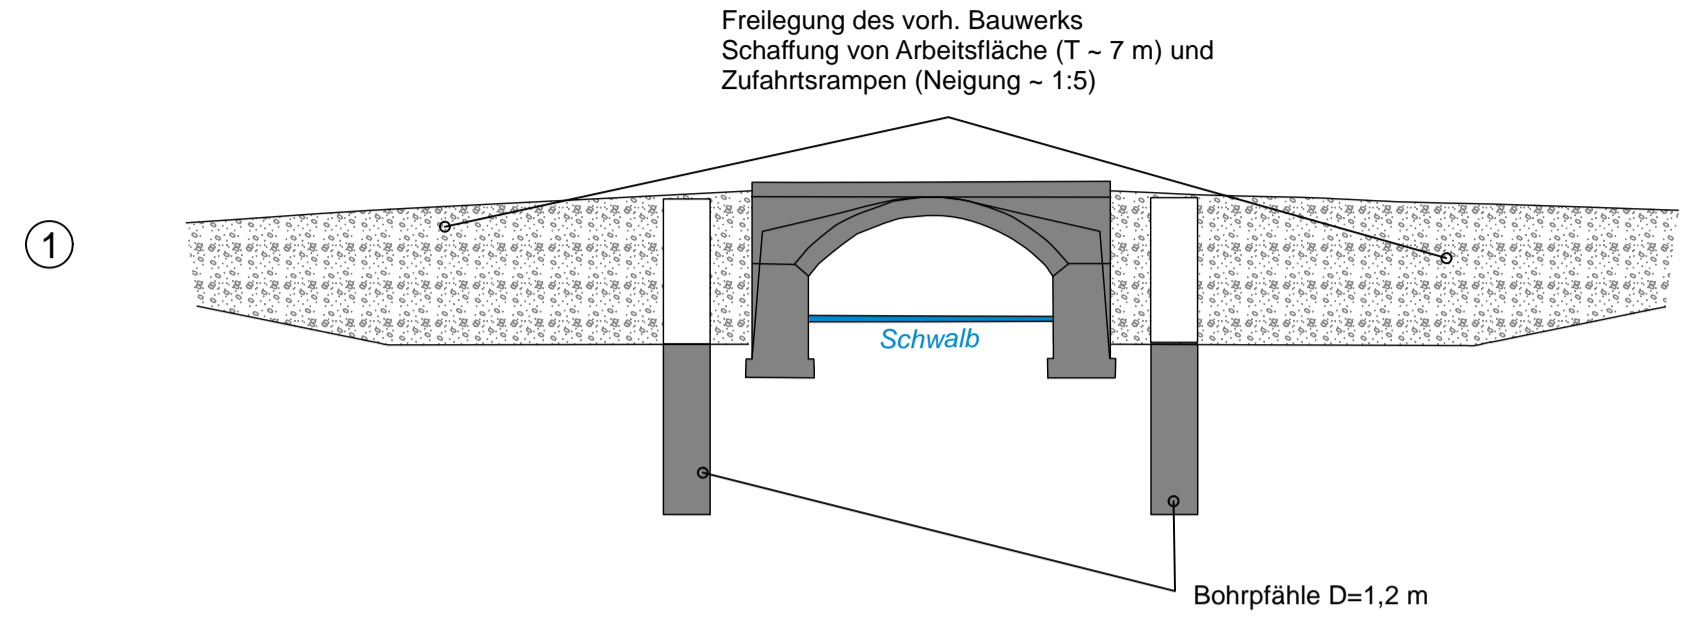

Entwurfsbearbeitung:	Projekt-Nr.: 1100201		
 BARD+SAUTHER GMBH BERATENDE INGENIEURE	bearbeitet:	Datum	Zeichen
Europaplatz 10 68113 Saarbrücken	12/2017	12/2017	Bender
Tel. 0681/926 50-0 Fax 0681/926 50-29	gezeichnet:	12/2017	Kiesgen
mailto:bs-bi.de www.bs-bi.de	geprüft:	12/2017	<i>J. Paul</i>

FESTSTELLUNGSENTWURF

 **Rheinland-Pfalz**
Landesbetrieb Mobilität
Kaiserslautern
Morlauterer Straße 20 - 67657 Kaiserslautern
Tel: 0631/3631-0 Fax: 0631/3631-225

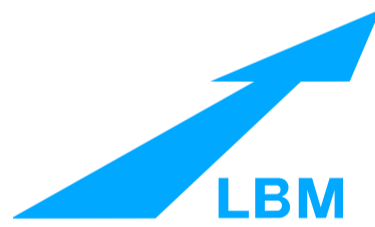

Anlage:		15.2
Blatt Nr.:		1
Maßnahmen Nr.:		A.32-02-0111.01
bearbeitet	Datum	Name
gezeichnet		
geprüft		
Bauablauf BW 6810 517		Maßstab: ohne
von NK: 6810 007		nach NK: 6810 005

Entwurfsprüfung:	LBM Kaiserslautern	Datum	Name
Straßenplanung:		6.12.2017	Szupituk / Zodet
Landespflege:			
Immissionsschutz:			
Nr.	Art der Änderung	Datum	Name
1			
2			
3			
4			
5			
6			

aufgestellt:
Kaiserslautern, den 7.12.2017

gez. R.Lutz
.....
Dienststellenleiter

R:\CAD\Bau\479-Hornbach-Schwalb-BW6810517-F162-01-PLT -> F162-01_30.11.17.k