


Ausbauquerschnitt Rad- und Gehweg an der L 490

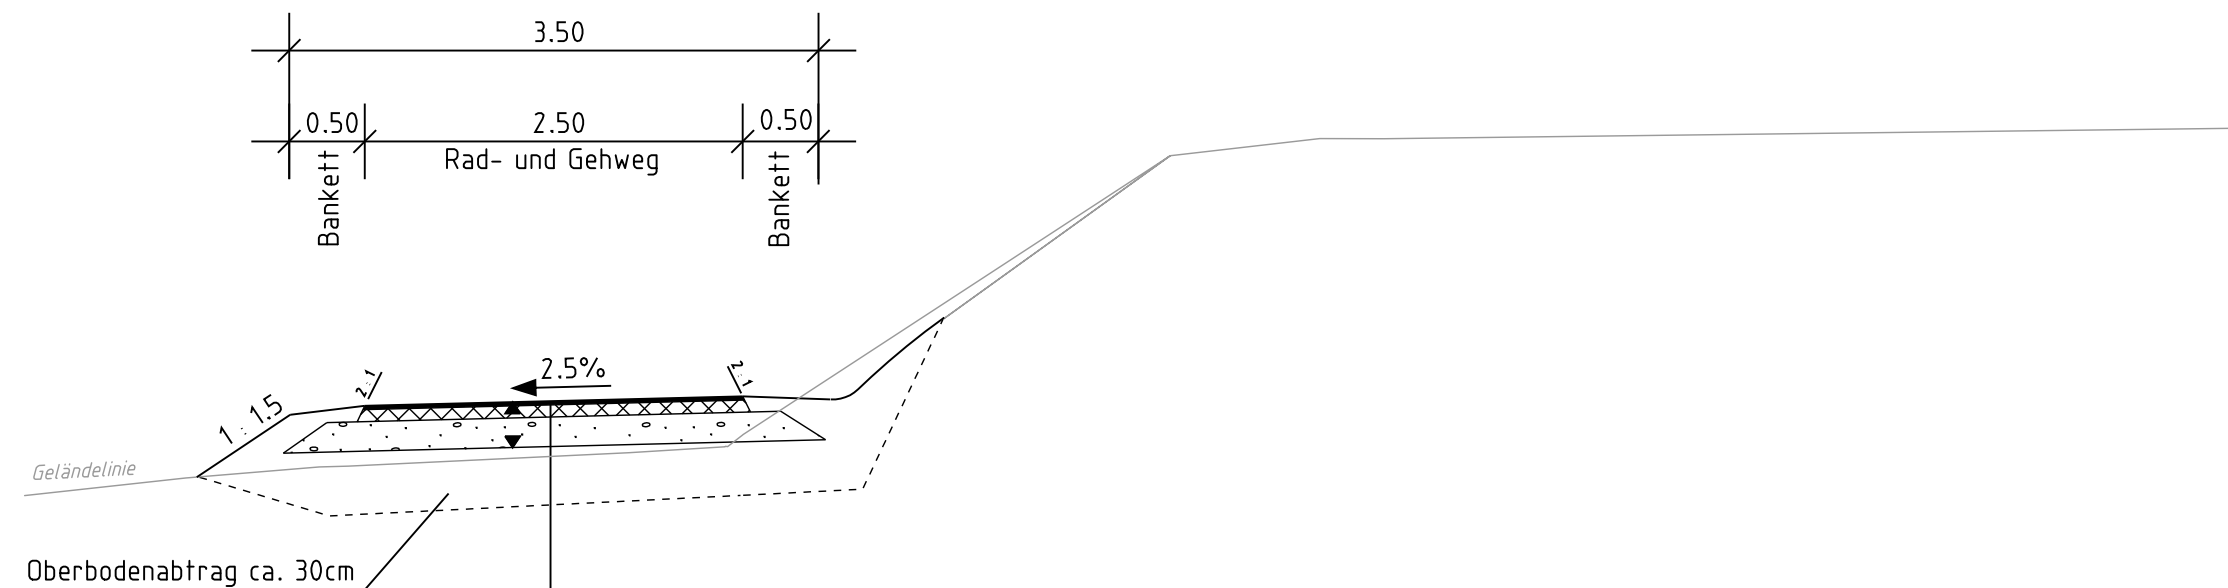

Rad- und Gehweg Bauweise Asphalt	
2.5 cm	Asphaltdeckschicht
8.0 cm	Asphalttragschicht
19.5 cm	Frostschuttschicht Planum
	$E_{v2} \geq 45 \text{ MN/m}^2$
30.0 cm	Gesamtaufbau

Entwurfsverfasser				
Ernst - Boehe Straße 23 • 67059 Ludwigshafen Telefon (0 621) 56 02-0 • Telefax (0 621) 56 02-233 info.kug@gauff.com • www.kug-ingenieure.com				
Bearb. EN	Gez. TR	Gepr. FE	Projekt-Nr. 2313-0765 Datum 02/2011	Unterschrift <i>Houma Feiert</i>



PLANFESTSTELLUNG

Rheinland-Pfalz
Landesbetrieb Mobilität
Speyer
St. Guido-Str. 17 • 67346 Speyer
Tel. 06232/626-0 • Fax: 06232/626-1102/3/4

L 490, Rad- und Gehweg zw. Erlenbach und Vorderweidenthal	Unterlage:	6	
	Blatt Nr.:	3	
	Maßnahmen Nr.:	A.33-05-0100.01	
Abschnitt 2 von Bau-km : 0+000.00 = Stat 0,087 bis Bau-km : 0+870.00 = Stat 0,950		Datum	Name
	bearbeitet	02/2011	EN
	gezeichnet	02/2011	TR
	geprüft	02/2011	FE
Ausbauquerschnitt		1 : 50	
von NK: 6813 024		nach NK: 6813 023	

Entwurfsprüfung: LBM Speyer:	Datum	Name	
Straßenplanung:	06/2012	Leist	
Landespflege:			
Immissionsschutz:			
Nr.	Art der Änderung	Datum	Name
1			
2			
3			
4			
5			
6			

Aufgestellt: Landesbetrieb Mobilität Speyer i.A. gez. Krömer Speyer, den 10.06.2013	
--	--

Grundplan hergestellt:	Ergänzungen:
Aufnahme:	
Feldvergleich:	
Kataster:	