


Ausbauquerschnitt Rad- und Gehweg nördl. von Vorderweidenthal

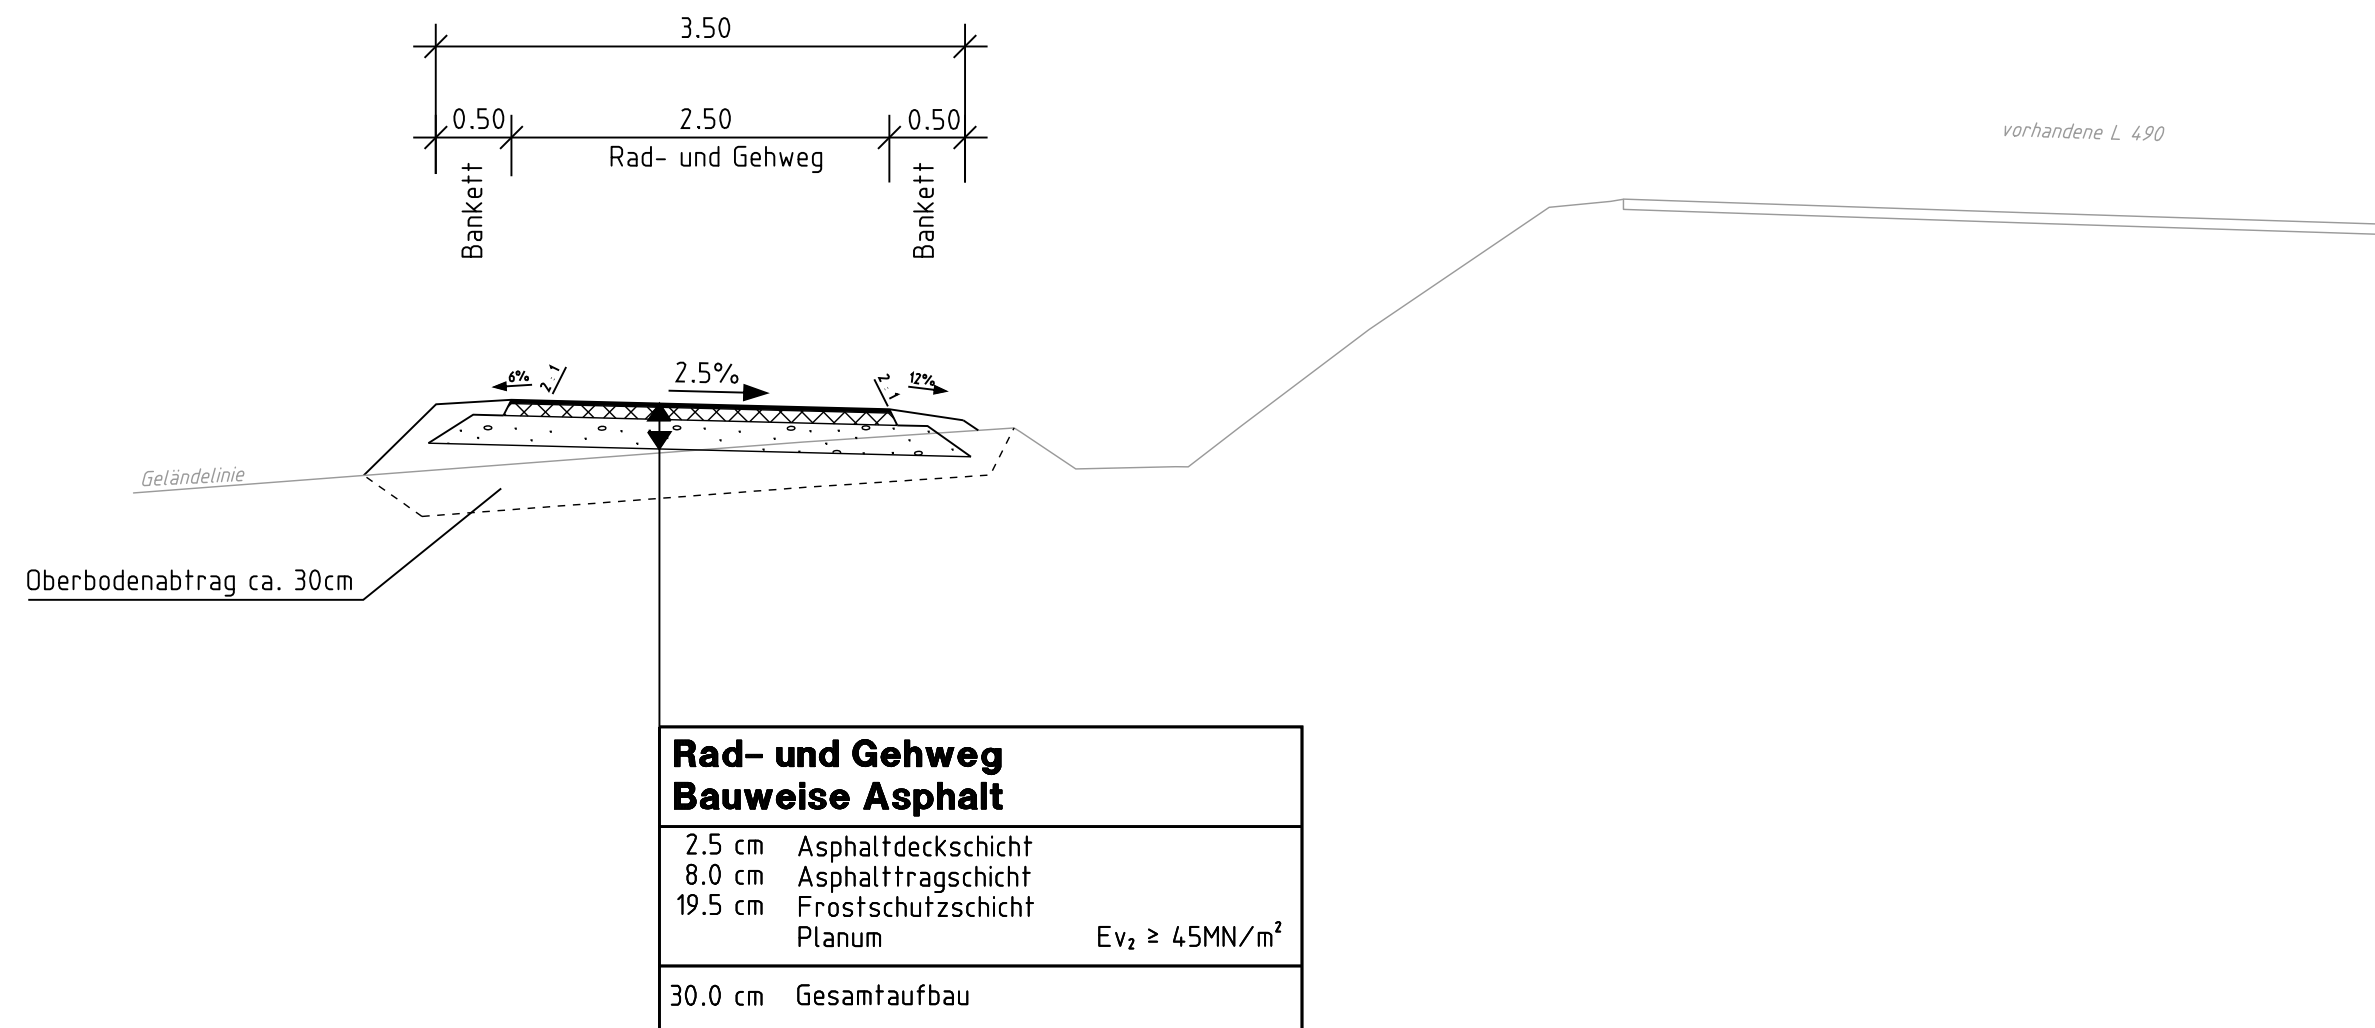

Entwurfsverfasser
Ernst - Boehe Straße 23 • 67059 Ludwigshafen
Telefon (0 621) 56 02-0 • Telefax (0 621) 56 02-233
info.kug@gauff.com • www.kug-ingenieure.com

KUG
INGENIEURE

Bearb. EN	Gez. TR	Gepr. FE	Projekt-Nr. 2313-0765 Datum 02/2011	Unterschrift <i>Thomas Feiler</i>
--------------	------------	-------------	--	--------------------------------------

PLANFESTSTELLUNG

Rheinland-Pfalz
Landesbetrieb Mobilität
Speyer
St. Guido-Str. 17 • 67346 Speyer
Tel. 06232/626-0 • Fax: 06232/626-1102/3/4

LBM LANDESBETRIEB
MOBILITÄT
RHEINLAND-PFALZ

**L 490, Rad- und Gehweg zw.
Erlenbach
und Vorderweidenthal**

Abschnitt 3
von Bau-km : 0+000.00 = Stat 0.313
bis Bau-km : 0+316.14 = Stat 0.611

Unterlage:	6	
Blatt Nr.:	6	
Maßnahmen Nr.: A.33-05-0100.01		
	Datum	Name
bearbeitet	02/2011	EN
gezeichnet	02/2011	TR
geprüft	02/2011	FE
Ausbauquerschnitt		1 : 50
von NK: 6813 023		nach NK: 6813 014

Entwurfsprüfung: LBM Speyer:	Datum	Name	
Straßenplanung:	06/2012	Leist	
Landespflege:			
Immissionsschutz:			
Nr.	Art der Änderung	Datum	Name
1			
2			
3			
4			
5			
6			

Aufgestellt:
Landesbetrieb Mobilität Speyer
i.A. gez. Krömer
Speyer, den 10.06.2013

Grundplan hergestellt:	Ergänzungen:
Aufnahme:	
Feldvergleich:	
Kataster:	