


M = 1:250/25
NN 210.00

Gradiente	Gelände	Station
0.00	210.73	0+000
2.05	210.80	
5.00	210.89	
8.80	210.99	
10.00	211.02	
15.00	211.09	
15.35	211.09	
20.00	211.13	
23.31	211.15	
25.00	211.16	
26.20	211.15	
29.08	211.10	
29.20	211.10	
31.53	211.05	
31.93	211.05	
34.46	211.05	
35.00	211.05	
40.00	211.00	
41.99	211.09	
45.00	211.19	
45.00	211.19	
50.00	211.14	
52.50	211.15	
55.00	211.17	
57.50	211.24	
60.00	211.30	
62.50	211.33	
64.19	211.37	
65.00	211.38	
67.50	211.42	
70.00	211.46	
72.50	211.49	
75.00	211.52	
80.00	211.59	
82.50	211.63	
85.00	211.66	
87.50	211.69	
90.00	211.74	
92.50	211.81	
95.00	211.89	
97.50	211.97	
100.00	212.05	
102.50	212.14	
105.00	212.23	
107.50	212.33	
110.00	212.43	
112.50	212.53	
115.00	212.64	
117.50	212.75	
120.00	212.85	
122.50	212.95	
125.00	213.05	
127.50	213.14	
130.00	213.24	
132.50	213.34	
135.00	213.40	
137.50	213.46	
140.00	213.50	
142.50	213.55	
145.00	213.60	
147.50	213.64	
150.00	213.69	
152.50	213.74	
155.00	213.75	
157.50	213.76	
160.00	213.75	
162.50	213.77	
163.44	213.78	
165.00	213.62	
167.50	213.38	
170.00	213.14	
172.50	212.95	
175.00	212.78	
176.47	212.64	
177.50	212.64	
180.00	212.61	
182.50	212.57	
185.00	212.57	
185.88	212.81	
186.88	212.81	
187.50	212.55	
190.00	212.53	
192.50	212.53	
195.00	212.54	
197.50	212.55	
200.00	212.57	
202.50	212.58	
205.00	212.59	
207.50	212.60	
210.00	212.65	
212.50	212.63	
214.40	212.60	
215.00	212.61	
217.50	212.62	
220.00	212.63	
222.50	212.64	
225.00	212.65	
227.50	212.66	
230.00	212.70	
232.50	212.76	
235.00	212.83	
237.50	212.84	
240.00	212.81	
242.50	212.77	
243.87	212.67	
245.00	212.72	
247.50	212.75	
250.00	212.76	
252.50	212.80	
255.00	212.81	
257.50	212.82	
260.00	212.82	
262.50	212.82	
265.00	212.83	
267.50	212.83	
268.03	212.83	
270.00	212.83	

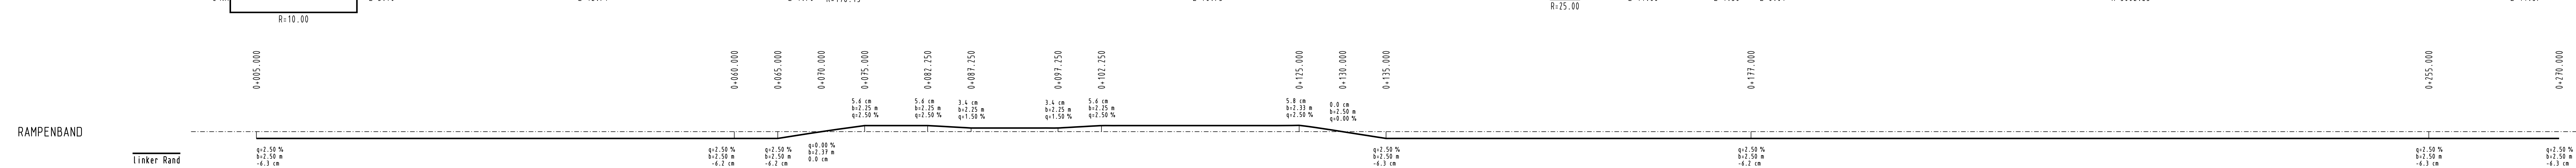

Planungslegende:

gepl. Einschnitt
gepl. Damm

Gradentenhochpunkt
Gradenten tiefpunkt

Ausrundungsfang
Ausrundungsende

Entwerfer: Ernst - Boebe Straße 23 • 67059 Ludwigshafen
Telefon (0 621) 56 02-0 • Telefax (0 621) 56 02-233
Info:kug@giuff.com • www.kug-ingenieur.com

KUG

Blatt: EN TR FE
Datum: 02/2011
Unterschrift: Bruno Feiert

PLANFESTSTELLUNG

Rheinland-Pfalz
Landesbetrieb Mobilität
Speyer
St. Guido-Str. 17-6314 Speyer
Tel: 06232/626-0 • Fax: 06232/626-102/314

L 490, Rad- und Gehweg zw. Erlenbach und Vorderweidenthal

Unterlage: 8
Blatt Nr.: 3
Maßnahmen Nr.: A.33-05-0100.01

Datum	Name
bearbeitet 02/2011	EN
gezeichnet 02/2011	FR
geprüft 02/2011	FS
Höhenplan	1:250/25
von NK: 6813 02L	nach NK: 6813 023

Aufgestellt: Landesbetrieb Mobilität Speyer
i.A. gez. Krömer
Speyer, den 10.06.2013

Grundplan hergestellt: Aufnahme, Feldvergleich, Kataster

Ergänzungen:

SB0765V 07.10.13 NP025003.PL.T NP025003 No