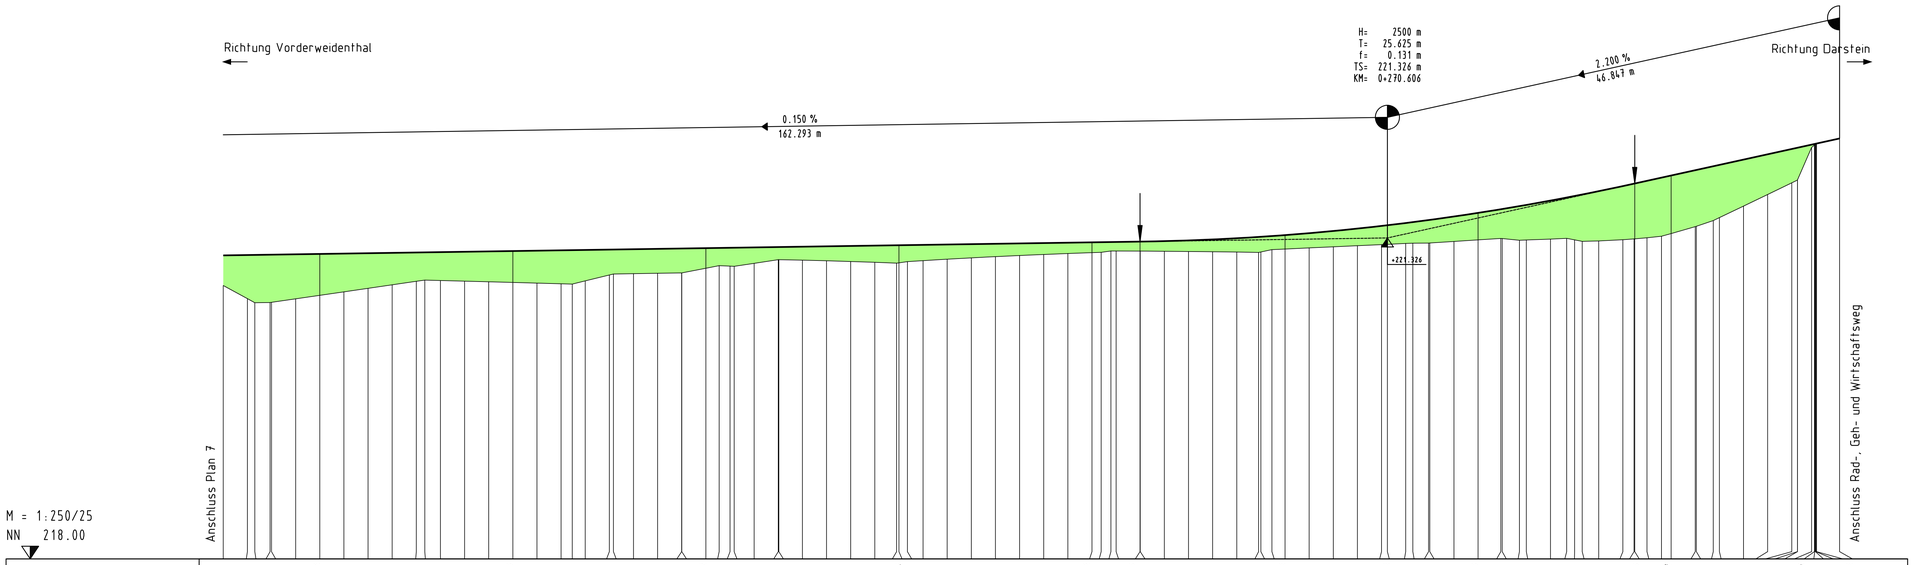

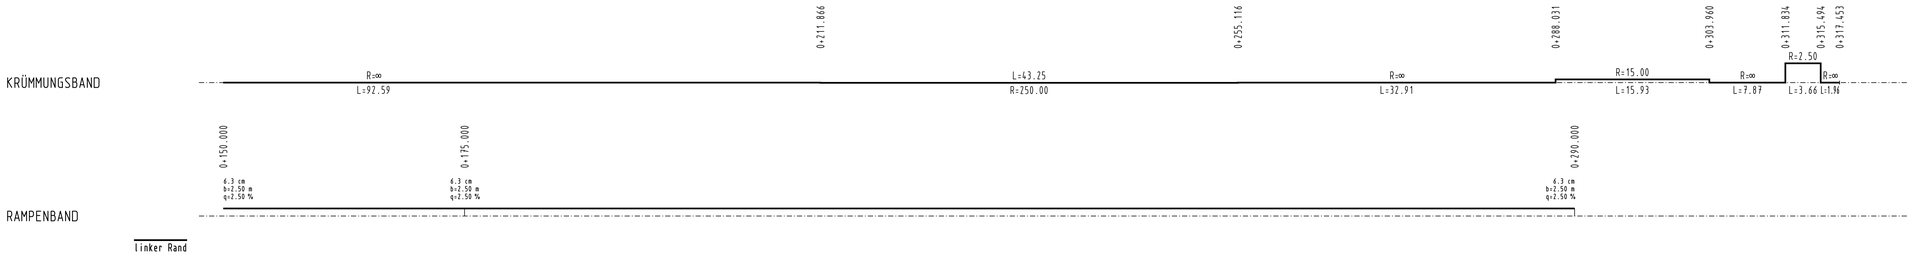

Planungslegende :

gepl. Einschnitt
gepl. Damm
Ausrundungsanfang
Ausrundungsende
Gradientenhochpunkt
Gradiententiefpunkt

Entwurfsverfasser
Ernst - Boehe Straße 23 • 67059 Ludwigshafen
Telefon (0 621) 56 02-0 • Telefax (0 621) 56 02-233
info.kug@gauff.com • www.kug-ingenieure.com

Bearb.	Gez.	Sepr.	Projekt-Nr. 2313-0765	Unterschrift
EN	TR	FE	Datum 02/2011	

PLANFESTSTELLUNG

RheinlandPfalz
Landesbetrieb Mobilität Speyer
St. Guido-Str. 17 • 67346 Speyer
Tel: 06232/626-0 • Fax: 06232/626-1102/3/4

LBM LANDESBETRIEB MOBILITÄT RHEINLAND-PFALZ

L 490, Rad- und Gehweg zw. Erlenbach und Vorderweidenthal

Abschnitt 3
von Bau-km : 0+150.00 = Stat 0,450
bis Bau-km : 0+316.14 = Stat 0,611

Unterlage:	8	
Blatt Nr.:	8	
Maßnahmen Nr.: A.33-05-0100.01		
	Datum	Name
bearbeitet	02/2011	EN
gezeichnet	02/2011	TR
geprüft	02/2011	FE
Höhenplan		1:250/25
von NK: 6813 023	nach NK: 6813 014	

Entwurfsprüfung LBM Speyer:	Datum	Name
Straßenplanung:	06/2012	Leist
Landespflege:		
Immissionsschutz:		

Nr.	Art der Änderung	Datum	Name
1			
2			
3			
4			
5			
6			

Aufgestellt:
Landesbetrieb Mobilität Speyer
i.A. gez. Krömer
Speyer, den 10.06.2013

Grundplan hergestellt: Ergänzungen:
Aufnahme:
Feldvergleich:
Kataster:

SB10765V 07.10.13 HP025008.PLT HP025008 No