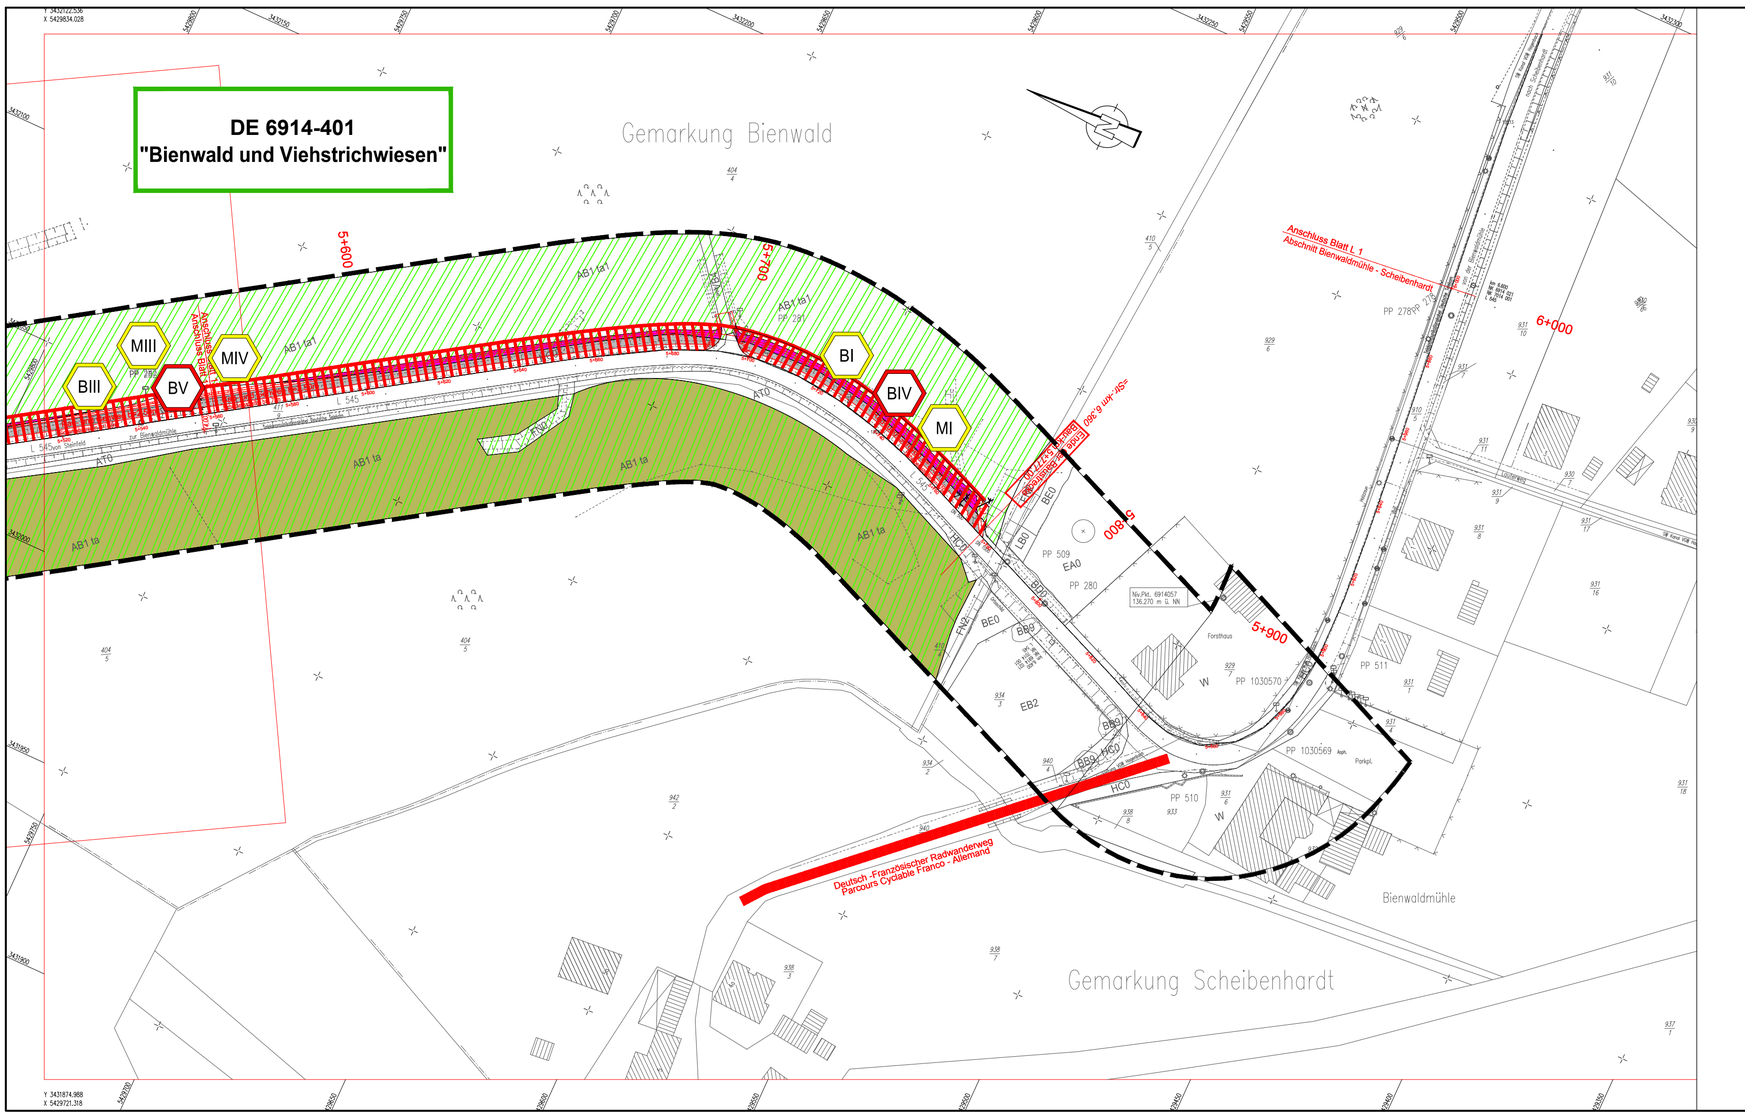

Entwurfsbearbeitung:	Projekt-Nr.:		
Naturprofil Planung und Beratung		Datum	Zeichen
Dipl.-Ing. R. Wiesmann Kaiserstr. 177 67159 Friedelsheim Tel. 06031-2011 Fax 06031-7642 email: info@naturprofil.de	bearbeitet:	Februar 2011	M. Schaefer
	gezeichnet:	Februar 2011	A. Jäschke
	geprüft:	Februar 2011	R. Wiesmann

FFH-Verträglichkeitsprüfung für das Gebiet DE 6914-301

Rheinland-Pfalz

Landesbetrieb Mobilität
Speyer
St.Guido-Str. 17 · 67346 Speyer
Tel: 06232/626-0 · Fax: 06232/626-1102/3/4

LBM

L 545 **Anlage eines Rad- und Gehweges entlang der L 545 zwischen Steinfeld u. Scheibenhardt** Abschnitt: Steinfeld - Bienwaldmühle Lebensräume und Arten / Beeinträchtigungen der Erhaltungsziele und Maßnahmen zur Schadensbegrenzung Bau-km 0-010.00 - Bau-km 5+777.00	Anlage: 12.5.2 Blatt Nr.: 13 / 13 Maßnahmen Nr.: A.33-07-0076.01.100.100		
		Datum	Name
	bearbeitet		
	gezeichnet		
	geprüft		
	Maßstab 1:1 000		
	von NK: 6914 021 nach NK: 7014 001		

Entwurfsprüfung: LBM Speyer:	Datum	Name
Straßenplanung:		
Landespflege:	Dez. 2011	Göck
Immissionsschutz:		

Nr.	Art der Änderung	Datum	Name
1			
2			
3			
4			
5			
6			

aufgestellt:

i. A. gez. Elmar J. Goerz
Speyer, den 15. Dezember 2011

C:\CAD-DATEN\PROJEKTE\LBP\L545-RADWEG-BIENWALD\CAD\NATURA 2000\FFH_VSG-VP_LBP_L545_BIENWALD_RADWEG_1_STEINFELD_LAGE_1000.DWG VSG-VP_LBP_L545_BIENWALD_RADWEG_1_STEINFELD_BEEINTR_1000_13.PLT 1:220/0.297 15.02.2011