


Y 3430098.814  
X 54333801.697


Y 3430155.101  
X 5433306.134

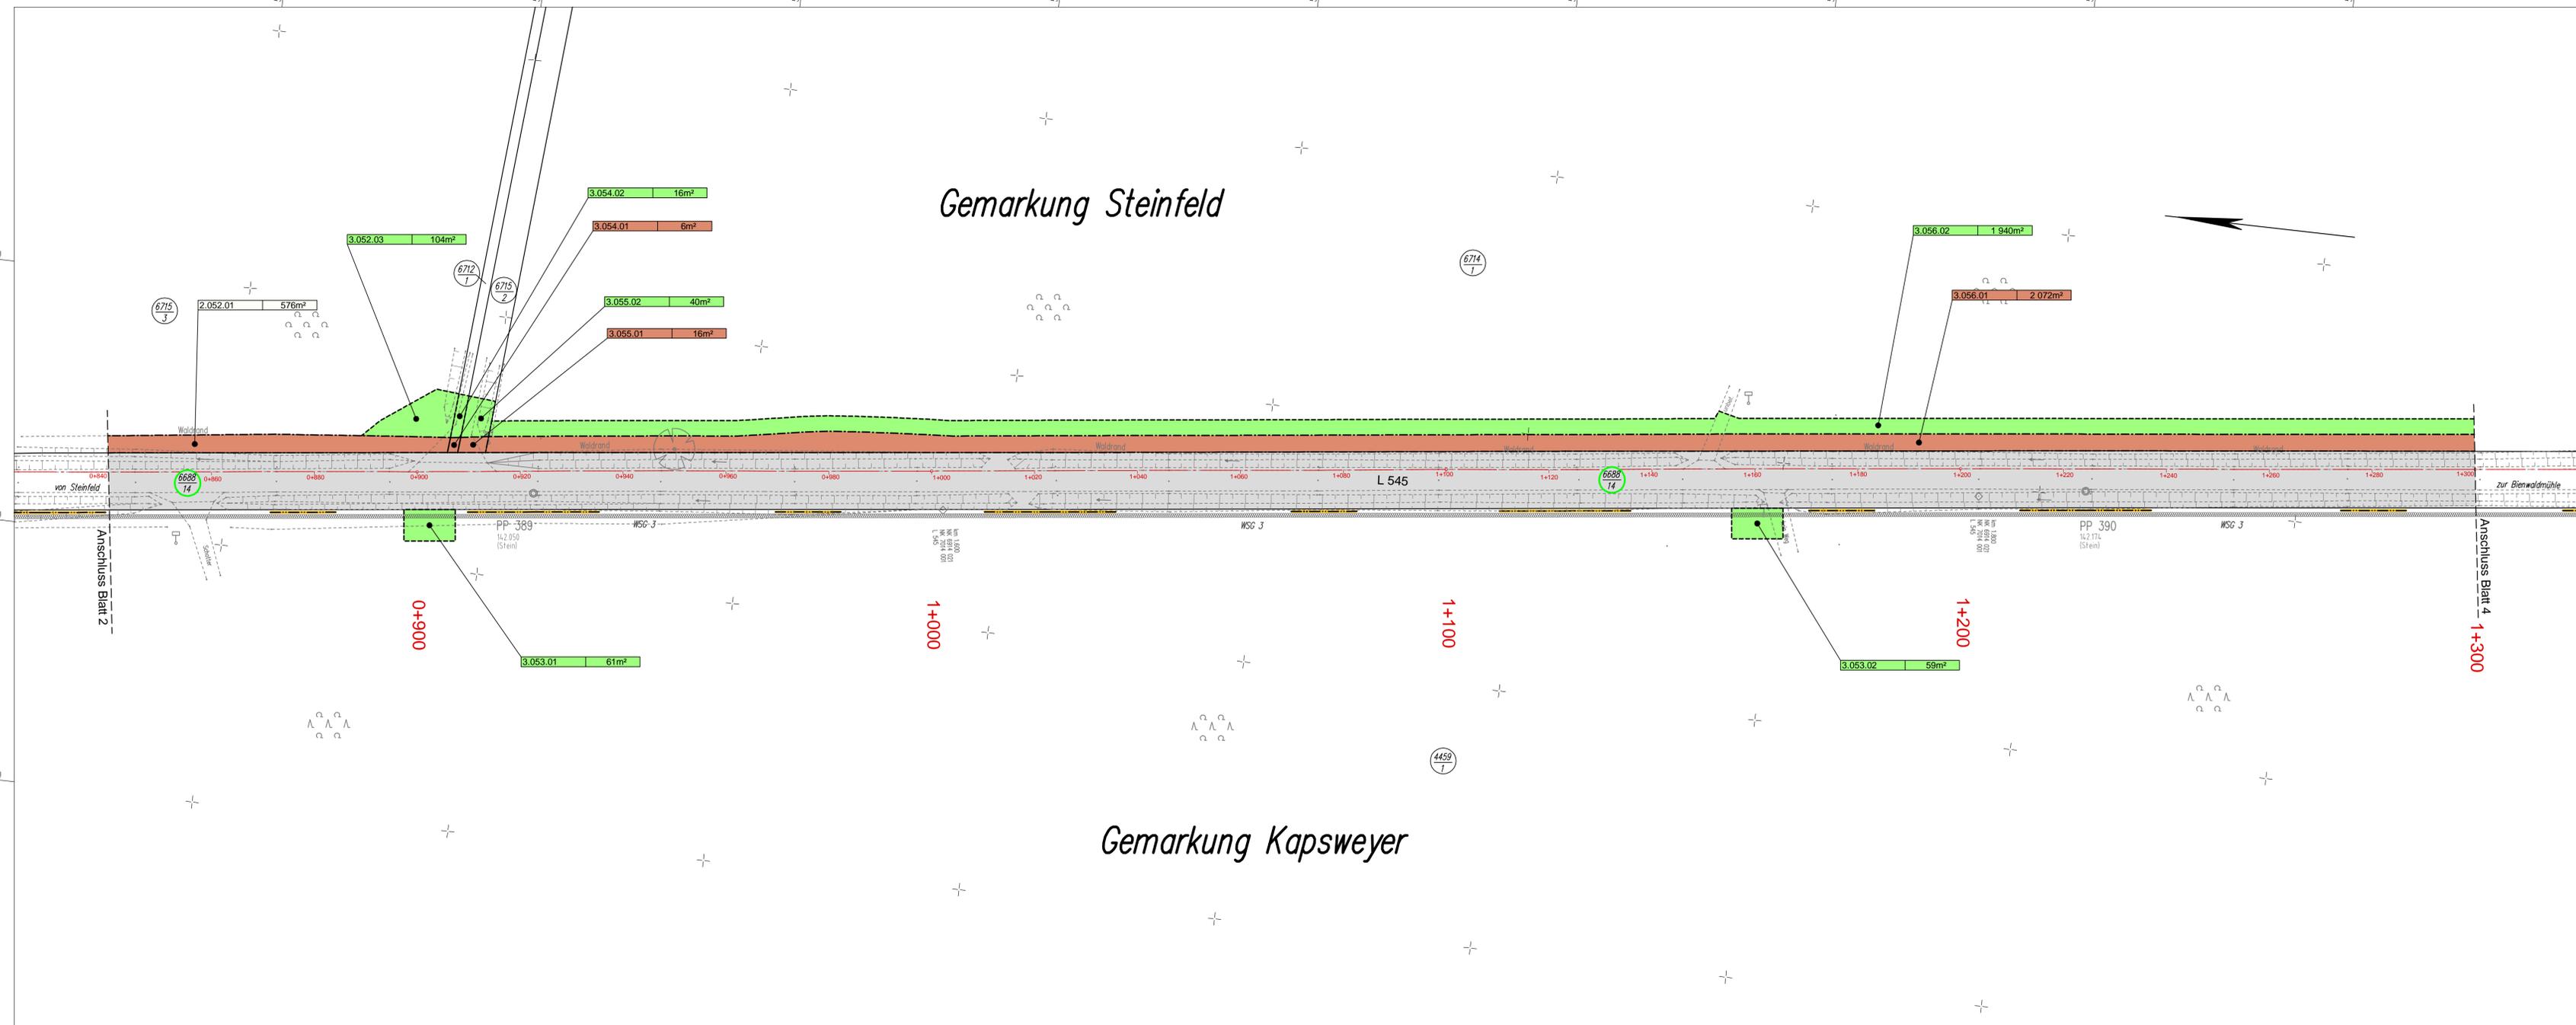

Y 3429902.327  
X 5433379.380  
Blattformat: 1,227m x 0,445m = 0,54qm

Y 3429958.614  
X 5433283.816

### LEGENDE

 -  zu erwerbende Fläche
-  vorübergehend in Anspruch zu nehmende Fläche
-  1. = Nummer des Grunderwerbsplanes  
001. = Lfd. Nummer des Grunderwerbsverzeichnisses  
01 = Teilfläche des betroffenen Flurstückes
-  10m² = zu erwerbende Fläche
-  betroffenes Flurstück
-  Flurstück im Eigentum des Landes Rheinland-Pfalz, Landesstraßenverwaltung
-  Gemarkungsgrenze

Entwurfsbearbeitung: SCHÖNHOFEN Ingenieure Herrschingerring 5 67857 Kaiserslautern Tel: 06 31 / 41 24 - 0 Fax: 06 31 / 4 37 45 www.schoenhofen-ing.de E-Mail: info@si.de		Projekt-Nr.: 2007.058	Datum	Zeichen
			Nov. 2011	Sann
			Nov. 2011	Urchs, Walzig
			Nov. 2011	Zirkel

**Planfeststellung**

Rheinland-Pfalz  
Landesbetrieb Mobilität  
Speyer  
St.Guido-Str. 17 · 67346 Speyer  
Tel: 06232/626 · Fax: 06232/626-1102/3/4

**L 545**  
Anlage eines Rad- und Gehweges entlang der L 545 zwischen Steinfeld und Scheibenhardt  
Abschnitt: Steinfeld-Bienwaldmühle

von NK: 6914 021 nach NK: 7014 001

Unterlage:	14.1		
Blatt Nr.:	G 3		
Maßnahmen Nr.:	A.33-07-0076.01.100.100		
bearbeitet			
gezeichnet			
geprüft			
Grunderwerbsplan, Maßstab 1 : 500			
Entwurfsprüfung:	LBM Speyer		
Straßenplanung:	Dez. 2011		
Landespflege:	T. Delb		
Immissionsschutz:			
Nr.	Art der Änderung	Datum	Name
1			
2			
3			
4			
5			
6			

aufgestellt:

i. A. gez. Elmar J. Goerz  
Speyer, den 15. Dezember 2011

Grundplan hergestellt: Schönhofen Ing. KL	Ergänzungen:
Aufnahme: Januar 2008	
Feldvergleich: Januar 2008	
Kataster: Januar 2008	

