


# Achse 30

## KVP Aussenrand

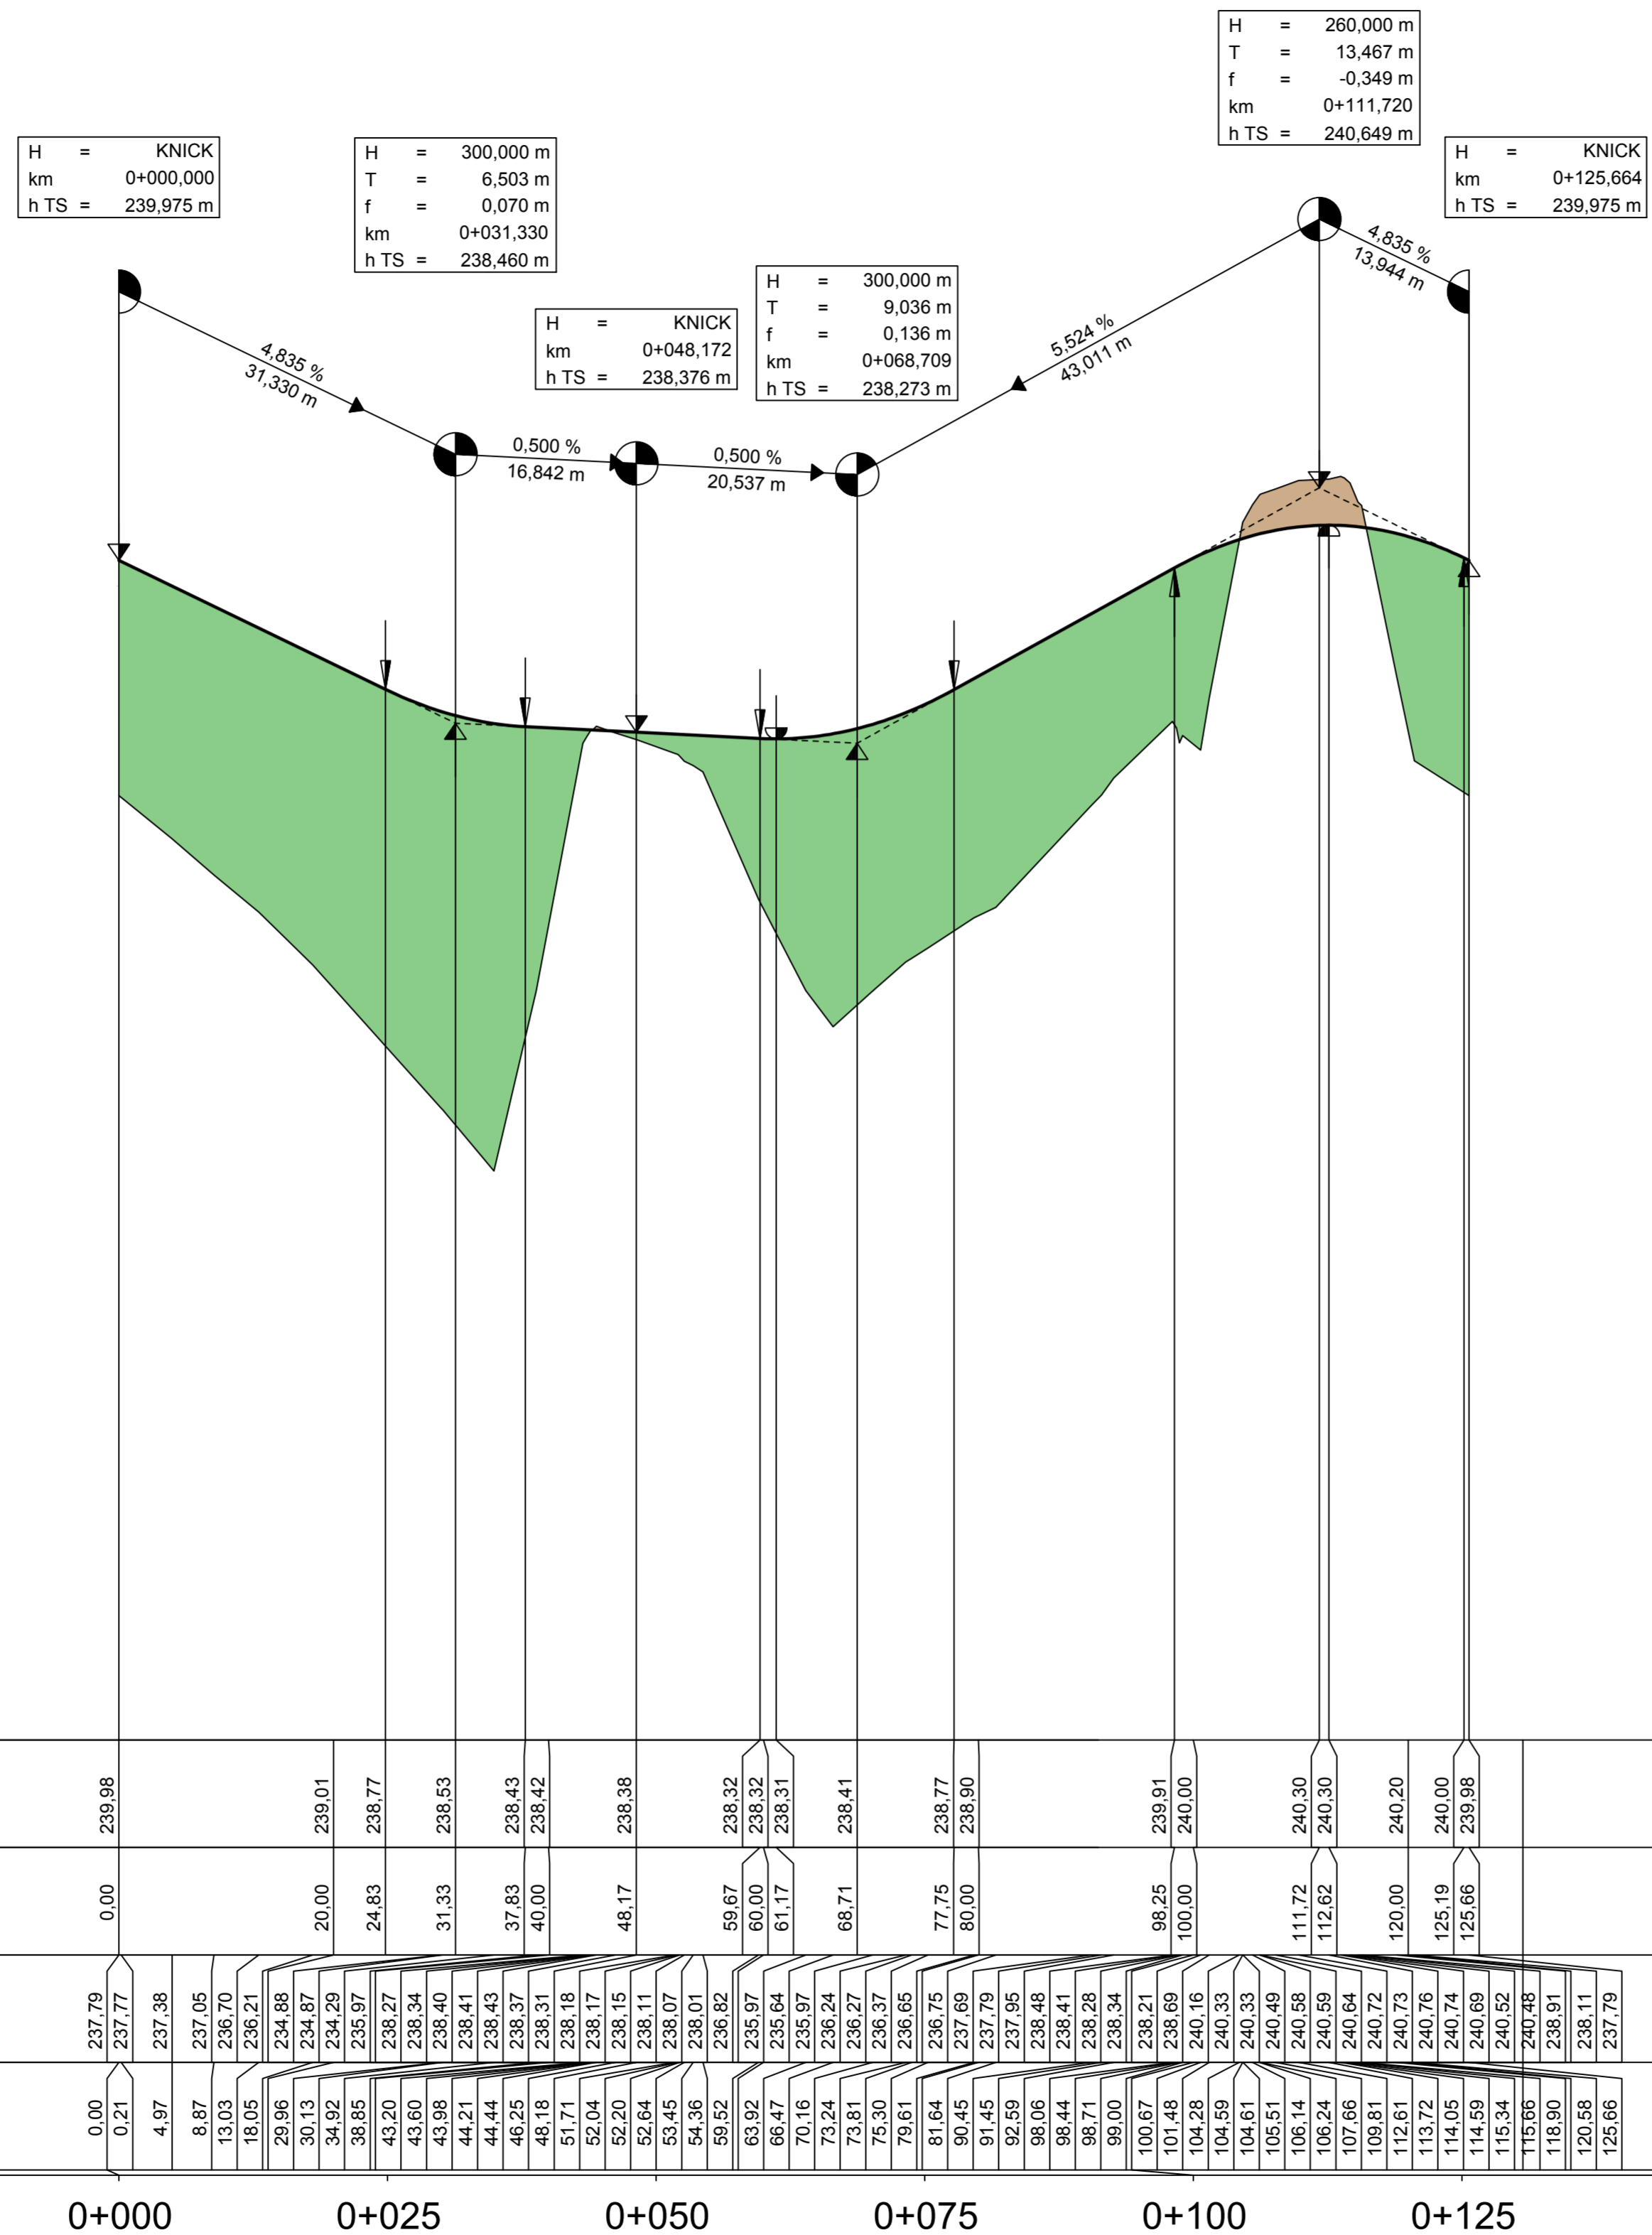

229,00 m ü. NHN

Station	0+000	0+025	0+050	0+075	0+100	0+125
Gradienten-Station	0.00	20.00	24.83	31.33	37.83	40.00
Station Gelände	0.00	0.21	4.97	8.87	13.03	18.05

Entwurfsbearbeitung:		Projekt-Nr.: MBS_130666	
G.U.B. Ingenieur AG An der Fahrt 13 55124 Mainz		 GEO UMWELT BAU	
bearbeitet:	25.07.2016	Zeichen:	M. Blaschek
gezeichnet:	08.07.2016		C. Klöckner
geprüft:	29.09.2016		L. Stephan

**Planfeststellung**

  
 Landesbetrieb Mobilität  
 Kaiserslautern  
 Morlauterer Straße 20 · 67657 Kaiserslautern  
 Tel: 0631/3631-0 · Fax: 0631/3631-225



<b>B10</b> Umbau der AS K56 Neubau der Rastanlage Wilgartswiesen	Anlage: 6	
	Blatt Nr.: 3	
	Maßnahmen Nr.: A.32-08-0021.01	
		Datum
	bearbeitet	
	gezeichnet	
	geprüft	
	HP_Achse_30,	Maßstab 1 : 500/50
	von NK: 6713008	nach NK: 6713021

Entwurfsprüfung:	Datum	Name
Straßenplanung:	23.05.2017	Deutsch
Landespflege:		
Wasserwirtschaft:		
Immissionschutz:		
Fachgruppenleiter Planung:	24.05.2017	Zodet
Nr.   Art der Änderung	Datum	Name
1		
2		
3		
4		

aufgestellt:  
 Kaiserslautern, den 24.05.2017

gez. R.Lutz  
 Dienststellenleiter