Achse 50
Fahrgasse PWC-Anlage

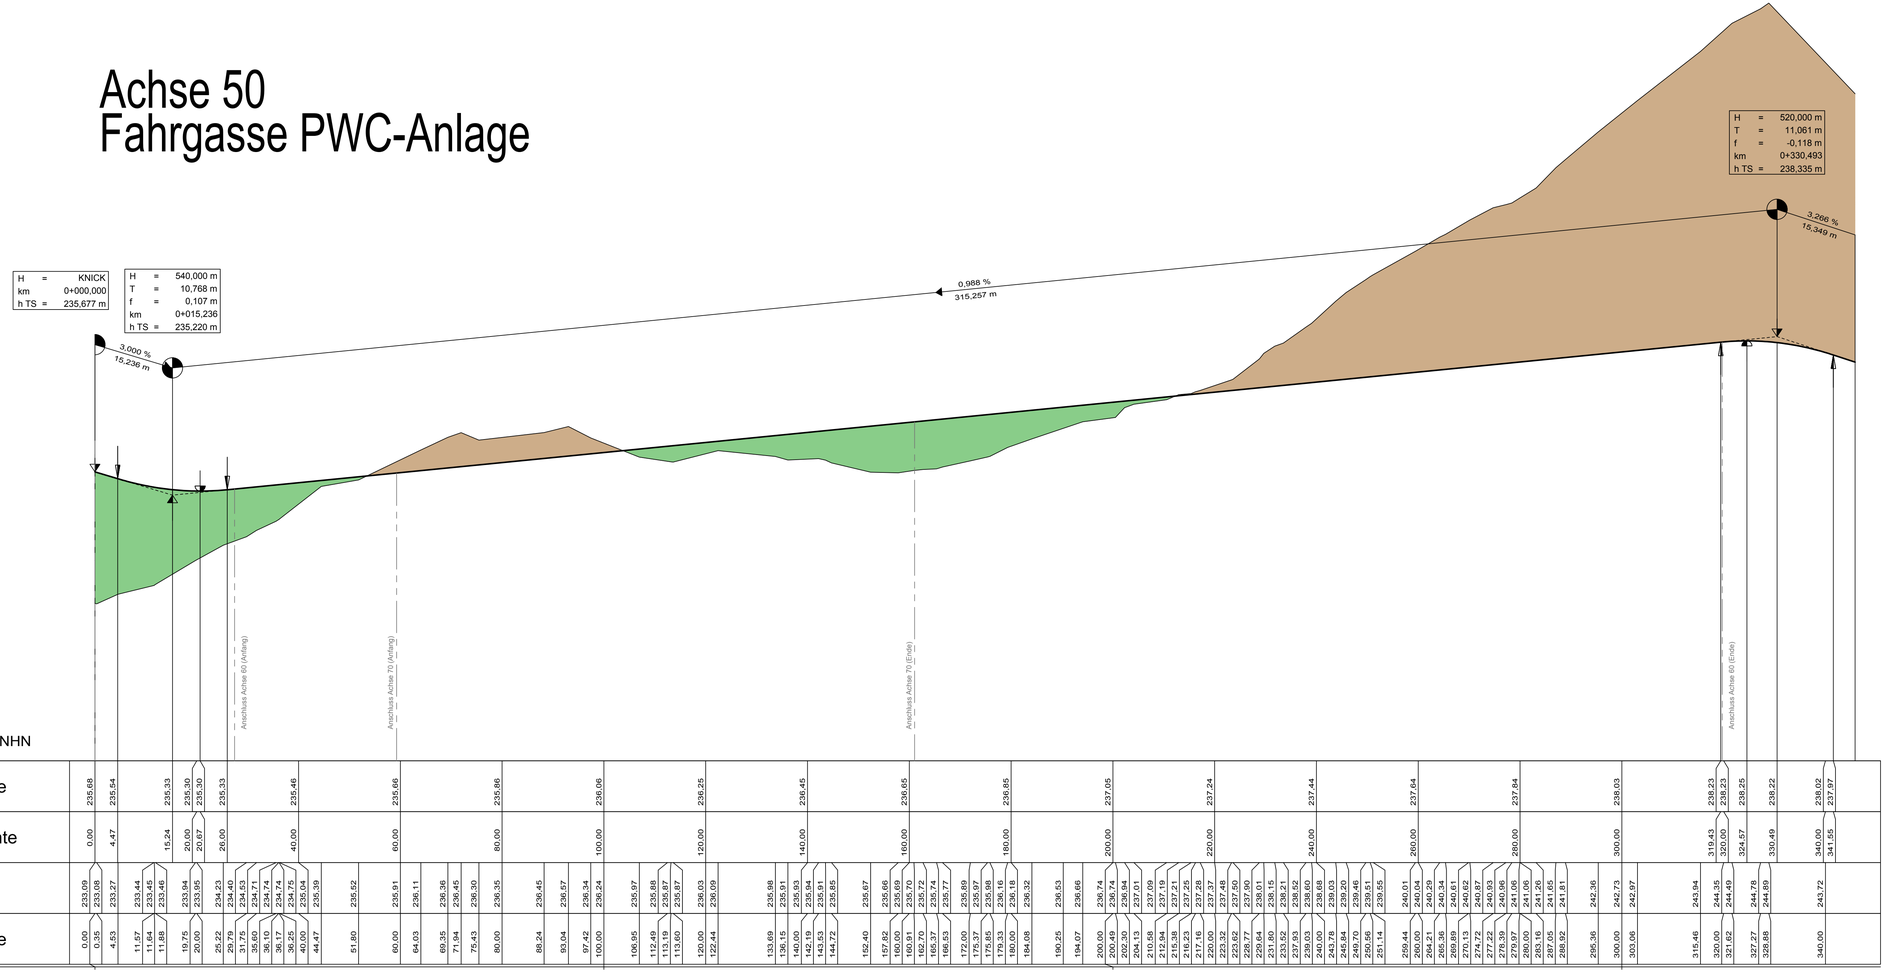

| | | |