


Achse RRB

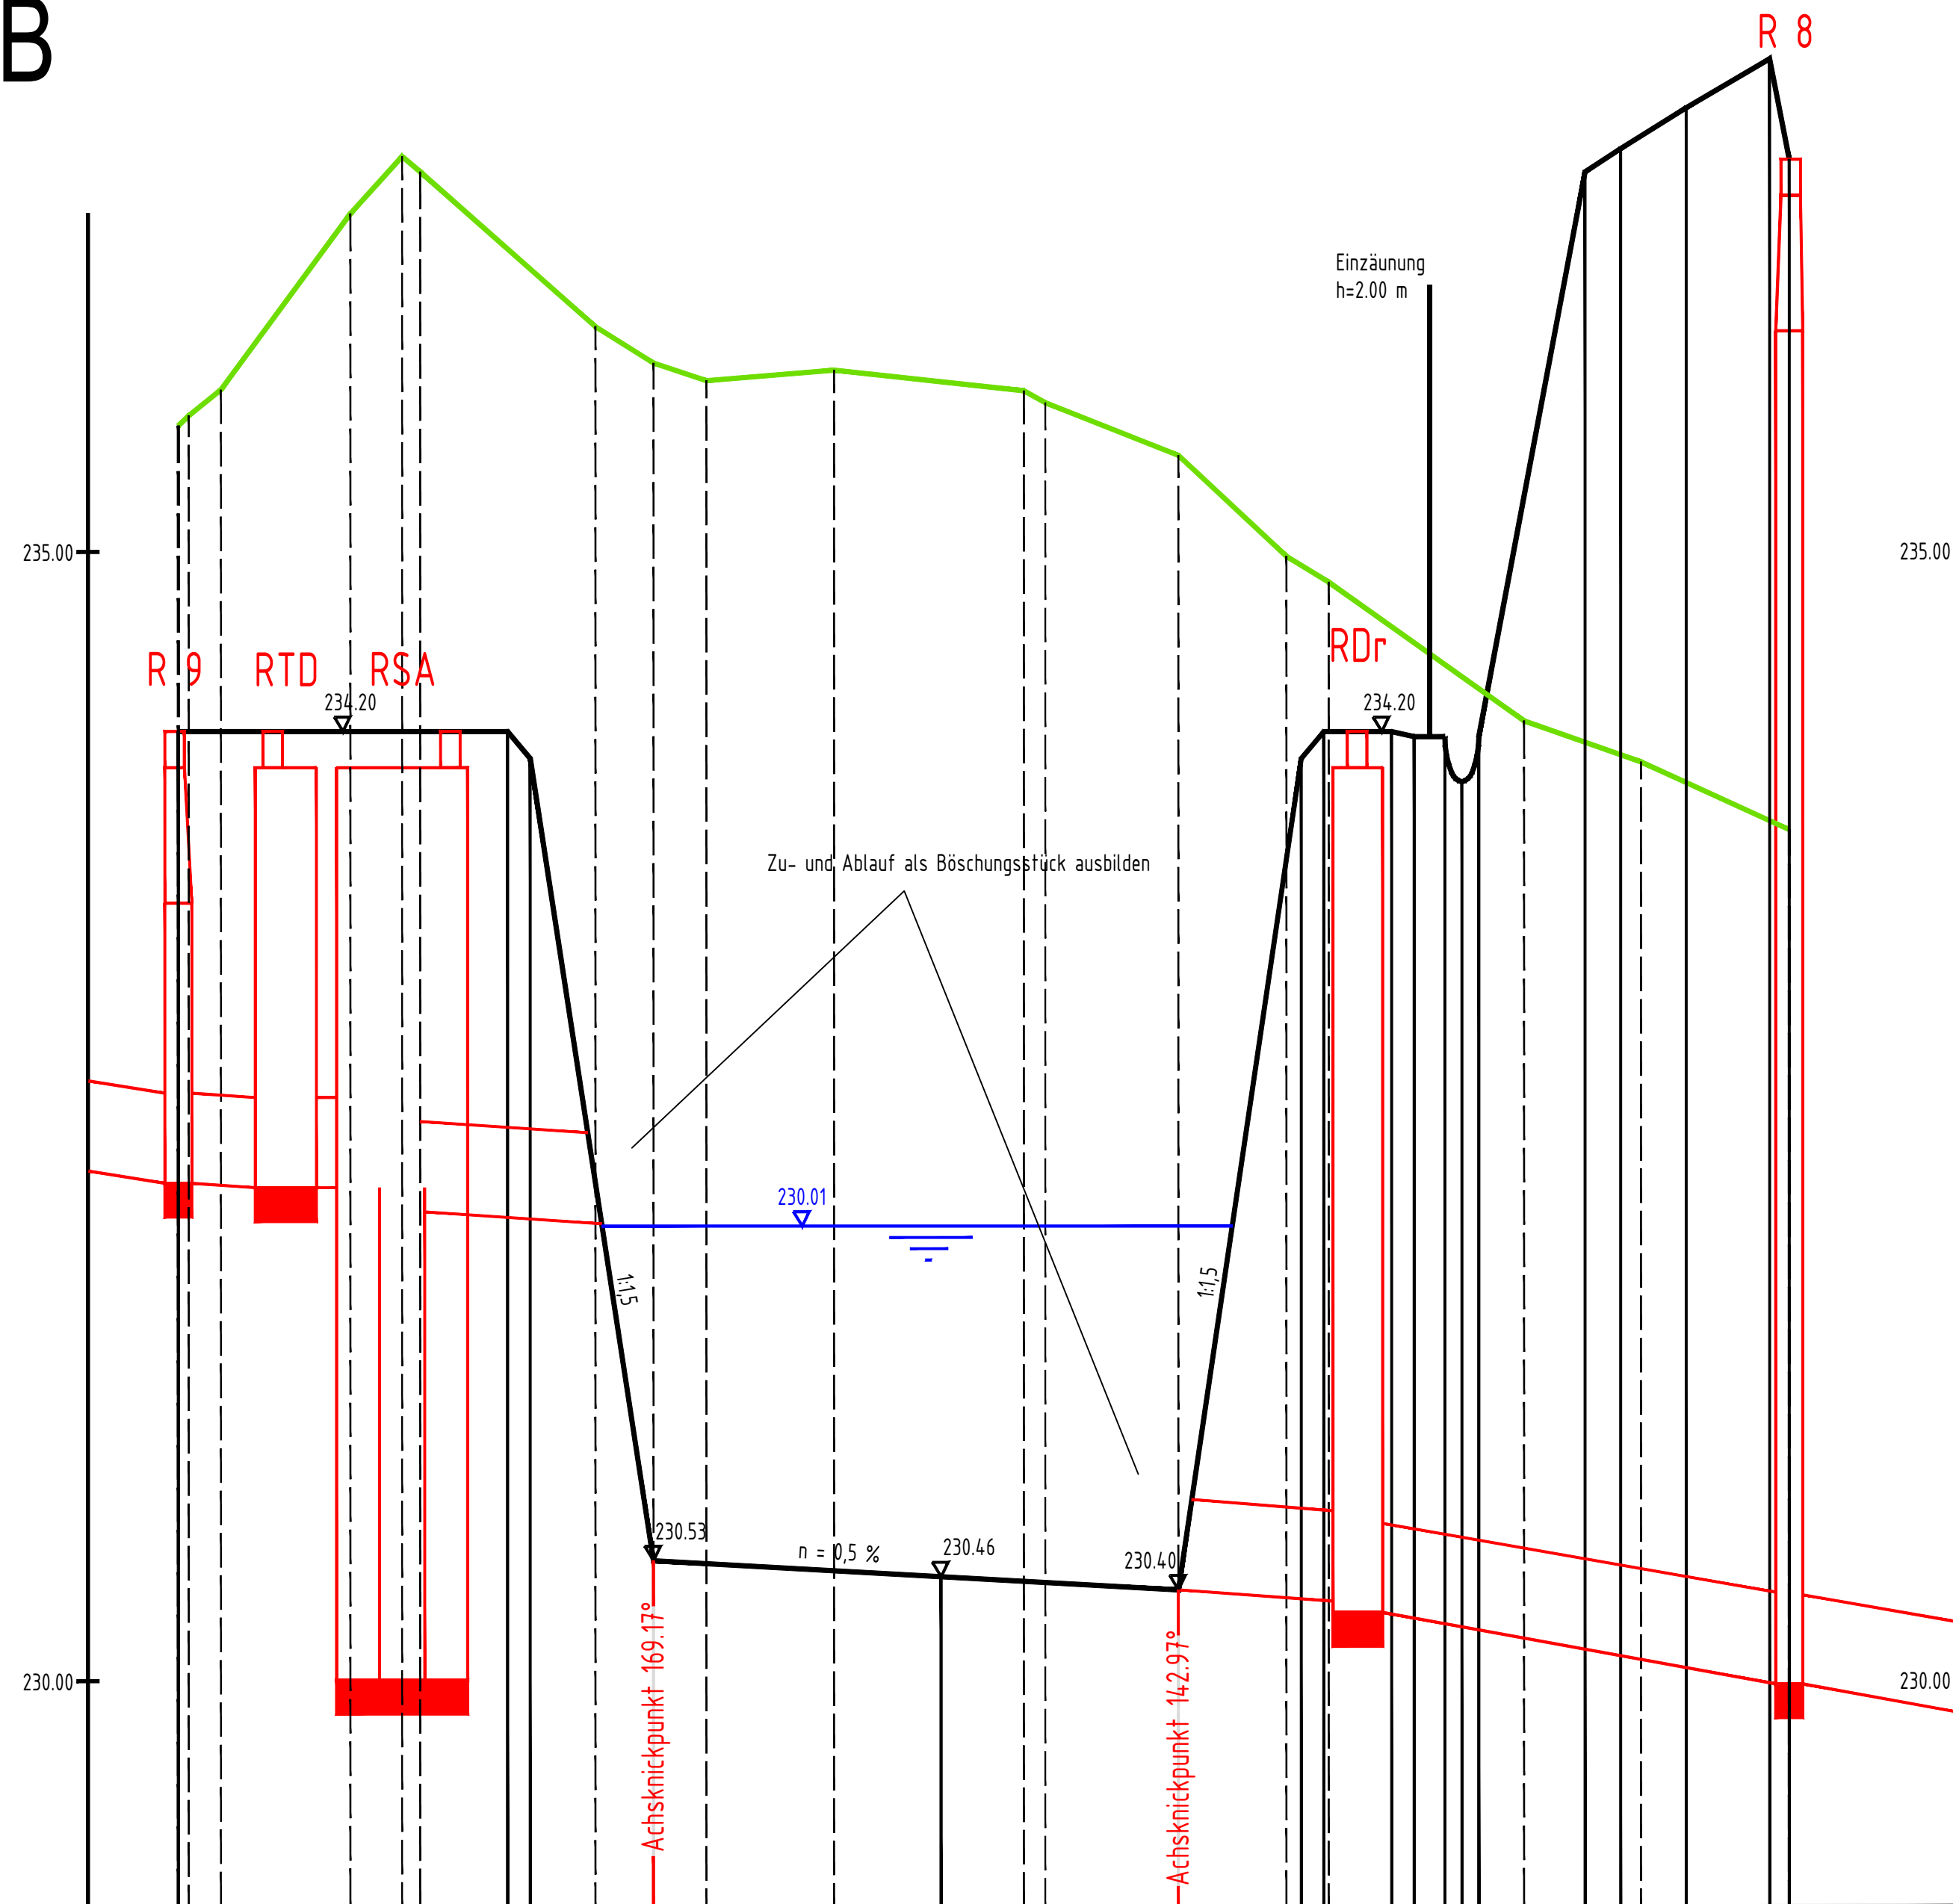

Geländehöhe vorh.	0.00	235.55	235.60	235.71	236.49	236.75	236.68	235.99	235.83	235.75	235.80	235.71	235.66	235.42	234.98	234.86	234.25	234.07	233.77														
	234.20	235.55	235.60	235.71	236.49	236.75	236.68	235.99	235.83	235.75	235.80	235.71	235.66	235.42	234.98	234.86	234.25	234.07	233.77														
Geländehöhe Planung	234.20	234.20	234.20	234.20	234.20	234.20	234.20	234.20	234.20	234.20	234.20	234.20	234.20	234.20	234.20	234.20	234.20	234.20	234.20														
Stationierung	0.00	0.46	1.88	7.61	9.91	10.70	14.57	15.57	18.46	21.03	23.37	29.02	33.76	37.42	38.37	44.26	49.05	49.70	50.70	50.92	53.70	54.70	56.06	56.81	57.56	59.26	62.76	63.84	64.74	66.74	70.43	71.30	
Entwässerung	aus geplanter Leitung 4.76 m 0.62% DN 400		5.14 m 0.0% DN 400		8.83 m 0.62% DN 400		Regenrückhaltebecken V=4.48 m³										7.94 m 0.62% DN 400		19.10 m DN 400 0.62%		weiter in Richtung Vorfluter												
OK Schacht	234.20	234.20	234.20	234.20	234.20	234.20	234.20	234.20	234.20	234.20	234.20	234.20	234.20	234.20	234.20	234.20	234.20	234.20	234.20	234.20	234.20	234.20	234.20	234.20	234.20	234.20	234.20	234.20	234.20	234.20	234.20	234.20	
So Schacht/Leitung	232.20	232.17	232.17	232.07	232.02	232.02	

Entwurfsbearbeitung:
G.U.B. Ingenieur AG
 An der Fahrt 13
 55124 Mainz
 Telefon: +49 6131 21846-0
 Telefax: +49 6131 21846-29
 Internet: www.gub-ing.de
 E-Mail: info@gub-mainz.de

GUB
 GEO UMWELT BAU

Projekt-Nr.: MBS_130666

	Datum	Zeichen
bearbeitet:	25.07.2016	M. Blaschek
gezeichnet:	08.07.2016	C. Klöckner
geprüft:	29.09.2016	L. Stephan

Planfeststellung

Rheinland-Pfalz
 Landesbetrieb Mobilität
 Kaiserslautern
 Morlauterer Straße 20 · 67657 Kaiserslautern
 Tel: 0631/3631-0 · Fax: 0631/3631-225

LBM

B10 Umbau der AS K56 Neubau der Rastanlage Wilgartswiesen	Anlage:	6
	Blatt Nr.:	8
	Maßnahmen Nr.:	A.32-08-0021.01
	Maßstab:	1 : 500/50
bearbeitet	Datum	Name
gezeichnet		
geprüft		
HP_Achse_RRB,		
von NK: 6713008	nach NK: 6713021	

Entwurfsprüfung:	Datum	Name
Straßenplanung:	23.05.2017	Deutsch
Landespflege:		
Wasserwirtschaft:		
Immissionsschutz:		
Fachgruppenleiter Planung:	24.05.2017	Zodet
Nr. Art der Änderung	Datum	Name
1		
2		
3		
4		

aufgestellt:
 Kaiserslautern, den 24.05.2017

gez. R.Lutz
 Dienststellenleiter