


Verlegung Wirtschaftsweg zw. 0+900 westl. der Umgehung Olsbrücken und 1+450

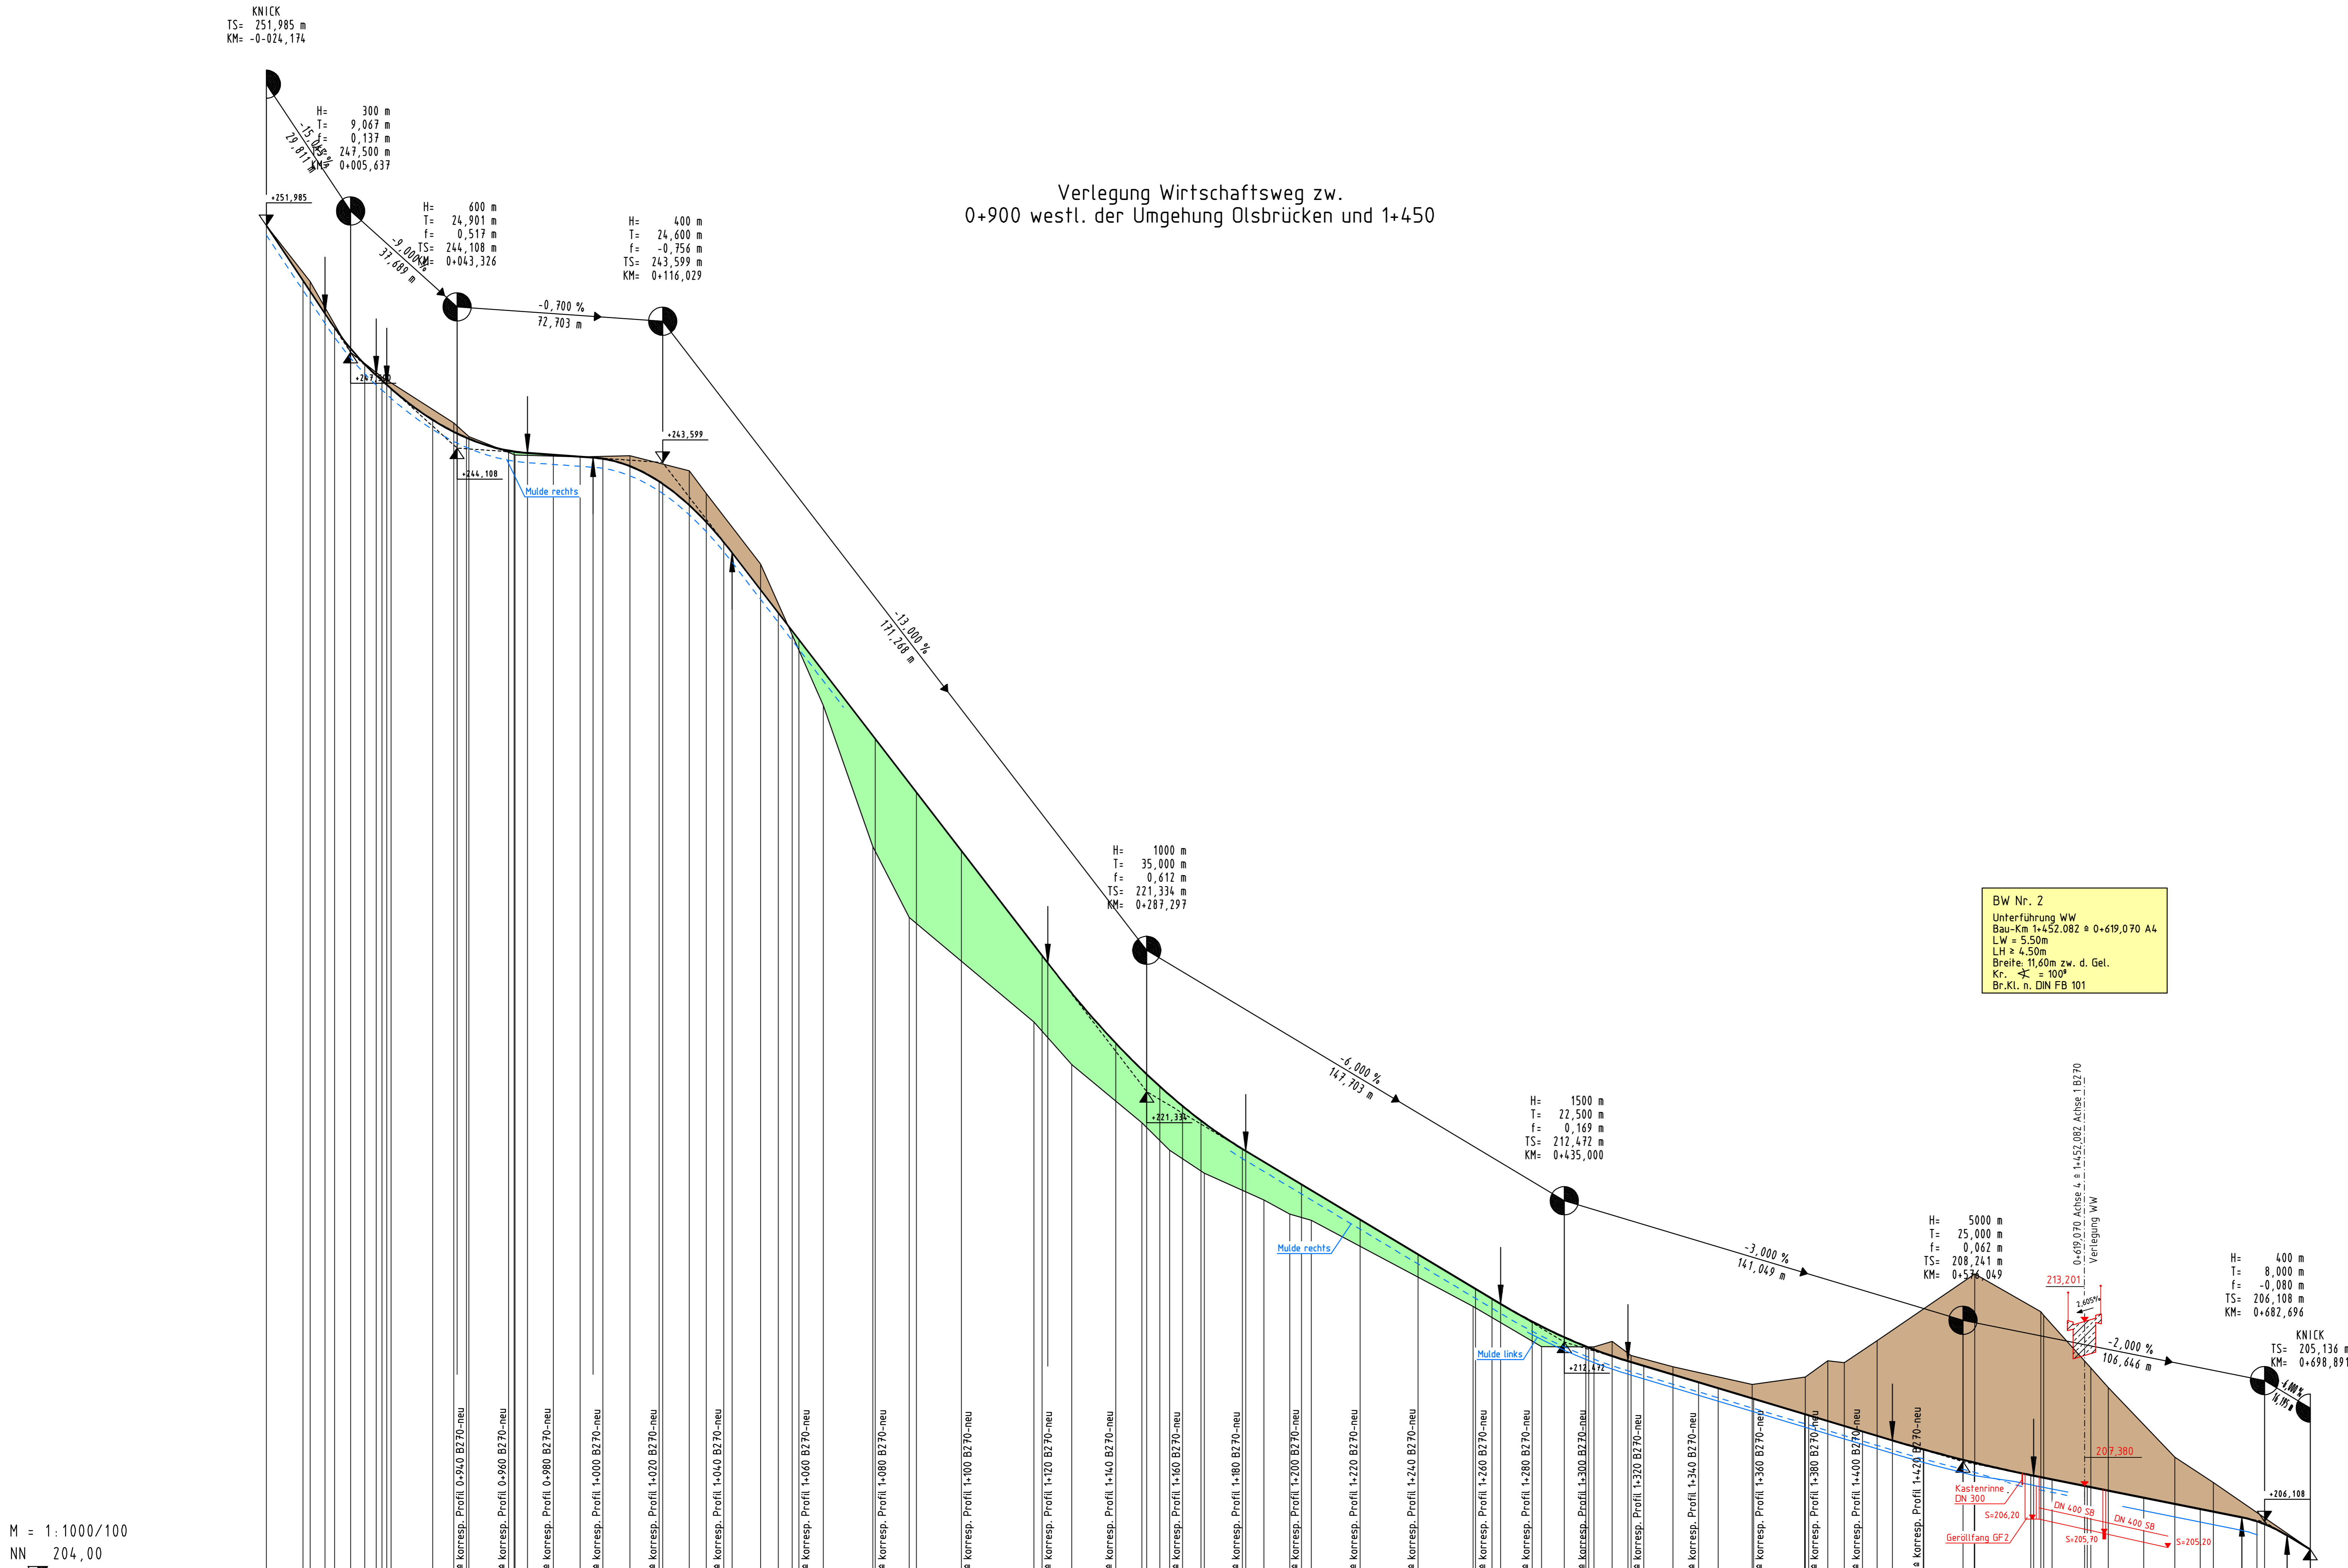


BW Nr. 2
 Unterführung WW
 Bau-Km 1+452,082 @ 0+619,070 A4
 LW = 5,50m
 LH = 4,50m
 Breite 11,60m zw. d. Gel.
 Kr. - " = 100°
 Br.Kl. n. DIN FB 101

M = 1:1000/100
 NN 204,00

Station	0+000	0+100	0+200	0+300	0+400	0+500	0+600	0+700
Gradiente	-24,17 251,85	-11,881 250,810	5,493 242,637	31,466 240,375	58,928 238,387	64,274 237,337	91,276 233,817	5,448 231,893
Gelände	24,17 251,85	41,17 245,08	47,67 244,51	61,90 237,58	75,97 232,31	89,54 229,24	102,88 219,98	116,14 216,78

Station	0+000	0+100	0+200	0+300	0+400	0+500	0+600	0+700
Gradien	0-024,174	0-011,181	0-010,684	0-034,666	0-063,505	0-156,826	0-205,848	0-291,844
Kr. / L	R=150,00 / L=17,99	R=0,00 / L=21,86	R=30,00 / L=24,00	R=300,00 / L=28,82	R=∞ / L=48,92	R=∞ / L=86,10	R=60,00 / L=14,54	R=∞ / L=102,98

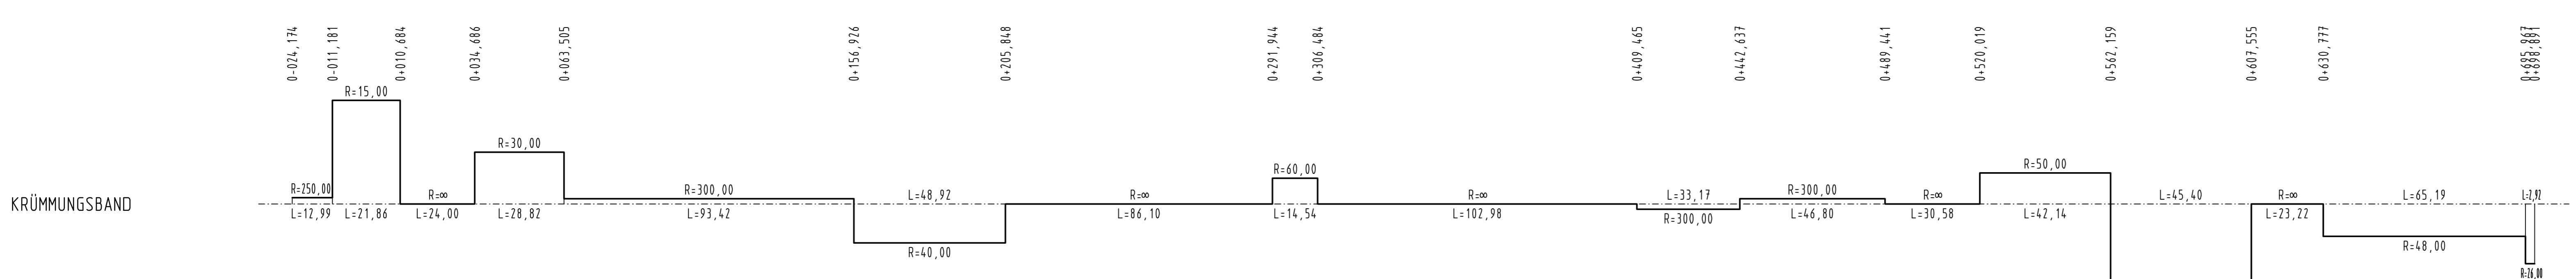

Entwurfsbearbeitung:	Ingenieurgruppe KOHNS	Projekt-Nr.:	5622
Königsbahnstraße 5 66538 Neunkirchen Tel.: 04821-9062-0 Fax: 04821-9062-62 Internet: www.ing-kohns.de E-Mail: plan@ing-kohns.de		Datum	Zeichen
		bearbeitet:	Dec. 2014 S. Knapp
		gezeichnet:	Dec. 2014 J. Schneider
		geprüft:	Dec. 2014 W. W.

FESTSTELLUNGSENTWURF

Rheinland-Pfalz
 Landesbetrieb Mobilität
 Kaiserlautern
 Morlauren Str. 20 67657 Kaiserslautern
 Tel. 0631/3631-0 Fax 0631/3631-225

B 270-n
 Umgehung Olsbrücken

Verlegung Wirtschaftsweg zw. 0+900 westl. der Umgehung Olsbrücken und 1+452

Unterlage:	6
Blatt Nr.:	H 6
Maßnahmen Nr.:	A.82-02-002.7.01
bearbeitet:	Datum Name
gezeichnet:	
geprüft:	
Höhenplan:	Achse 4 Maßstab 1:1000/100
von Nk. 6411.024	nach Nk. 6411.024

Entwurfsprüfung:	Datum Name
Strassenplanung:	04.12.2015 Deutsch
Landespflege:	
Wasserwirtschaftl. Ingenieurgesellschaft:	
Fachgruppenleiter Planung:	07.12.2015 Zoder
Nr./Art der Änderung:	Datum Name
1	
2	
3	
4	

aufgestellt Kaiserlautern, den 07.12.2015

get. R. Lutz
 Geometriezeichner