


**Für die technischen Maße gilt ausschließlich der technische Lageplan der Unterlage 5**

Entwurfsbearbeitung:  <b>MODUS CONSULT</b> <small>SPAYER GmbH</small> Landauer Straße 56, 67346 Speyer Tel. 06232/6779-90 Fax. 06232/6779-99	Projekt-Nr.:	12114	
		Datum	Zeichen
	bearbeitet:	02/2014	EO
	gezeichnet:	02/2014	JZ
	geprüft:	02/2014	UN

**PLANFESTSTELLUNGSVERFAHREN**

RheinlandPfalz  
 Landesbetrieb Mobilität  
 Speyer  
 St.Guido-Str. 17 · 67346 Speyer  
 Tel: 06232/626-0 · Fax: 06232/626-1102/3/4




**LBM LANDESBETRIEB MOBILITÄT RHEINLAND-PFALZ**

<b>B 38</b>	Unterlage: 9.1	
Ausbau zwischen Schweigen-Rechtenbach und Bad Bergzabern durch den Bau eines Rad- Gehweges	Blatt Nr.: 4	
	Maßnahmen Nr.:	
	Datum	Name
bearbeitet		
gezeichnet		
geprüft		
<b>Landschaftspflegerischer Begleitplan</b>	Maßnahmenplan	Maßstab 1 : 1.000
	von NK: 6913009	nach NK: 6913018

Entwurfsprüfung: LBM Speyer:			
Straßenplanung:			
Landespflege:	Datum	Name	
	02/2014	Göck	
Immissionsschutz:			
Nr.	Art der Änderung	Datum	Name
1			
2			
3			
4			
5			
6			

Aufgestellt:	
i.A.	Thomas Krömer
Speyer, den	

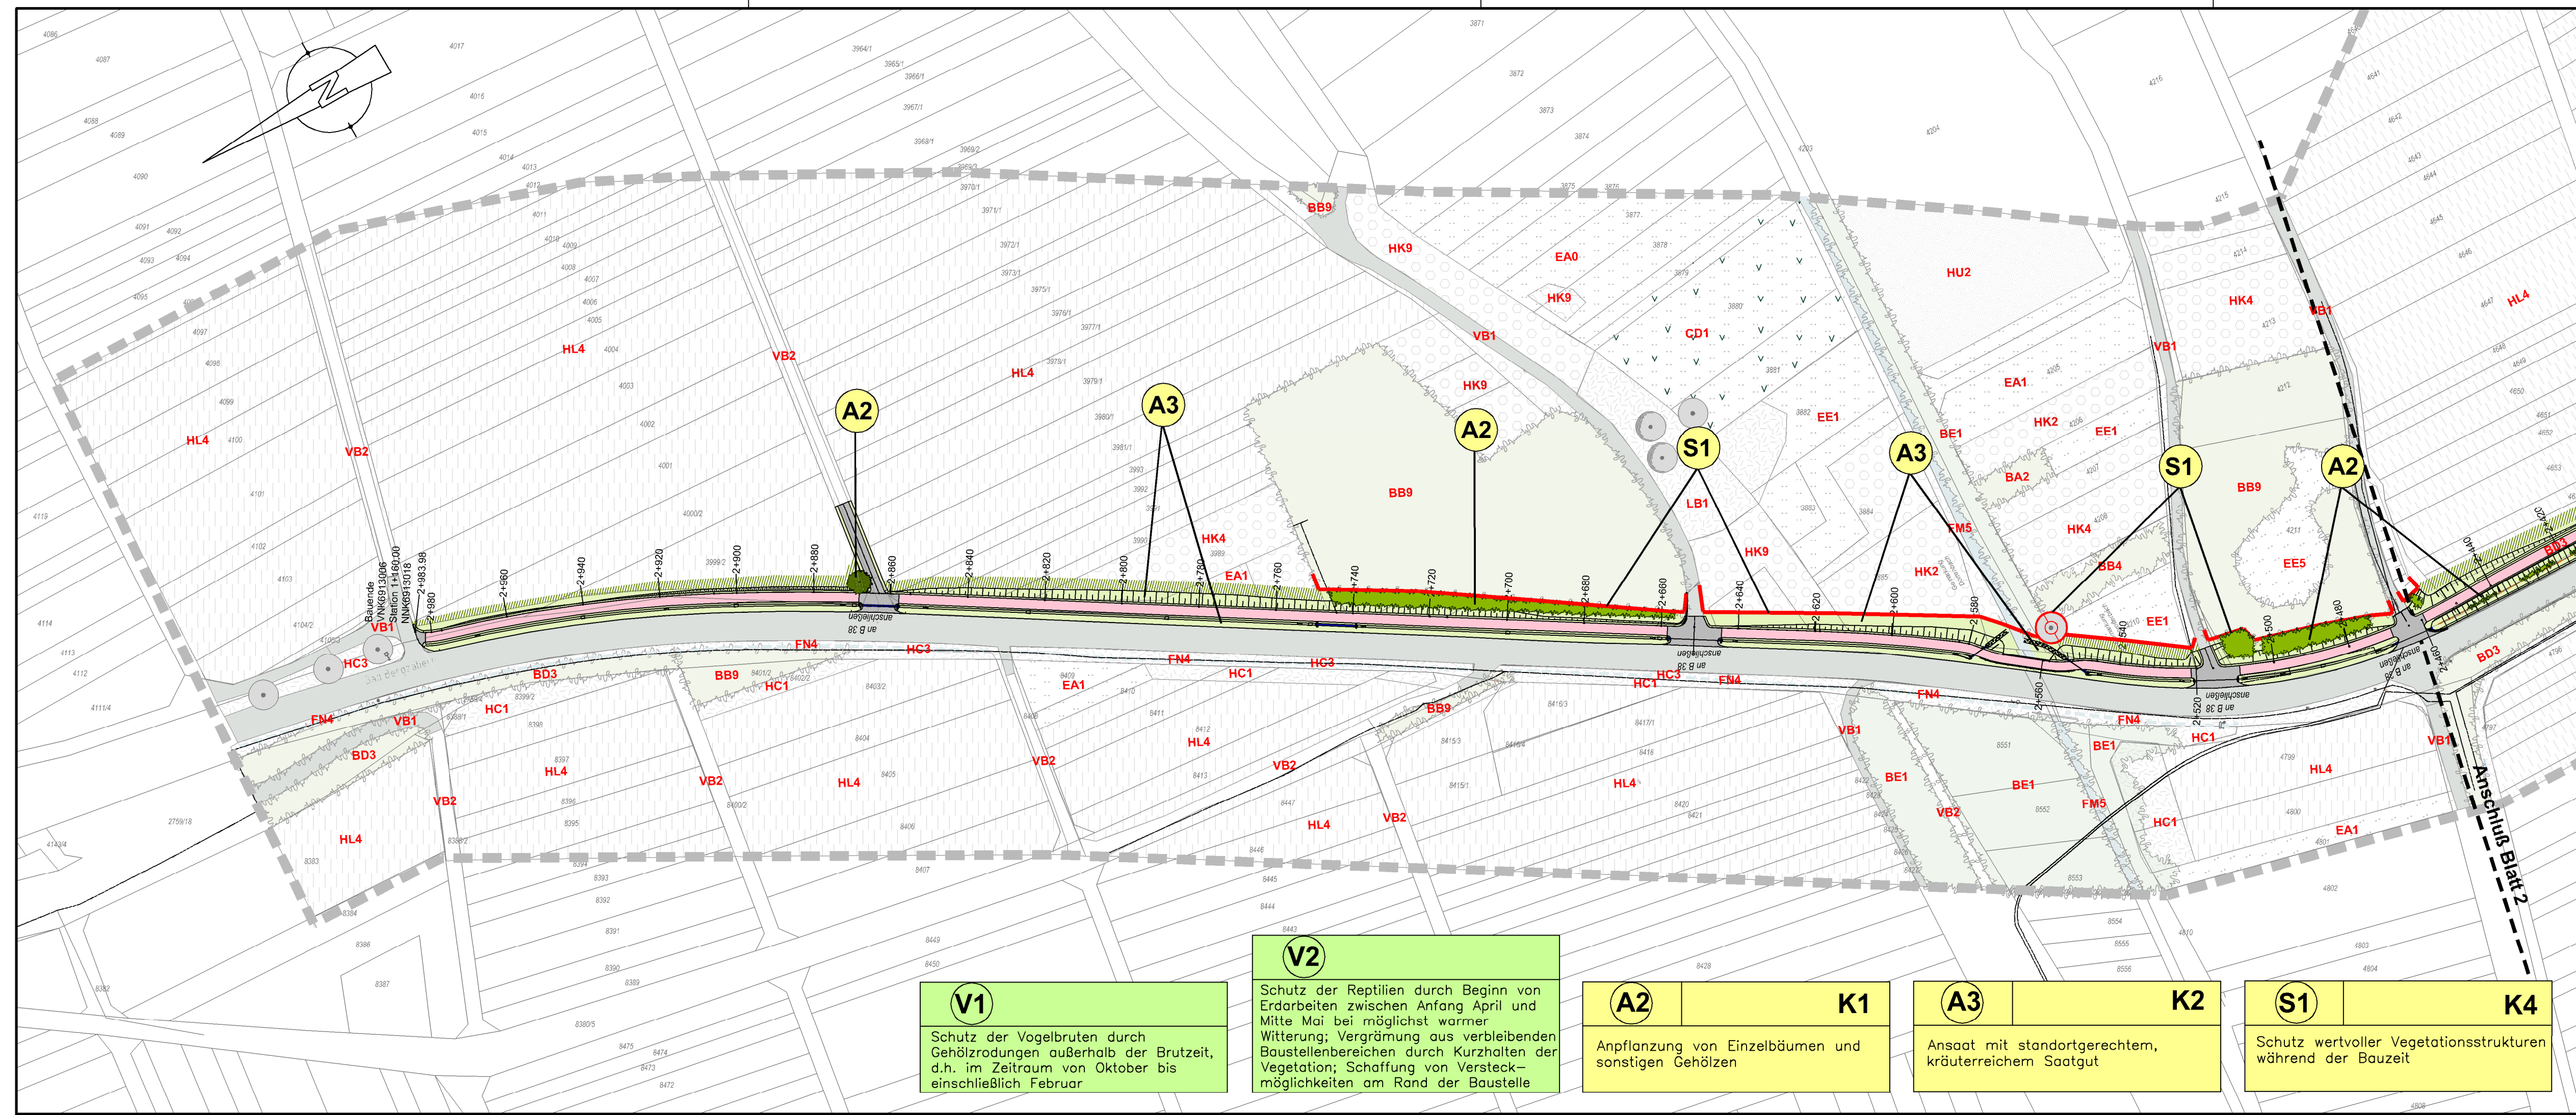

**V1**  
 Schutz der Vogelbruten durch Gehölzrodungen außerhalb der Brutzeit, d.h. im Zeitraum von Oktober bis einschließlich Februar

**V2**  
 Schutz der Reptilien durch Beginn von Erdarbeiten zwischen Anfang April und Mitte Mai bei möglichst warmer Witterung; Vergrämung aus verbleibenden Baustellenbereichen durch Kurzhalten der Vegetation; Schaffung von Versteckmöglichkeiten am Rand der Baustelle

**A2** **K1**  
 Anpflanzung von Einzelbäumen und sonstigen Gehölzen

**A3** **K2**  
 Ansaat mit standortgerechtem, kräuterreichem Saatgut

**S1** **K4**  
 Schutz wertvoller Vegetationsstrukturen während der Bauzeit