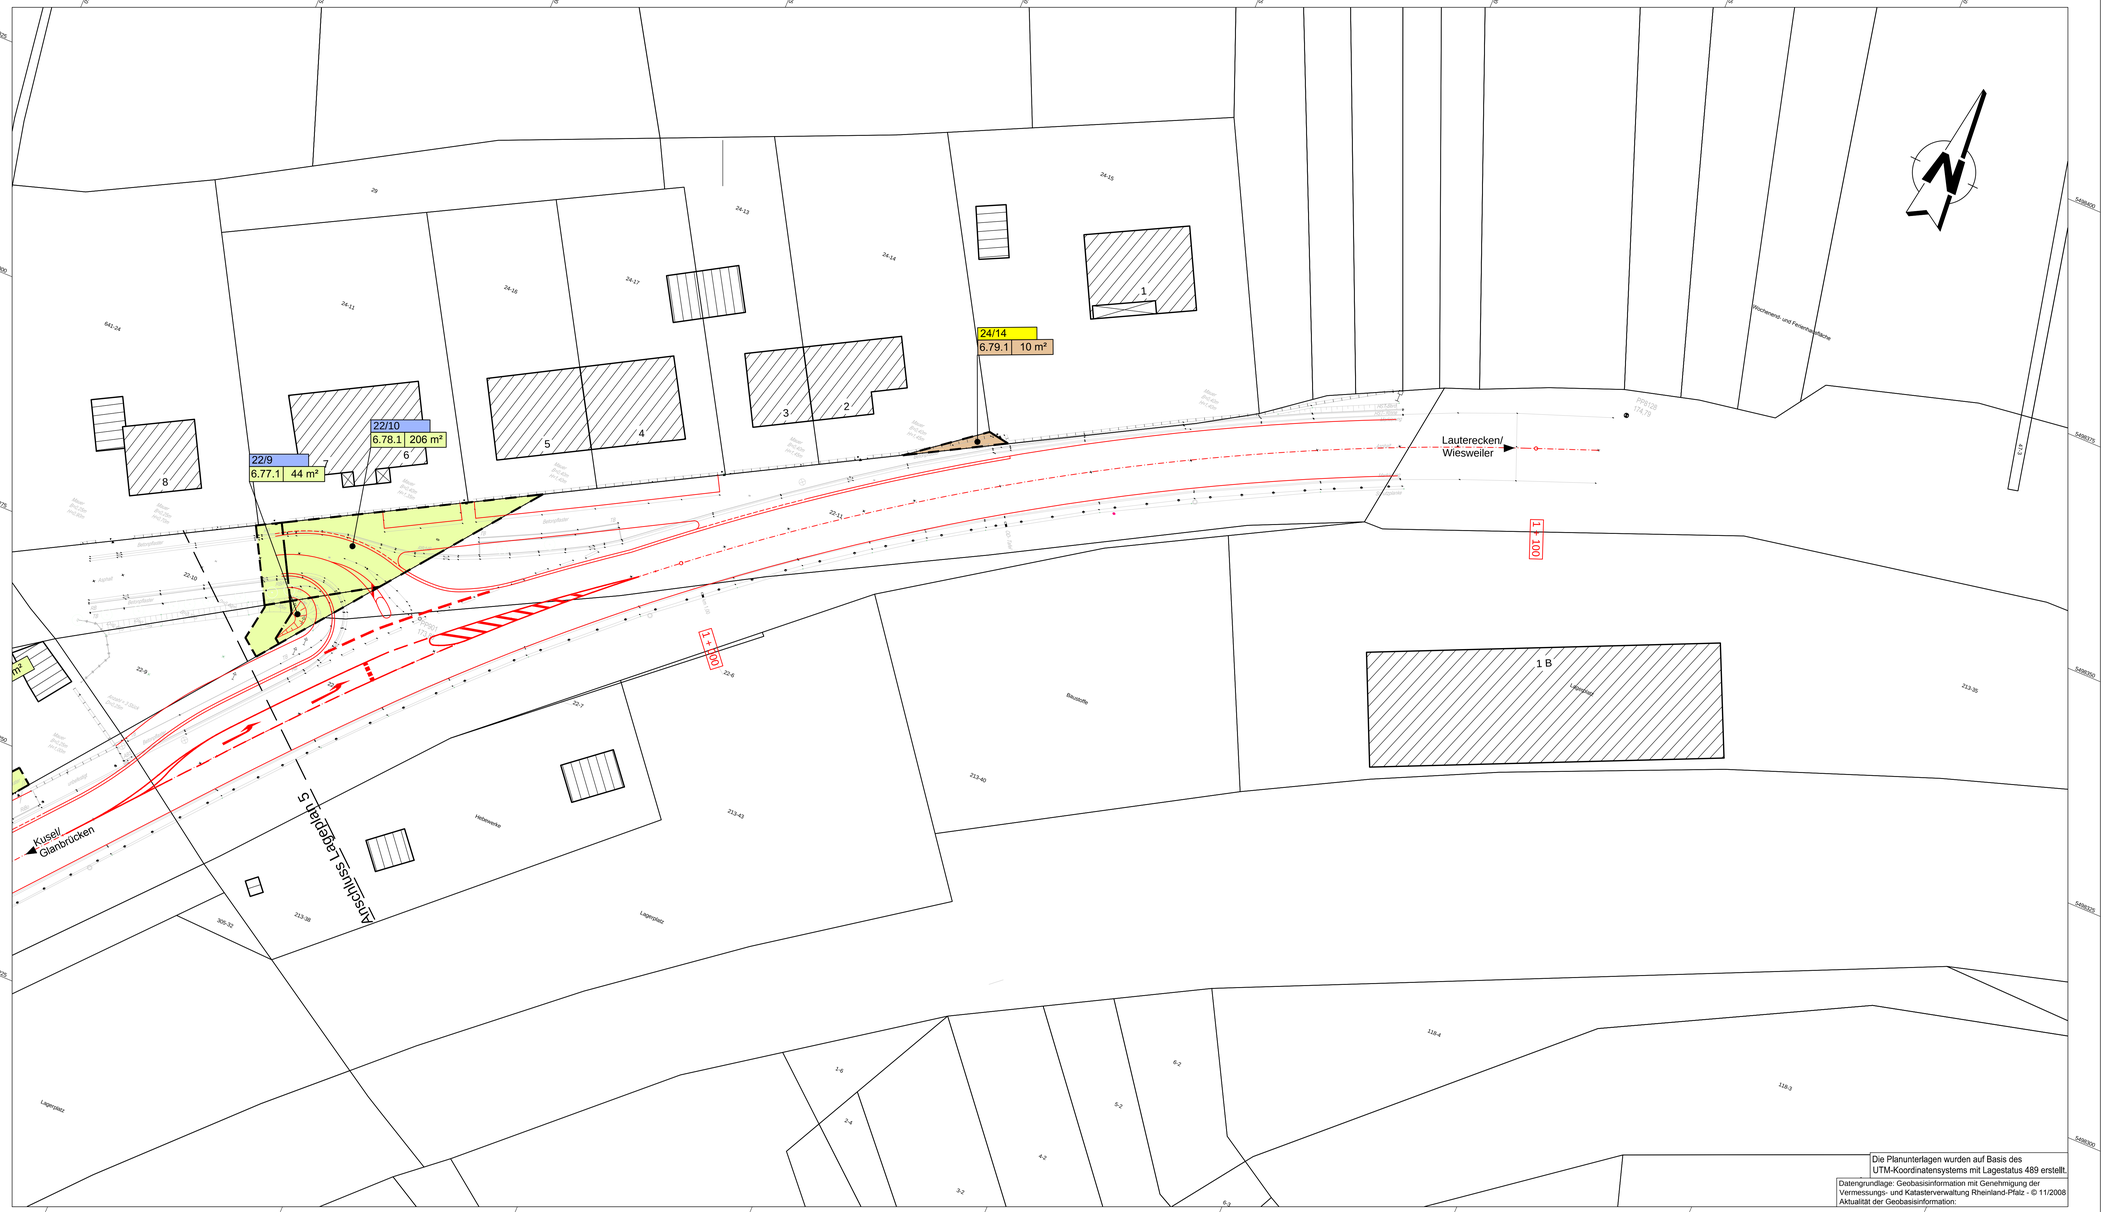

Legende

- Straßenplanung
- Kataster
- Vermessung
- zu erwerbende Fläche
- vorübergehend in Anspruch zu nehmende Fläche
- 2.05.1 Nr. des Grunderwerbsverzeichnisses

2. Nr. des Grunderwerbsplanes
.05. Nr. des betroffenen Grundstückes
.1 Teilfläche eines Grundstückes

Flurstück in Eigentum:

- 174/1 Land Rheinland-Pfalz
- 174/1 Landkreis Kusel
- 174/1 Ortsgemeinde Offenbach-Hundheim
- 174/1 Privat

Hinweis:
Die Flurstücke der best. B 420 (Eigentum der Bundesrepublik Deutschland, Bundesstraßenverwaltung) sind nicht dargestellt

Die Planunterlagen wurden auf Basis des UTM-Koordinatensystems mit Lagestatus 489 erstellt.

Datengrundlage: Geobasisinformation mit Genehmigung der Vermessungs- und Katasterverwaltung Rheinland-Pfalz - © 11/2008
Aktualität der Geobasisinformation:

Planübersicht

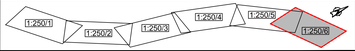

Entwurfsbearbeitung: OBERMEYER PLANEN + BERATEN GmbH, Brüsseler Straße 5, 67657 Kaiserslautern, Tel.: (0631) 30329-000

Projekt-Nr.: 19126

	Datum	Zeichen
bearbeitet:	Juli 2016	AUG/HYS
gezeichnet:	Juli 2016	ST/AUG
geprüft:	Juli 2016	JG

Planfeststellung

Landesbetrieb Mobilität
Kaiserslautern
Morlauterer Str. 20 · 67657 Kaiserslautern
Tel: 0631/3631-0 · Fax: 0631/3631-225

LBM

B 420

Ausbau der OD
Offenbach-Hundheim

Unterlage: 10
Blatt Nr.: 6
Maßnahmen Nr.: A.32-02-0008.01

	Datum	Name
bearbeitet		
gezeichnet		
geprüft		

Grunderwerbsplan 6, M 1:250
von NK: 6311007 nach NK: 6311009

Entwurfsprüfung: LBM Kaiserslautern	Datum	Name
Straßenplanung:	28.11.16	Deutsch
Landespflege:		
Wasserwirtschaft:		
Immissionsschutz:		
Fachgruppenleiter Planung:	30.11.16	Zodet

Nr.	Art der Änderung		
1			
2			
3			
4			

aufgestellt:
Kaiserslautern, den 06.12.2016
gez. R.Lutz
Dienststellenleiter

Grundplan hergestellt:
Aufnahme: Obermeyer Kaiserslautern, Febr. 2012
Feldvergleich:
Kataster: LBM Kaiserslautern, Sept. 2011

Ergänzungen: