



**Regelquerschnitt 01
Stadtstraße**

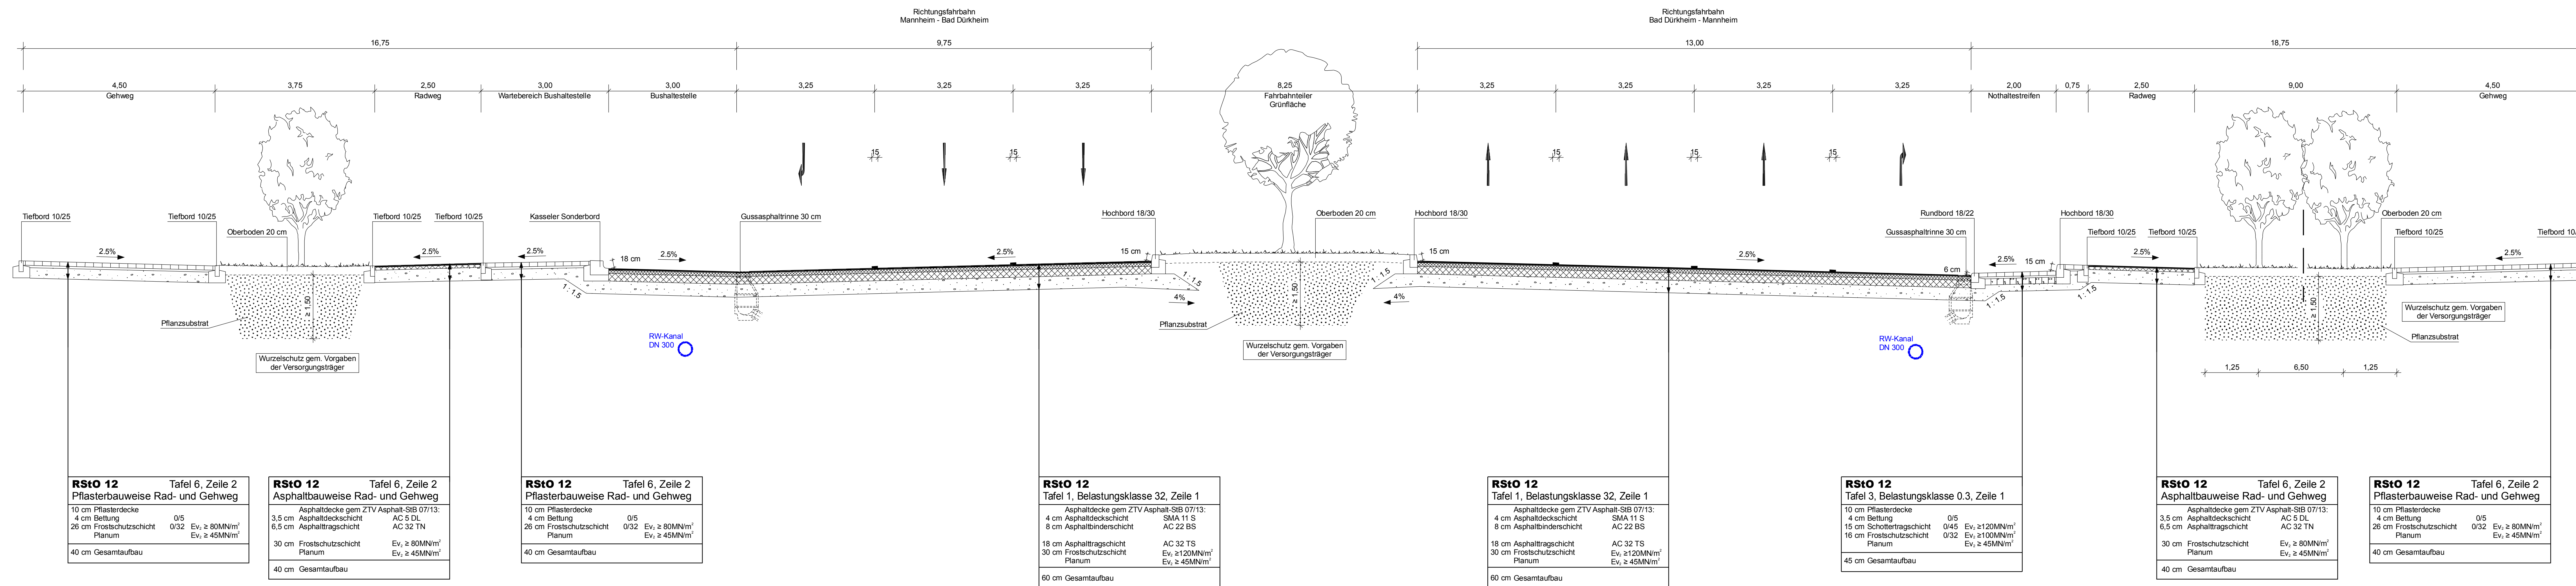

**Regelquerschnitt 02
Stadtstraße**

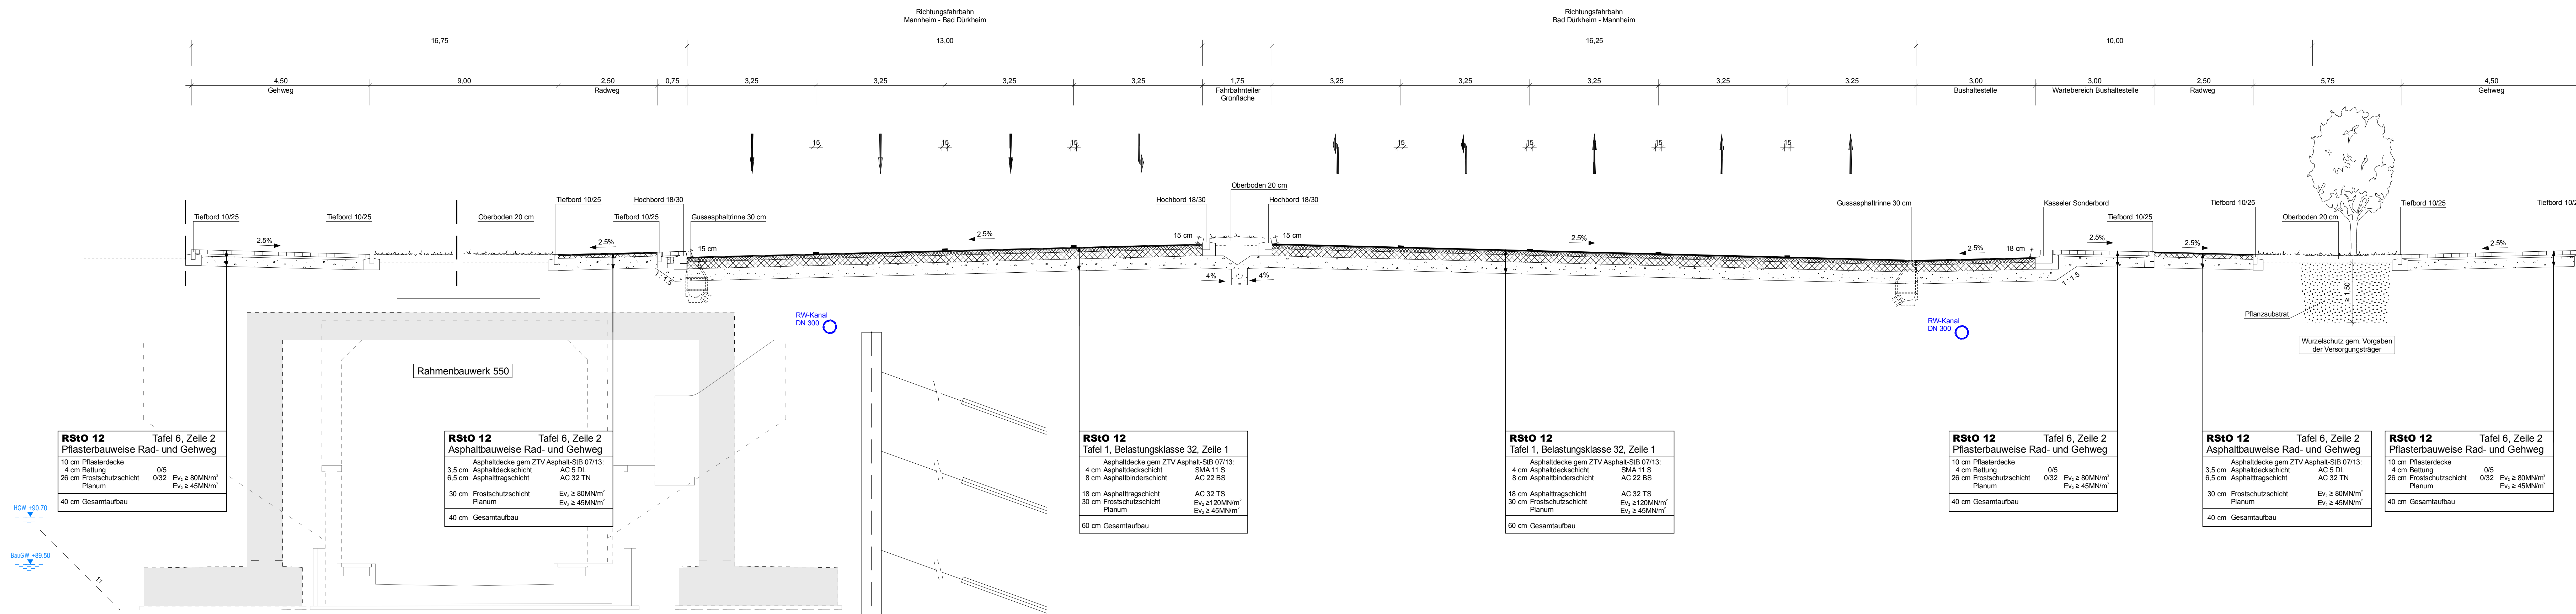

	Projekt-Nr.: 3012407 Datum: 06/2018 bearbeitet: km gezeichnet: ka/No geprüft: 06/2018 km
Ludwigshafen Stadt am Rhein Dezernat für Bau, Umwelt und Verkehr, WBL Bereich Tiefbau	Datum: bearbeitet: gezeichnet: geprüft:
c b a Nr.	Datum Zeichen Art der Änderung Datum Zeichen

FESTSTELLUNGSENTWURF

Ludwigshafen Stadt am Rhein Dezernat für Bau, Umwelt und Verkehr, WBL Bereich Tiefbau PRÜFUNG:	Unterlage / Blatt-Nr.: 14.2.01 Regelquerschnitte Stadtstraße Maßstab: 1:50
aufgestellt: Stadt Ludwigshafen am Rhein Bereich Tiefbau grZ: Bohender (Bauleitender) Ludwighafen, dem 01.08.2018	

**Ersatzneubau Hochstraße Nord
Ludwigshafen im Zuge der B44**