


M = 1:1000/100
NHN 87.00


Legende

- Planung
- Bestand
- ← Zwangspunkt

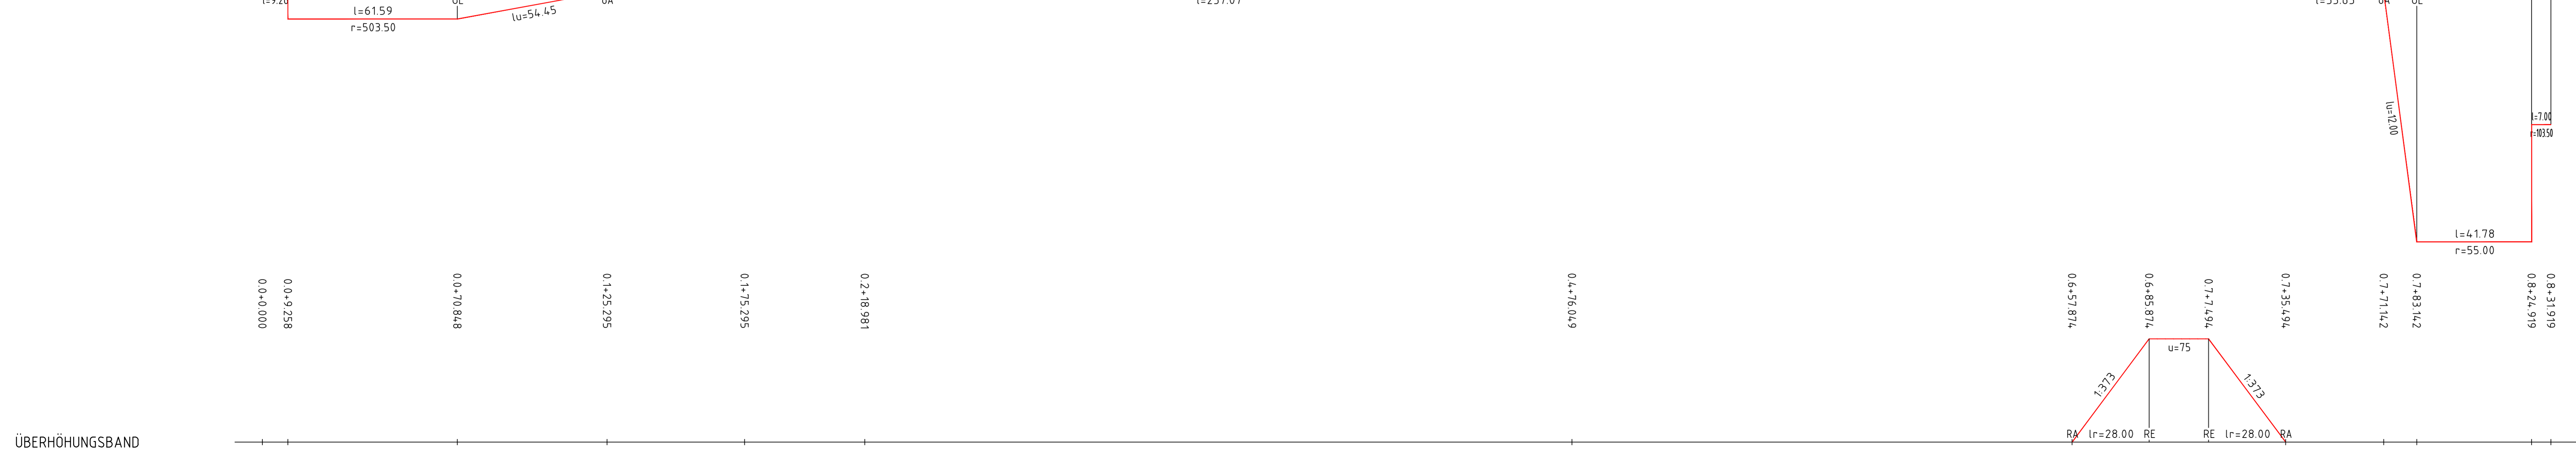

Entwurfsbearbeitung Planverfasser: Schübler-Plan Ingenieurgesellschaft mbH Ludwigstraße 67-69 67959 Ludwigshafen	 Ingenieurgesellschaft B 44 gez. i.A. Lorch Ludwigshafen, den 01.08.2018	Projekt-Nr.: 3012407 Datum Zeichen
bearbeitet 06/2017 Zi	gezeichnet 06/2017 LU	geprüft 08/2017 LOR

Ludwigshafen Stadt am Rhein		Datum	Zeichen
Dezernat für Bau, Umwelt und Verkehr, WB1 Bereich Tiefbau		bearbeitet	gezeichnet
c			
b			
a			
Nr.	Art der Änderung	Datum	Zeichen

FESTSTELLUNGSENTWURF

Ludwigshafen Stadt am Rhein Dezernat für Bau, Umwelt und Verkehr, WB1 Bereich Tiefbau	Unterlage / Blatt-Nr.: 16/31.40 Stadtbahnanlage LÄNGSSCHNITT LINIE 7/8 Bereich Tiefbau Maßstab : 1 : 1000 / 1 : 100
--	---

Ersatzneubau Hochstraße Nord Ludwigshafen im Zuge der B44

aufgestellt: Stadt Ludwigshafen am Rhein Bereich Tiefbau	gez. Bohlander (Baudirektor) Ludwigshafen, den 01.08.2018
--	--