



Regelquerschnitt M1:50
Haltestelle Rathaus Center

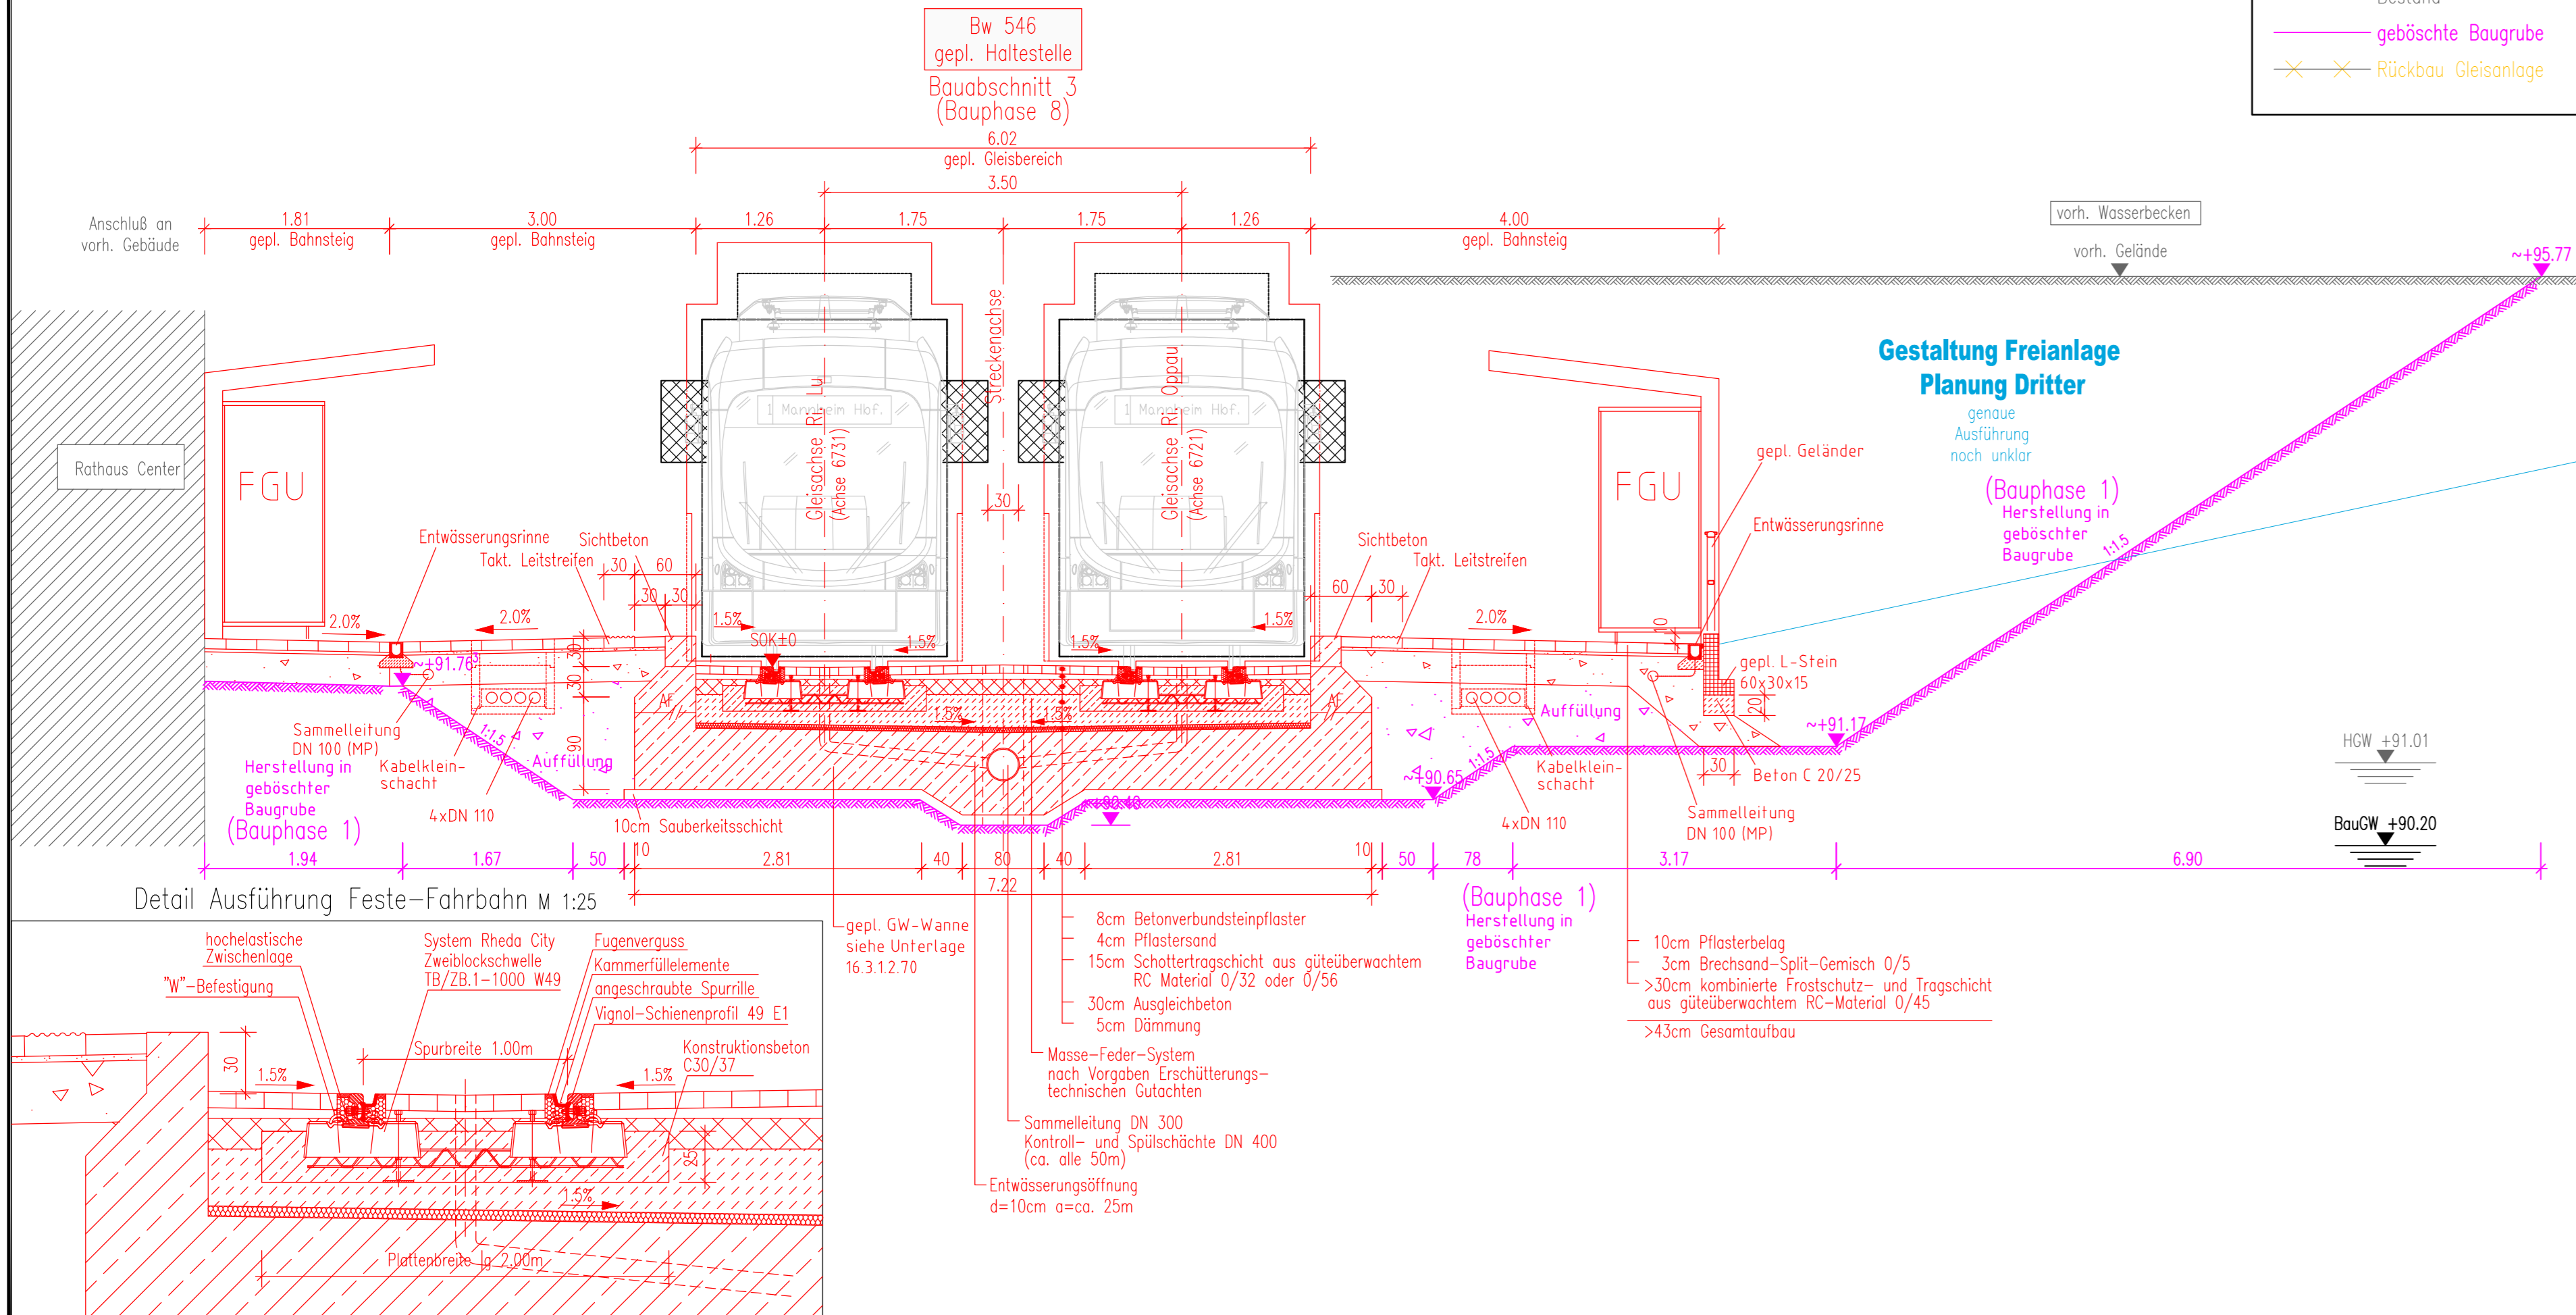

- Legende**
- Planung Stadtbahn
 - Planung Fahrbahn Straße
 - Bestand
 - geböschte Baugrube
 - × × Rückbau Gleisanlage

Regelquerschnitt M1:50
Haltestelle Gartenstraße

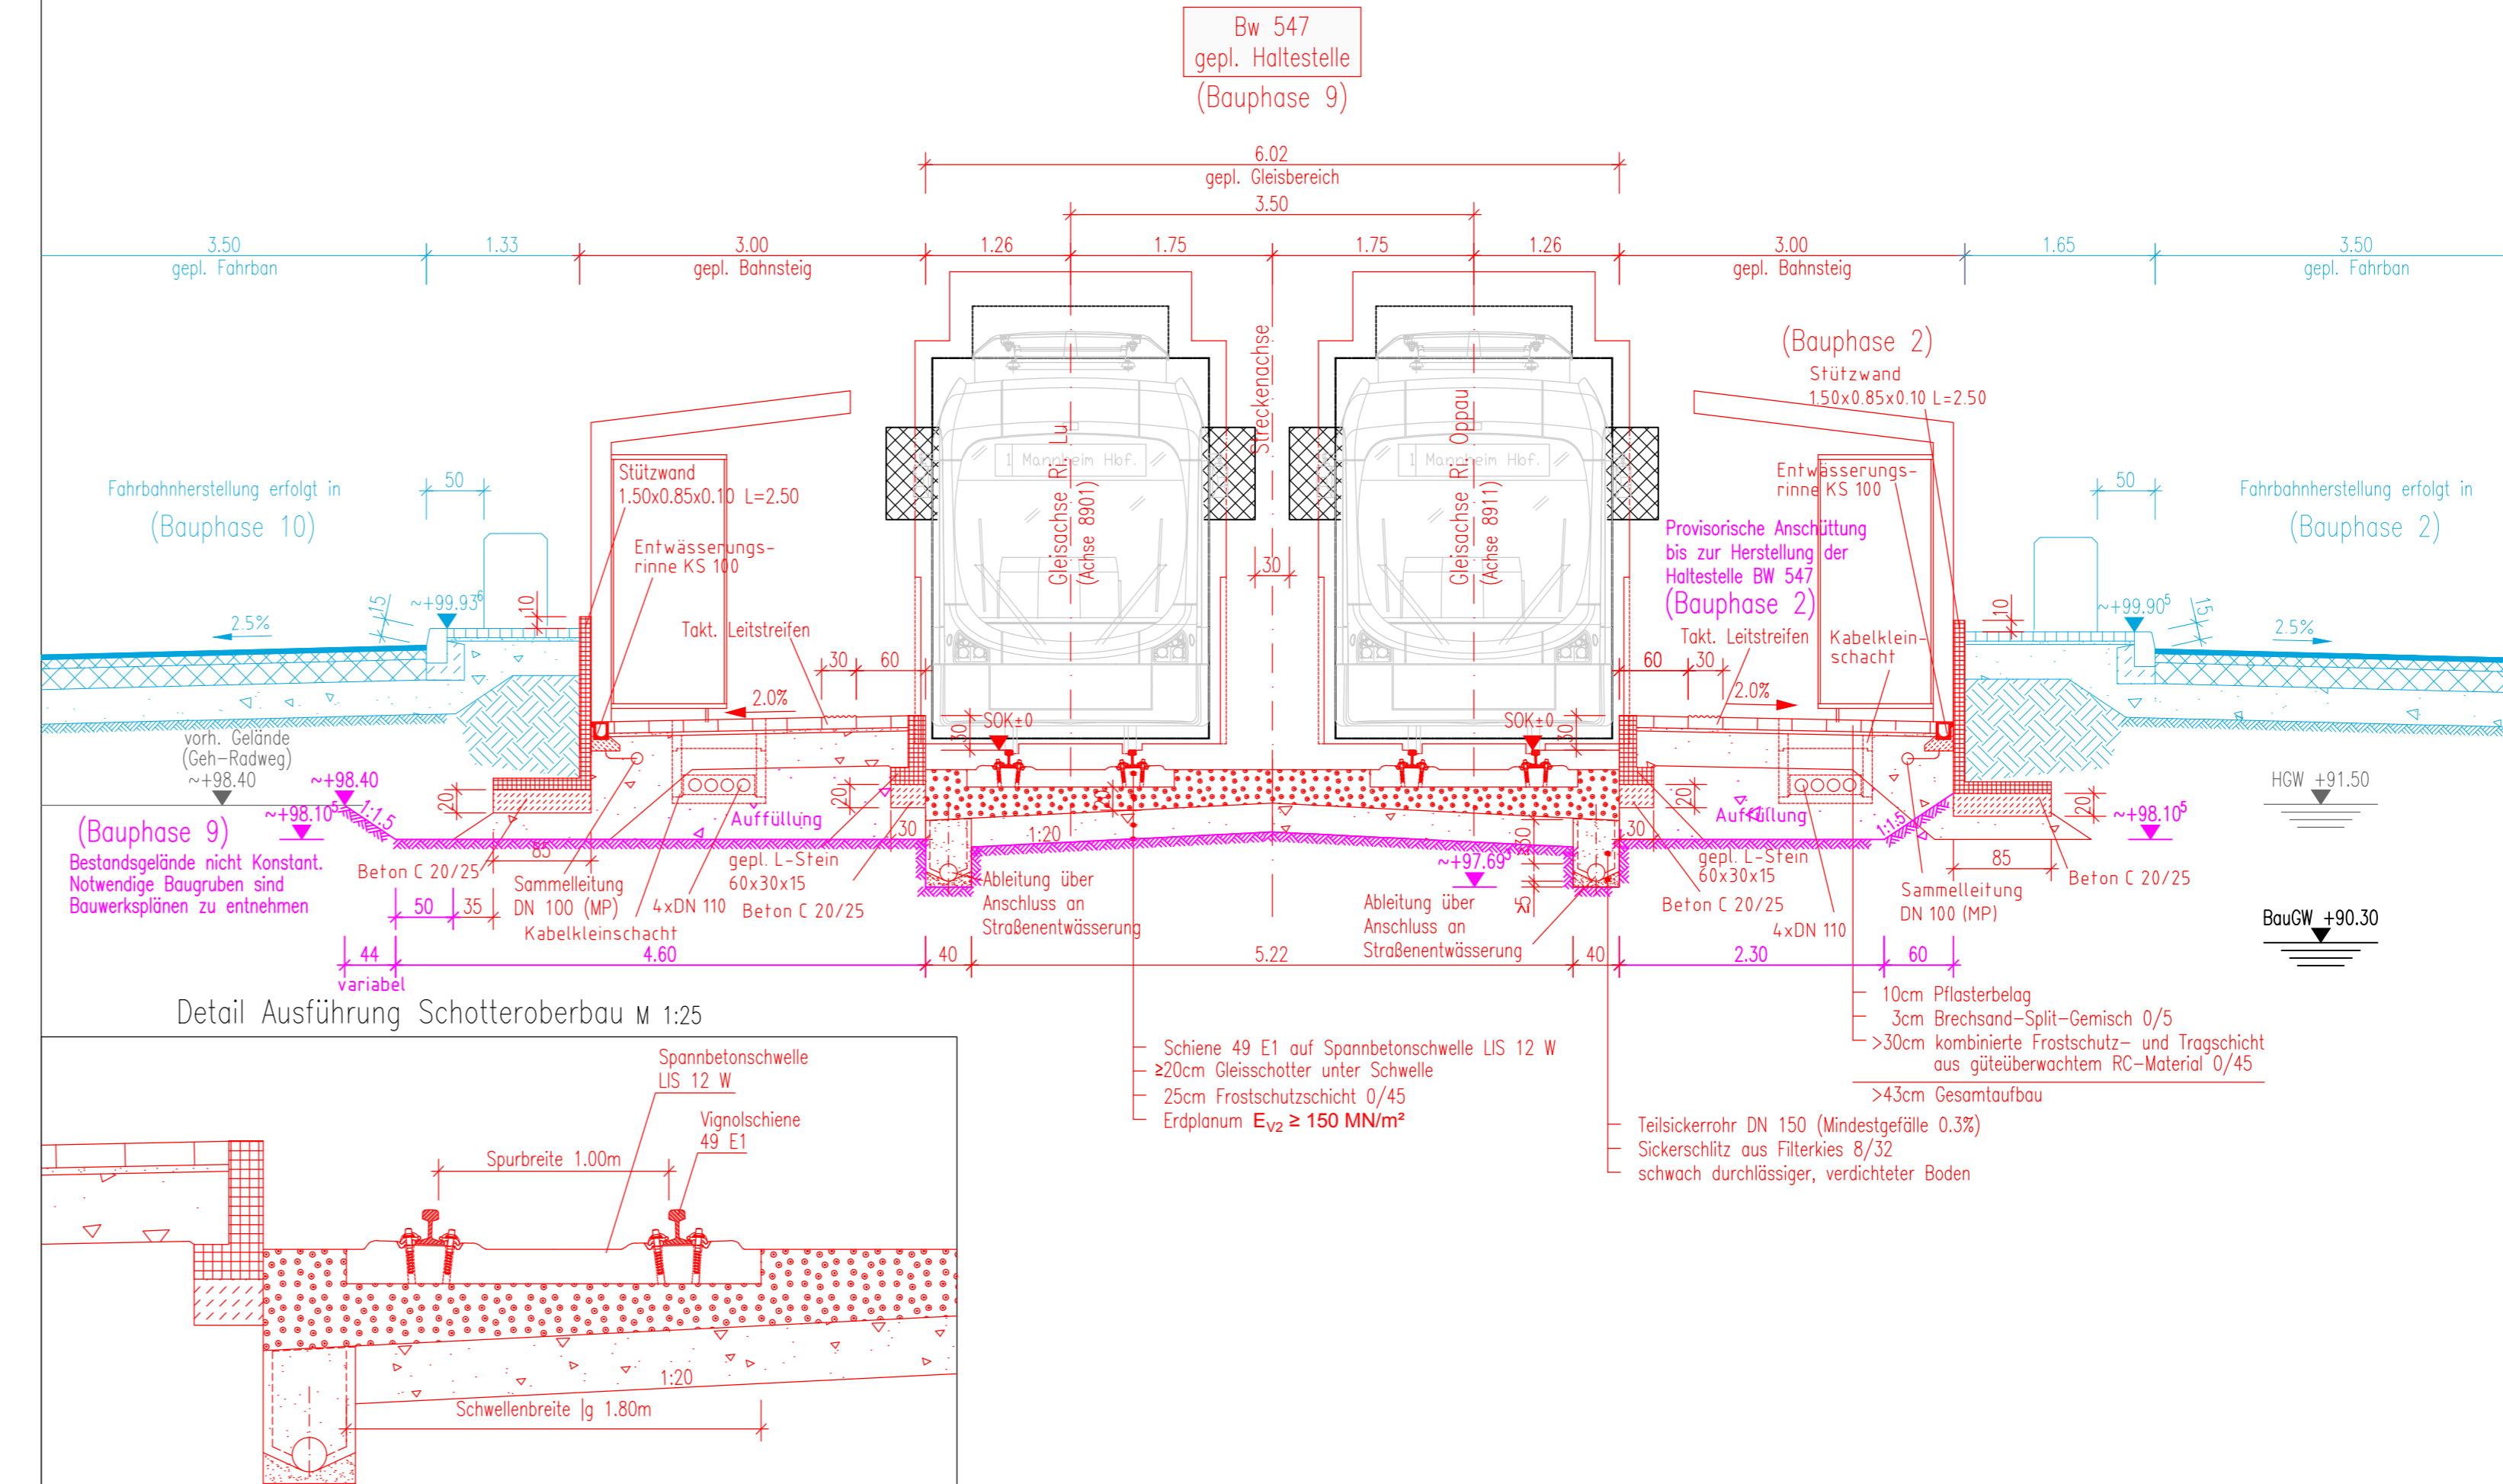

ENDGÜLTIGE ABMESSUNGEN NACH STATISCHEN, KONSTRUKTIVEN UND WIRTSCHAFTLICHEN ERFORDERNISSEN.

Entwurfsbearbeitung		Projekt-Nr.: 3012407
Planverfasser:	Schüßler-Plan Ingenieurgesellschaft mbH Ludwigsstraße 67-69 67059 Ludwigshafen	geiz. i.A. Lorch Ludwigshafen, den 01.08.2018
bearbeitet	06/2017	Zi
gezeichnet	06/2017	LU
geprüft	08/2017	LOR

Ludwigshafen Stadt am Rhein		
Dezernat für Bau, Umwelt und Verkehr, WBL Bereich Tiefbau		
bearbeitet		
gezeichnet		
geprüft		

c			
b			
a			
Nr.	Art der Änderung	Datum	Zeichen

FESTSTELLUNGSENTWURF	
Ludwigshafen Stadt am Rhein	Unterlage / Blatt-Nr.: 16/3.160
Dezernat für Bau, Umwelt und Verkehr, WBL Bereich Tiefbau	Stadtbahnanlage REGELQUERSCHNITTE
PROJIS-Nr.:	Maßstab : 1 : 50 / 1 : 25

Ersatzneubau Hochstraße Nord Ludwigshafen im Zuge der B44	
aufgestellt:	
Stadt Ludwigshafen am Rhein Bereich Tiefbau	
gez. Bohlender (Baudirektor) Ludwigshafen, den 01.08.2018	