


LÄNGSSCHNITT M. 1:200

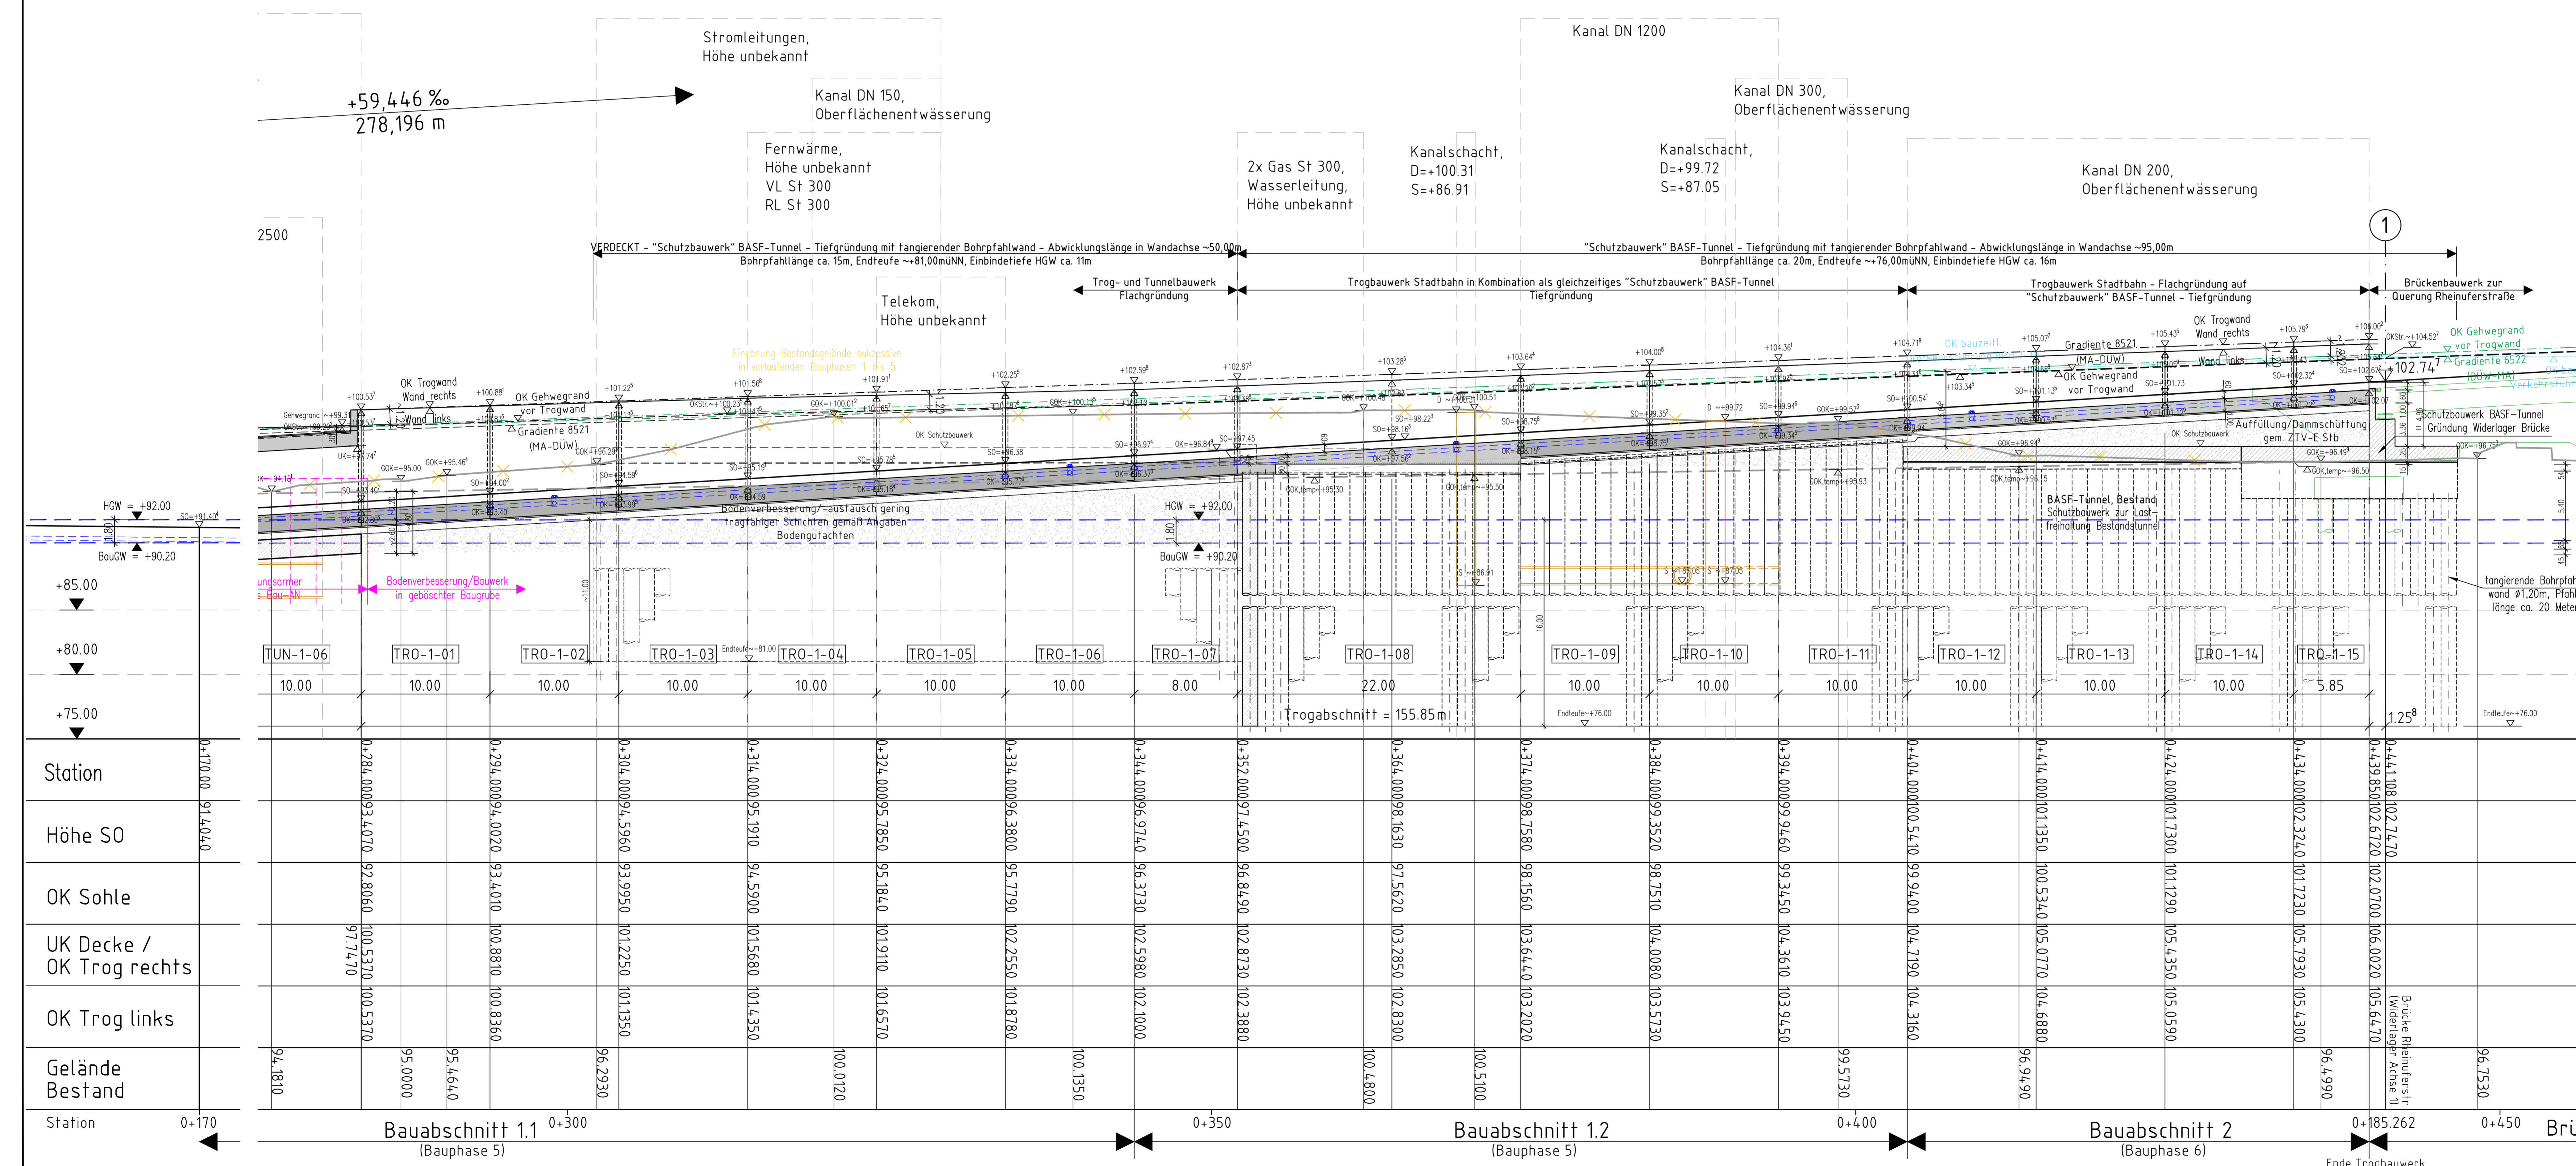

vorgesehene Gründungsart: Flachgründung

Bauwerk 527 Straßenbahntrog Linie 6	
Bau-km 0+284	L = 155,00 m
S _{max} = 5,484 ‰	H _{max} = 7,14 m
LB = 8,25 m	

Entwurfsbearbeitung Planverfasser: Schübler-Plan Ingenieurgesellschaft mbH Ludwigshafen, den 01.08.2018		Projekt-Nr.: 3012407	
		Datum	Zeichen
		06/2017	PA
		06/2017	PA
		08/2017	LOR

Ludwigshafen Stadt am Rhein Dezernat für Bau, Umwelt und Verkehr, WBL Bereich Tiefbau		Datum	Zeichen

c			
b			
a			
Nr.	Art der Änderung	Datum	Zeichen

FESTSTELLUNGSENTWURF	
Ludwigshafen Stadt am Rhein Dezernat für Bau, Umwelt und Verkehr, WBL Bereich Tiefbau	Unterlage / Blatt-Nr.: 16/3.2.6.2 Bauwerksskizze Bauwerk 527 Maßstab: 1:200

Ersatzneubau Hochstraße Nord Ludwigshafen im Zuge der B44	
aufgestellt: Stadt Ludwigshafen am Rhein Bereich Tiefbau Ludwigshafen, den 01.08.2018	(Baudirektor)