

B 49 Geh- und Radweg zwischen Ko-Moselweiß und Ko-Lay

Achse 16

H = 15000.000 m
T = 6.913 m
f = 0.002 m
km = 1+680.801
h TS = 68.300 m

H = 15000.000 m
T = 25.042 m
f = 0.021 m
km = 1+800.000
h TS = 68.200 m



H = 15000.000 m
T = 8.958 m
f = 0.003 m
km = 2+040.000
h TS = 68.800 m

H = 15000.000 m
T = 16.416 m
f = 0.009 m
km = 2+280.041
h TS = 69.113 m

H = 5000.000 m
T = 20.689 m
f = 0.043 m
km = 2+382.088
h TS = 69.470 m

Zeichenerklärung

- Gradientenhochpunkt
- Gradientstiefpunkt
- Ausrundungsbeginn Kuppe / Ausrundungsende Wanne
- Damm
- Einschnitt
- Bauwerk
- Kanal
- Mulde links
- Mulde rechts
- MZ-Leitung links
- MZ-Leitung rechts
- Kontrollschacht
- RW-Kanal DN 200
- Straßenquerdurchlaß
- Wege - Längsdurchlaß

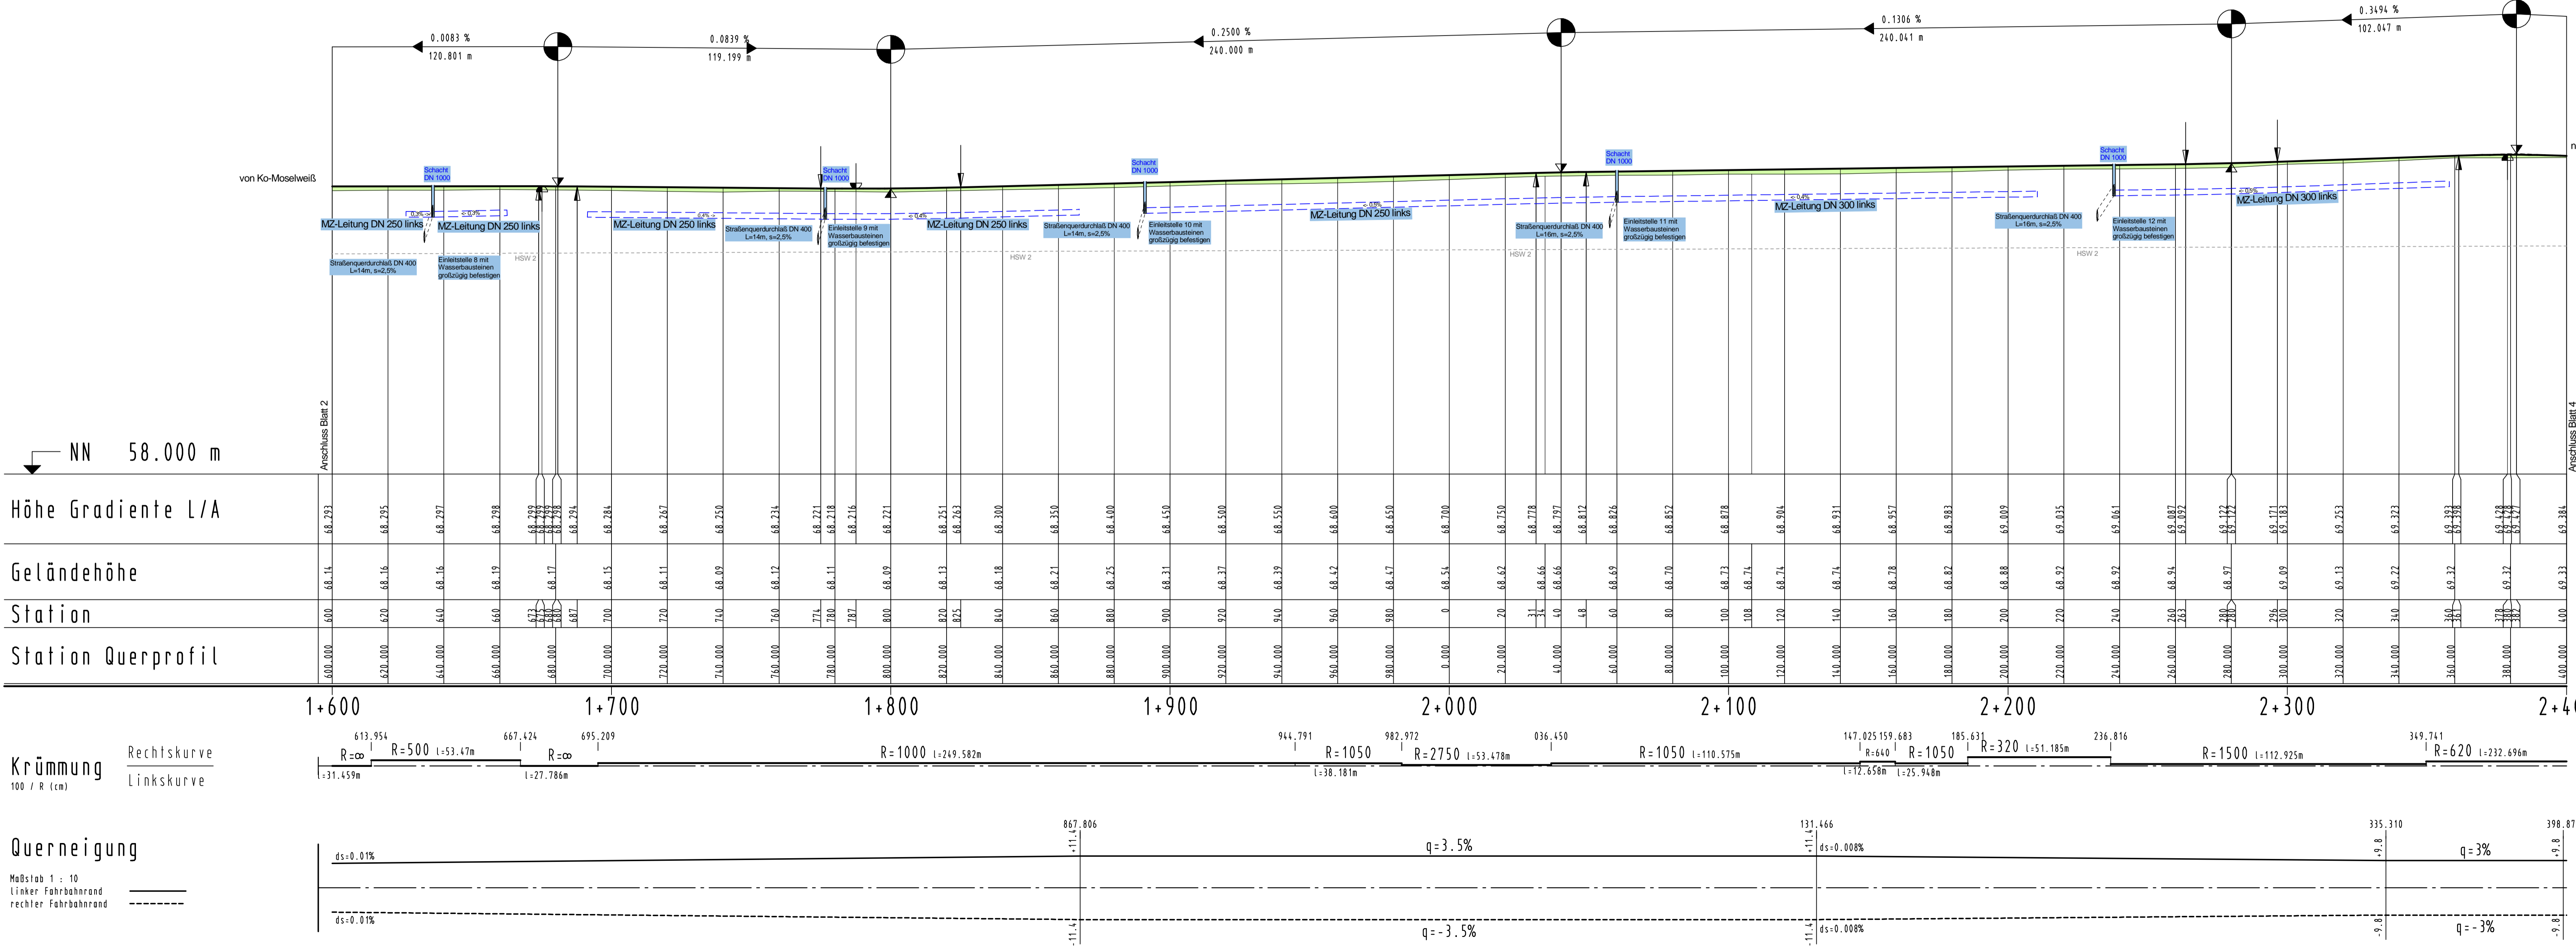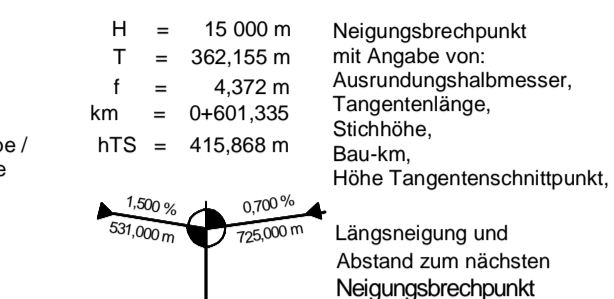

PLANFESTSTELLUNGSENTWURF

Landesbetrieb Mobilität
Cochem-Koblenz
Ravenstraße 50
56812 Cochem
Tel: 02671/983-0
Fax: 02671/983-290



Entwurfsbearbeitung:	Projekt-Nr.: 201022
Ingenieurbüro Weinand	Datum
Beratung Planung Vermessung Bauleitung	Zeichen
bearbeitet: Nov. 2014	Mei
gezeichnet: Nov. 2014	Br
geprüft: Nov. 2014	We

B 49
Geh- und Radweg zwischen
Ko-Moselweiß und Ko-Lay
-moselseitige Radwegführung-
Bau-km 0+000 - 2+860
(Blatt 3: Bau km 1+600 - 2+400)
von NK: 5611 011 nach NK: 5611 002

Maßnahmen Nr.: A.50-02-0045.02	Anlage: 6
Blatt Nr.: 3	Blatt Nr.: 3
Station 3+222-6+107	Maßstab 1 : 1000/100
Planprüfungen	Datum
Straßenplanung: LBM Cochem-Koblenz	2013
Landespflege: LBM Cochem-Koblenz	2013
Immissionsschutz:	
Vermessungs-aufnahme: LBM Cochem-Koblenz, IB Weinand	Okt. 2002
Kataster: LBM Cochem-Koblenz	2013
Nr. / Art der Änderung	Datum
a	
b	
c	
d	
e	
f	

Aufgestellt: Cochem, den 10.11.2015

gez. Cornely
(Ltd. Baudirektor)

