



# Hydraulischer Längsschnitt RRB III (Achse 952)

M 1 : 500/50

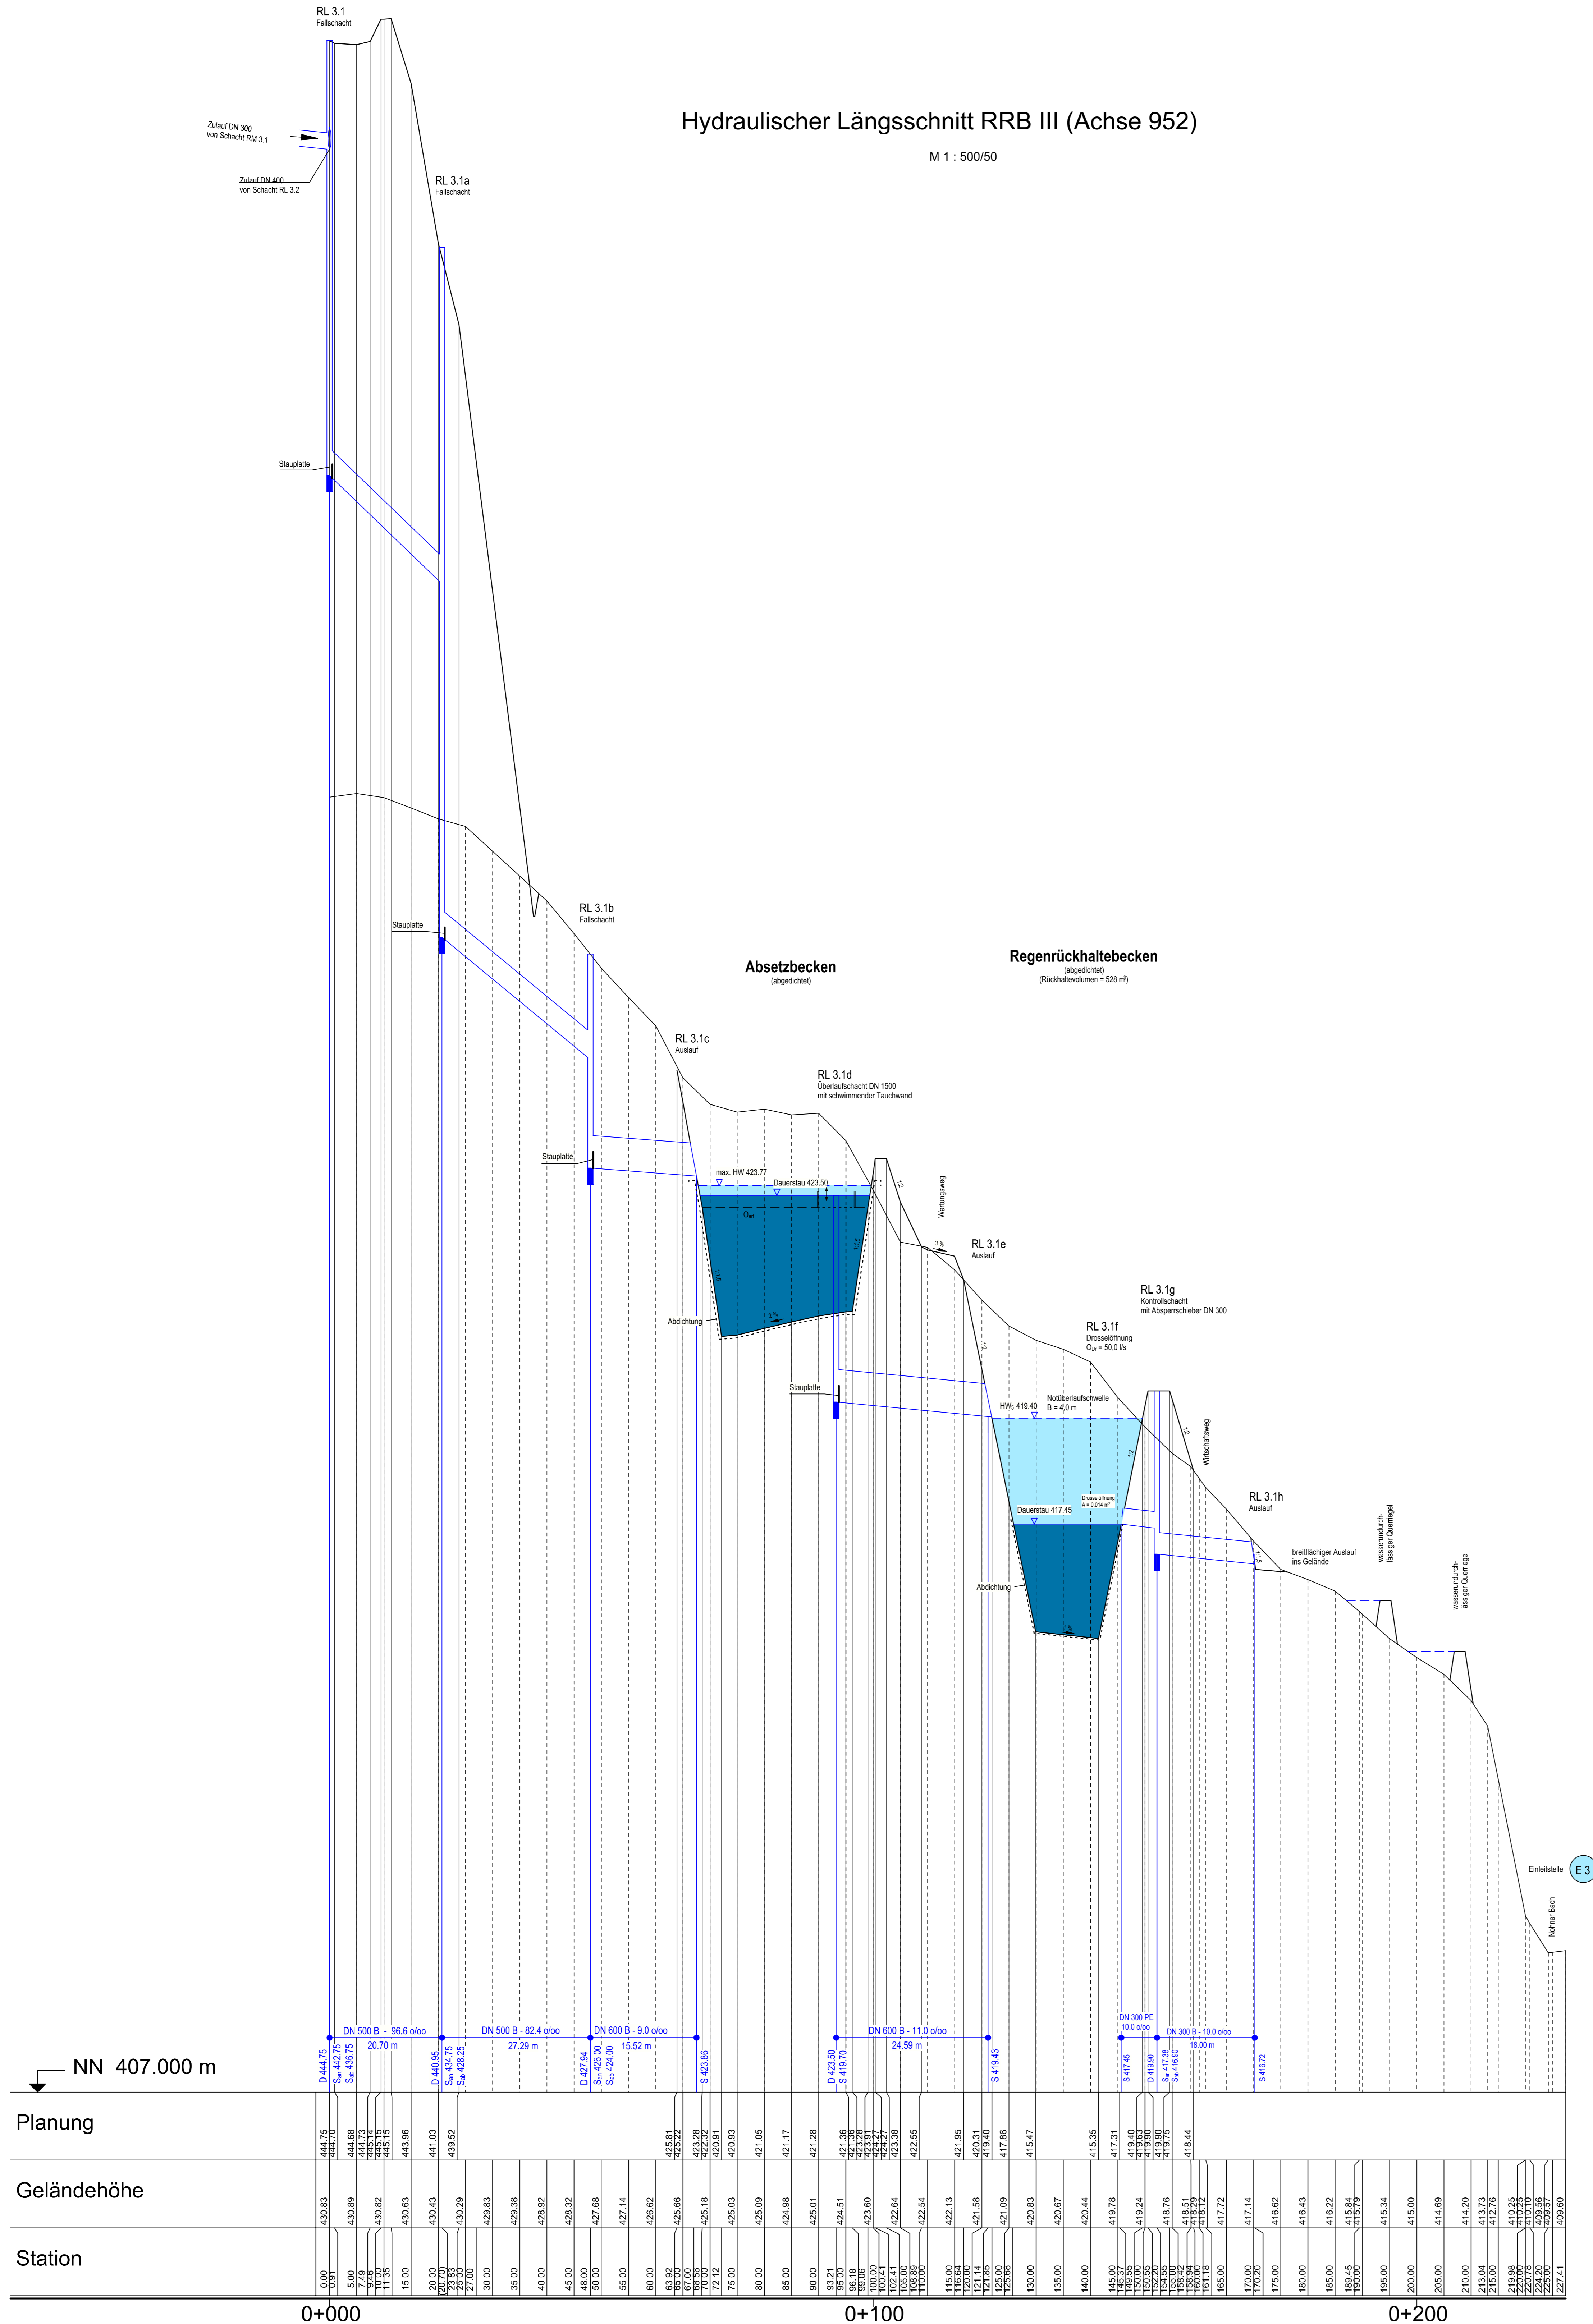

c		
b		
a		
Nr.	Art der Änderung	Datum Name

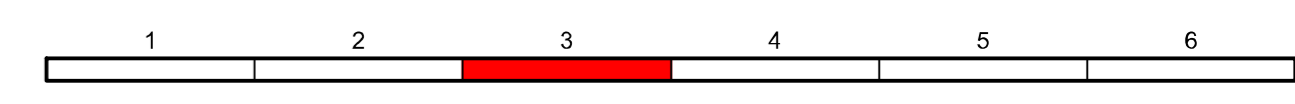

	Landesbetrieb Mobilität Trier Dasbachstraße 15c 54292 Trier Tel.: 0651/9796-0 Fax: 0651/9796-1480	Datum	Name	
	bearbeitet:	03/2018	He / Ko	
	gezeichnet:	03/2018	He / Ko	
		geprüft:	29/03/2018	gez. Busch

## FESTSTELLUNGSENTWURF

Straßenbauverwaltung: 		Unterlage: 8.3	Blatt-Nr.: 3
		Hydraul. Längsschnitt Regenrückhaltebecken III Bau-km 9+700	
PROJIS-Nr.: 0798725720	SAP-Nr.: A.71-02-0019.02	Maßstab: 1 : 500/50	

**Neubau der A 1  
AS Kelberg (B 410) - AS Adenau (L 10)**  
Bau-km 4+920 bis Bau-km 15+466,325

aufgestellt:	
Trier, den 03.04.2018	