


# Hydraulischer Längsschnitt RRB V (Achsen 954/956)

M 1 : 500/50

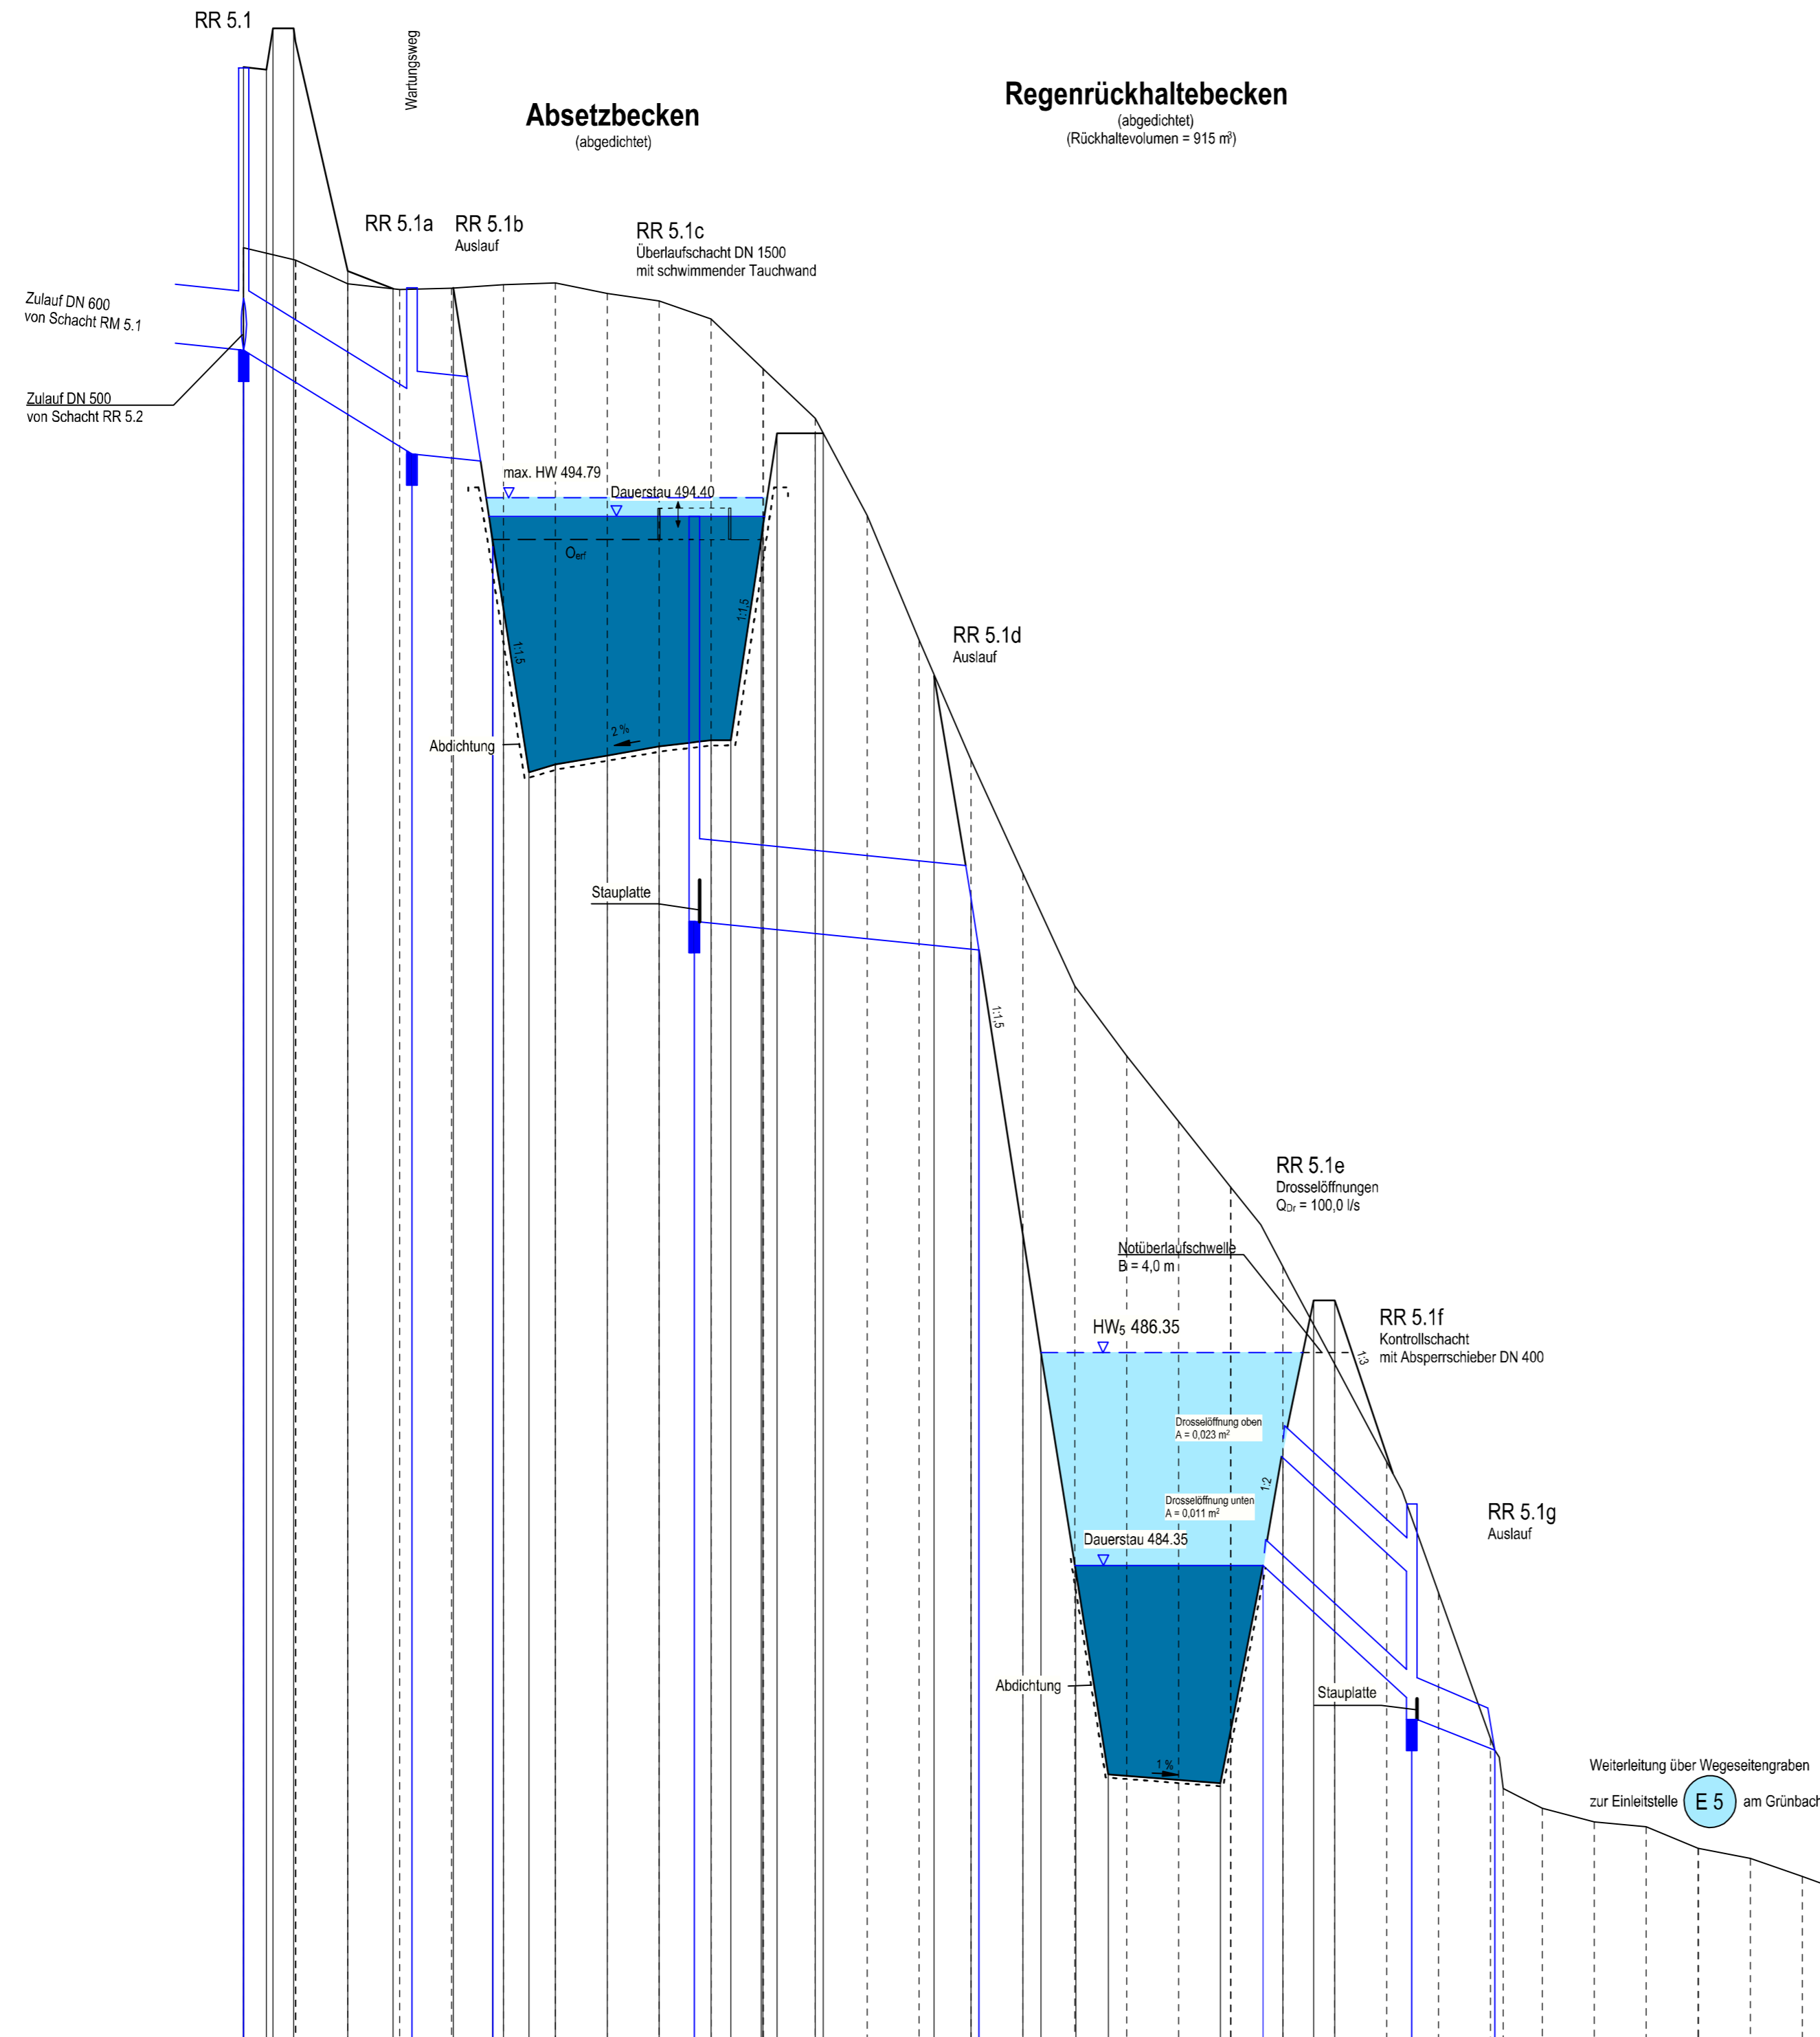

NN 475.000 m

Planung

Geländehöhe

Station

0+000

0+100

c			
b			
a			
Nr.	Art der Änderung	Datum	Name

1	2	3	4	5	6
---	---	---	---	---	---

	Landesbetrieb Mobilität Trier Dasbachstraße 15c 54292 Trier Tel.: 0651/9796-0 Fax: 0651/9796-1480	Datum	Name
	bearbeitet:	03/2018	He / Ko
	gezeichnet:	03/2018	He / Ko
	geprüft:	29/03/2018	gez. Bauch

## FESTSTELLUNGSENTWURF

Straßenbauverwaltung: 	Unterlage: 8.3 Blatt-Nr.: 5 <b>Hydraul. Längsschnitt</b> Regenrückhaltebecken V Bau-km 11+900
PROJIS-Nr.: 076872520	SAP-Nr.: A.71-02-0019.02
Maßstab: 1 : 500/50	

Neubau der A 1  
AS Kelberg (B 410) - AS Adenau (L 10)  
Bau-km 4+920 bis Bau-km 15+466,325

aufgestellt:  
Bsp

Trier, den 03.04.2018