



Hydraulischer Längsschnitt RRB VI (Achse 957)

M 1 : 500/50

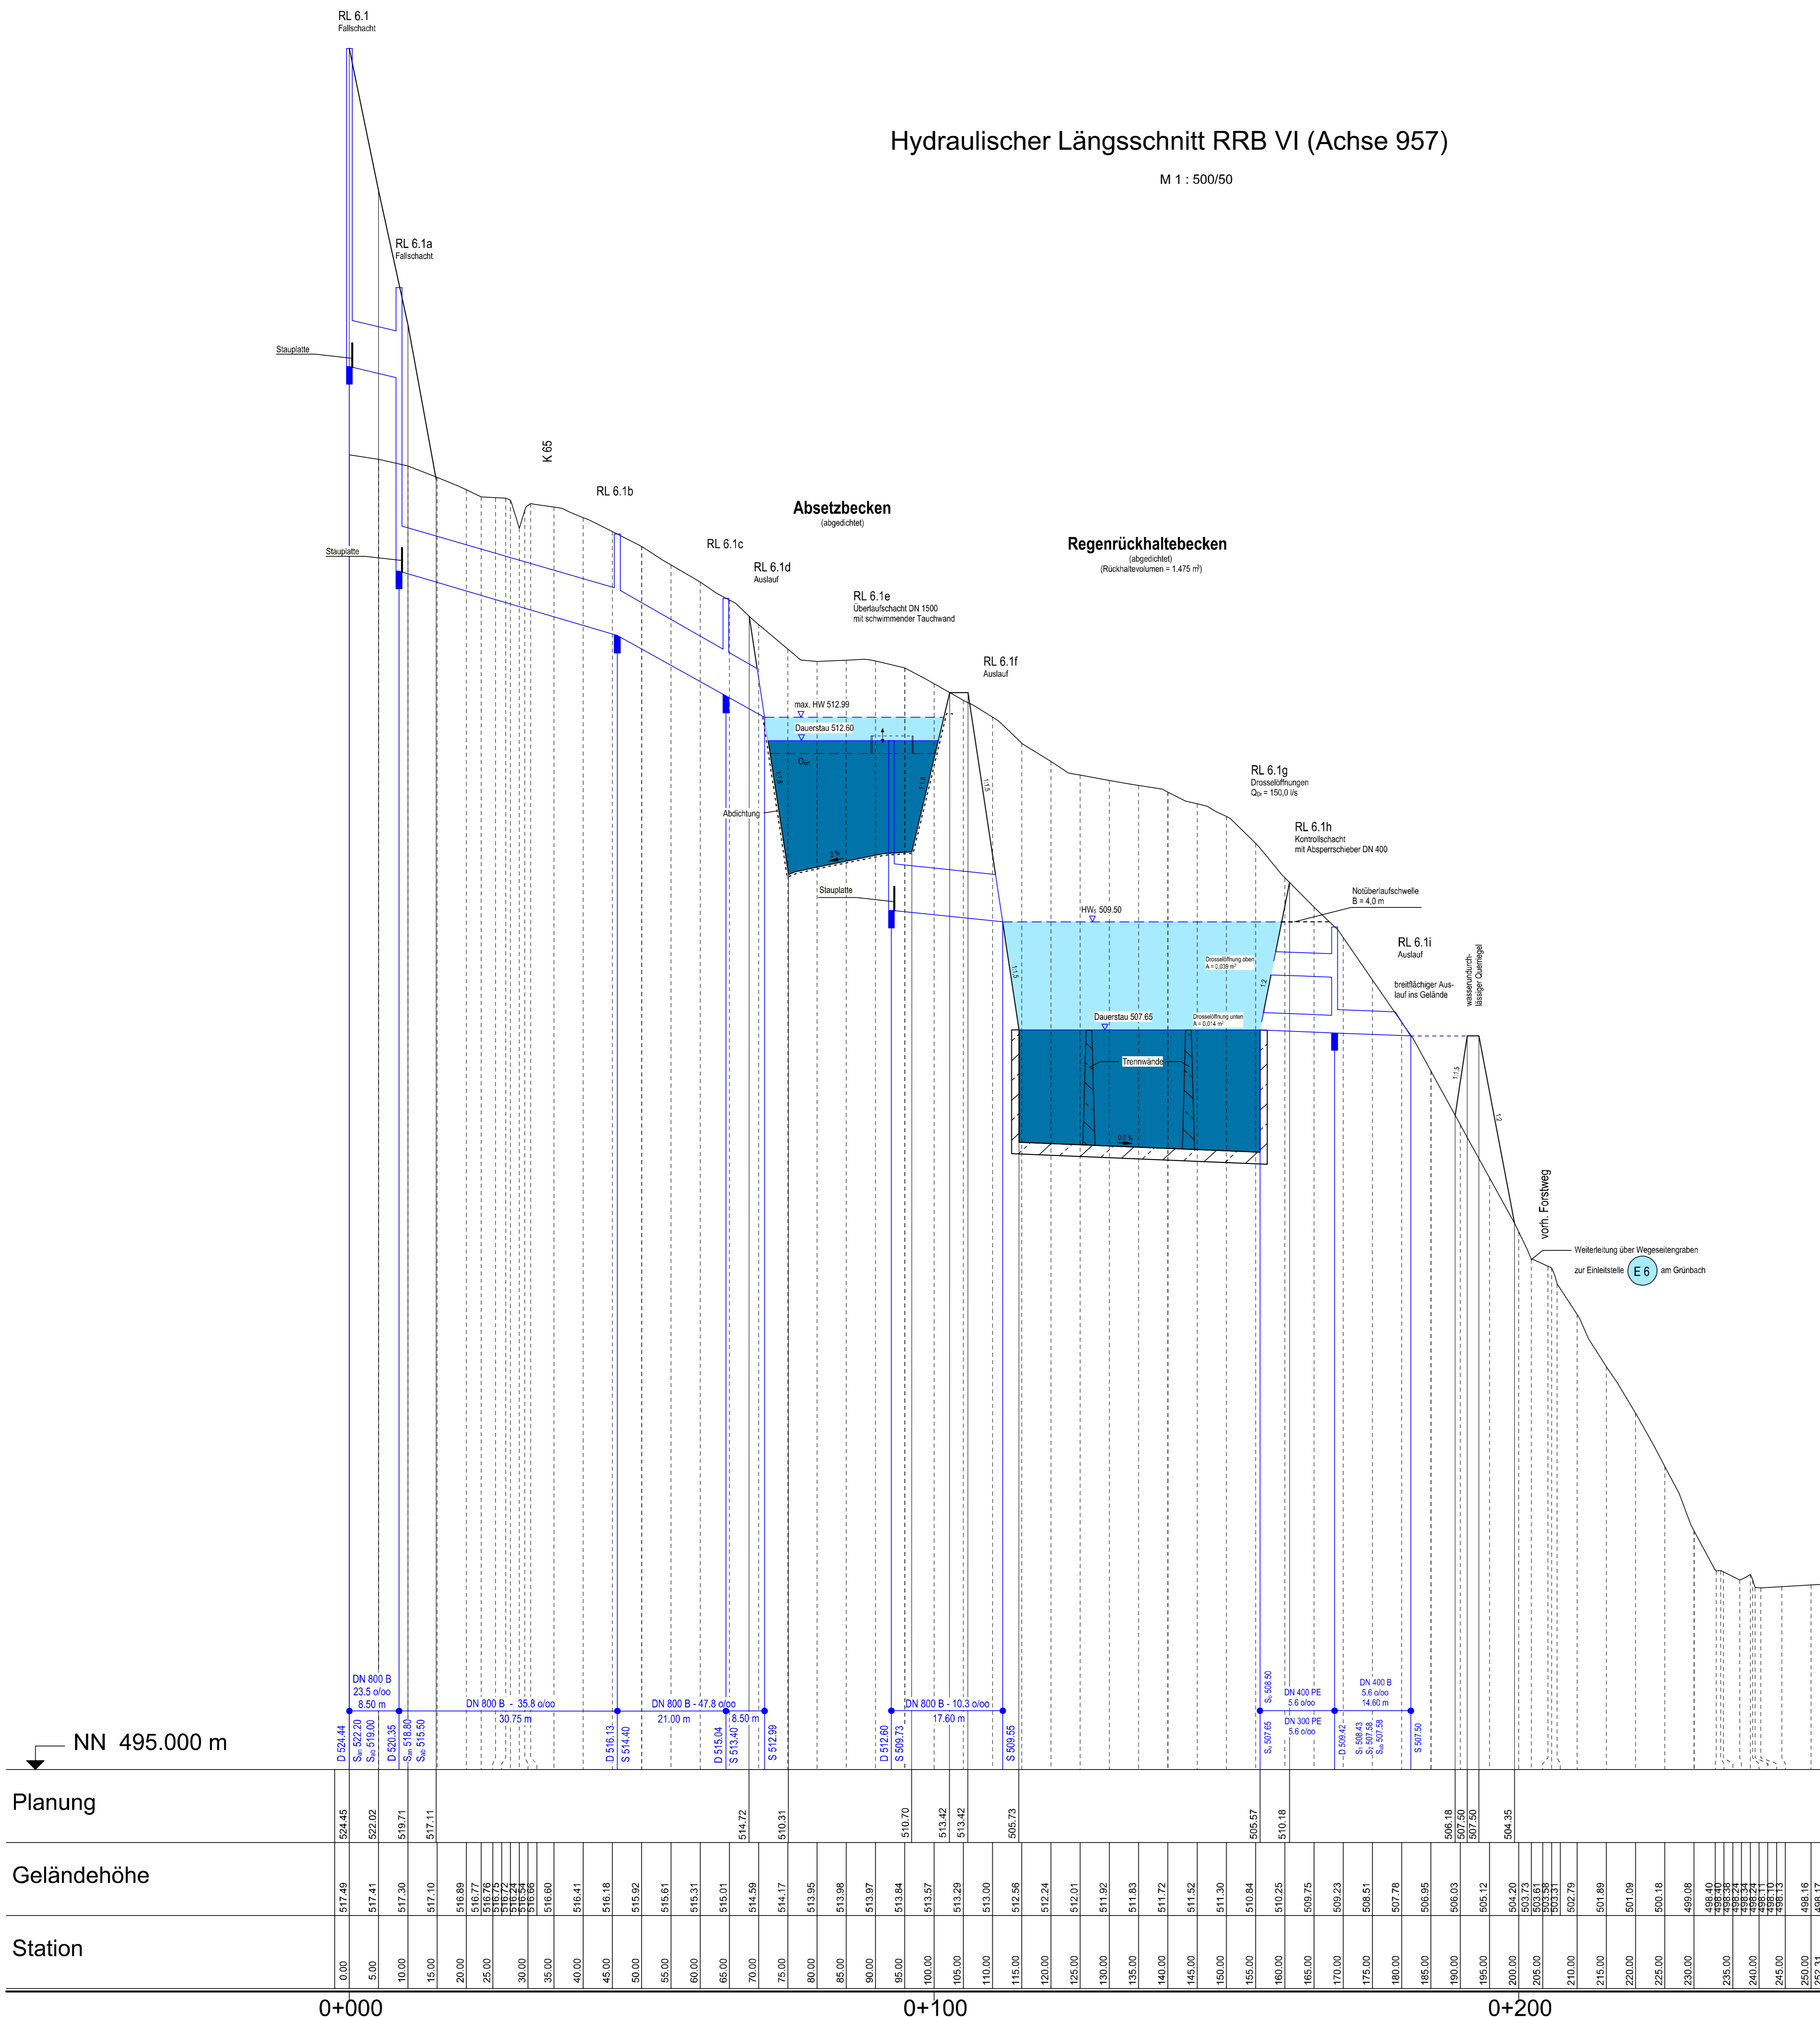

c			
b			
a			
Nr.	Art der Änderung	Datum	Name

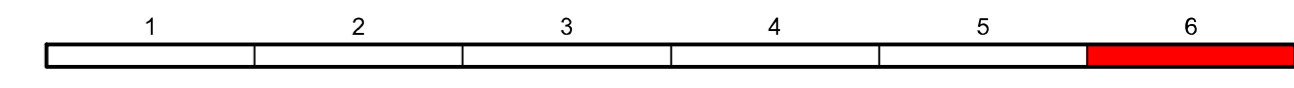

	Landesbetrieb Mobilität Trier Dasbachstraße 15c 54292 Trier Tel.: 0651/9796-0 Fax: 0651/9796-1480	bearbeitet:	03/2018	He / Ko
	gezeichnet:	03/2018	He / Ko	
	geprüft:	29/03/2018	gez. Bauch	
	Datum	Name		

FESTSTELLUNGSENTWURF

Straßenbauverwaltung: 		Unterlage: 8.3 Blatt-Nr.: 6
PROJIS-Nr.: 0768725720		SAP-Nr.: A.71-02-0019.02
Maßstab: 1 : 500/50		

**Neubau der A 1
AS Kelberg (B 410) - AS Adenau (L 10)**
Bau-km 4+920 bis Bau-km 15+466.325

aufgestellt:

Trier, den 03.04.2018

Hydraul. Längsschnitt
Regenrückhaltebecken VI
Bau-km 13+640