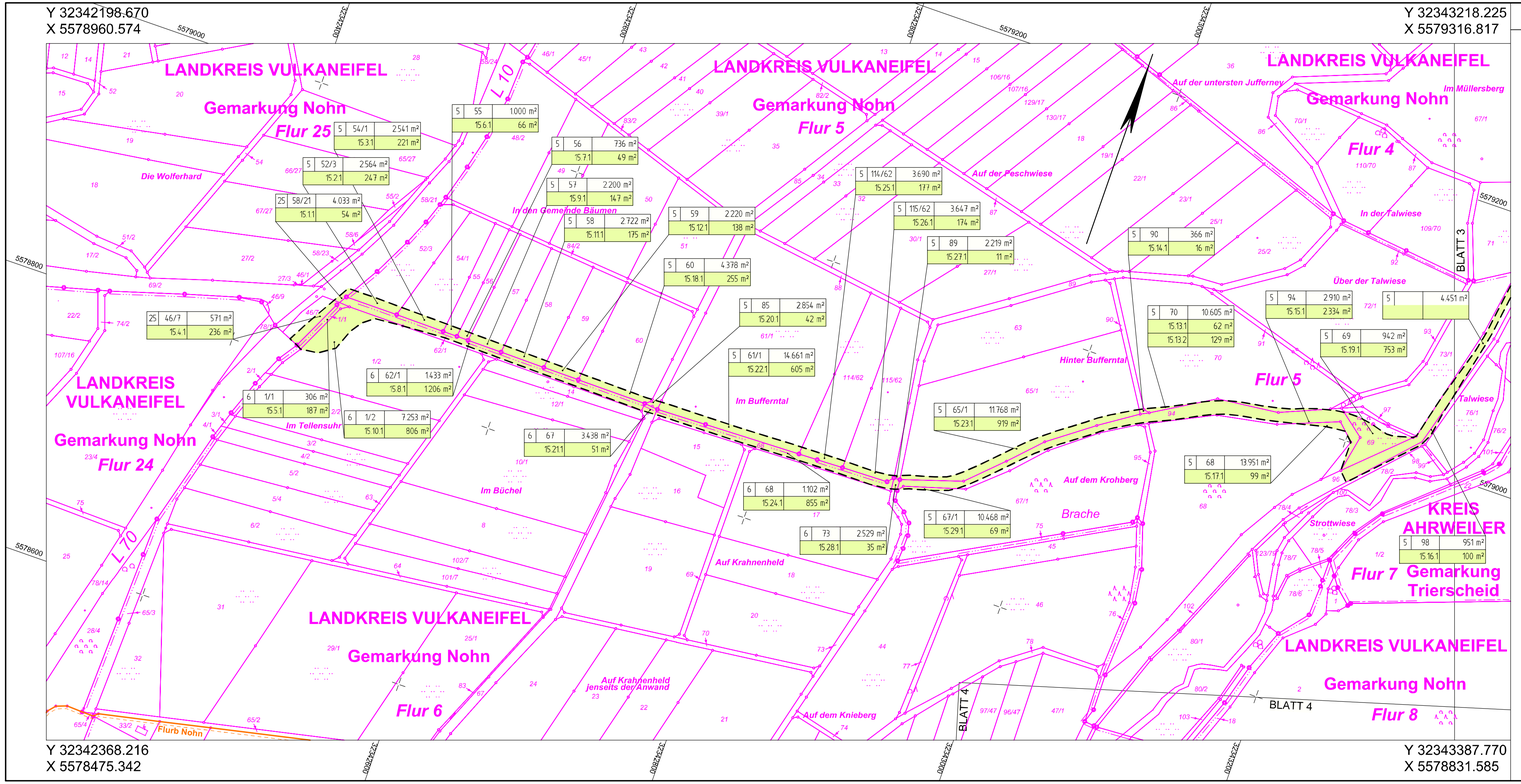

Zeichenerklärung

Grunderwerb

- zu erwerbende Fläche für den Straßenbau
- vorübergehend in Anspruch zu nehmende Fläche
- dauernd zu belastende Fläche
- zu erwerbende Fläche für Dritte
- zu erwerbende Fläche für die Landespflege
- zu erwerbende Fläche für die Landespflege mit vorübergehender Inanspruchnahme für den Straßenbau

3	14/2	4 248 m²
	2.34.1	345 m²
	2.34.2	320 m²

Flur / Flurstück / Größe des Flurstücks

lfd. Nr. im Grunderwerbsverzeichnis / Größe der Teilfläche

2 = Nr. des Grunderwerbsplanes
34 = lfd. Nr. des betroffenen Flurstückes
1 = Teilfläche eines Flurstückes

Kataster (Stand: Dez. 2016)

- Landesgrenze
- Kreisgrenze
- Gemarkungsgrenze
- Flurgrenze
- Flurstücksgrenze
- Grenze Flurbereinigungsverfahren
- 8/3 Flurstücksnummer
- *Flur 13* Flurnummer
- *Auf der Schnapp* Gewannbezeichnung
- Gemarkung Nohn Gemarkung

Nr.	Art der Änderung	Datum	Name
c			
b			
a			

15	16	17	18	19	20	21	22	23	24	25		
26	27	28	29	30	31	32	33	34	35	36		

LBM
Landesbetrieb Mobilität Trier
Dasbachstraße 15c
54292 Trier
Tel.: 0651/9796-0
Fax: 0651/9796-1480

	Datum	Name
bearbeitet:	03/2018	*He / Ko*
gezeichnet:	03/2018	*He / Ko*
geprüft:	29/03/2018	*gez. Bauch*

FESTSTELLUNGSENTWURF

Straßenbauverwaltung: RheinlandPfalz

Unterlage: 10.2 Blatt-Nr.: 15

Grunderwerbsplan 15

PROJIS-Nr.: 0768725720 | SAP-Nr.: A.71-02-0019.02 | Maßstab: 1 : 2.000

Neubau der A 1
AS Kelberg (B 410) - AS Adenau (L 10)

Bau-km 4+920 bis Bau-km 15+466,325

aufgestellt:

Trier, den 03.04.2018