


Schnitt
Achse 50 - M. 1:100

Von der bauausführenden Firma sind genaue Ausführungspläne, sowie statische Berechnungen zu den Bauwerken zu erstellen.

Auslaufbauwerk R16 mit manuellem Drosselschieber im Ablauf
Schachthöhe: 303,65
Zulauf (Becken) DN 300: 300,81
Zulauf (Ringstränge II) DN 150: 300,95
Zulauf (Ringstränge III) DN 150: 300,95
Ablauf DN 200: 300,79
Schnitthöhe: 300,93

Regenrückhaltebecken mit vorgeschaltetem Absetzbecken
Bemessung für 10-jährige Wiederkehrzeit
Volumen_{ret} = 717 m³ Volumen_{vor} = 737 m³
Q_{ab} = 65,00 l/s
Dauerstau (Absetzbecken) = 302,85m N.N.
Stauziel u. Notüberlauf = 303,65m N.N.

Absetzbecken mit Tauchwand

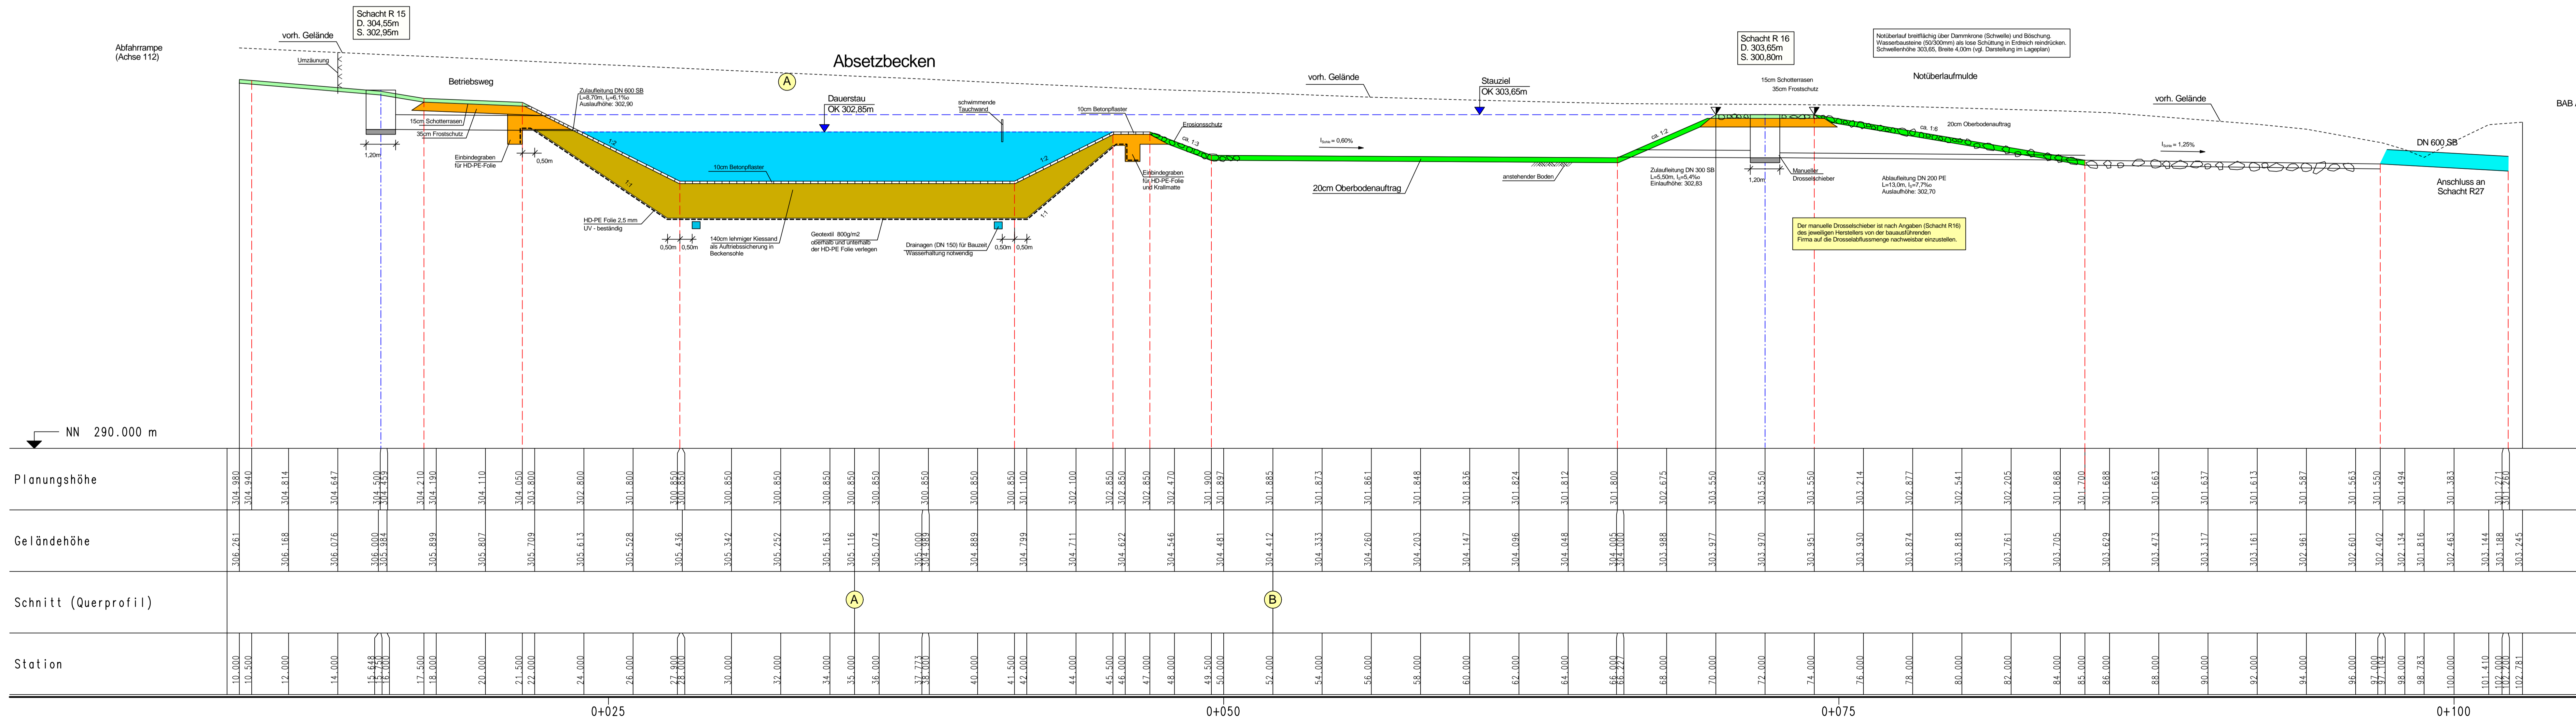

FESTSTELLUNGSENTWURF

Landesbetrieb Mobilität Rheinland-Pfalz
Autobahn Montabaur
Bahnhofplatz 1
56410 Montabaur
Telefon: 02602 / 924 - 0
Fax: 02602 / 924 - 4500



Entwurfsbearbeitung:
Ingenieurbüro Seibert-Plan GmbH
Nottorstraße 6
57627 Hachenburg
Fon: 02662 / 94668 93
Fax: 02602 / 948175
E-Mail: info@seibert-plan.de

| Projekt-Nr.: | Datum | Zeichen |
|--------------|------------|------------|
| 515/10 | 20.07.2015 | V. Seibert |
| bearbeitet: | 20.07.2015 | V. Seibert |
| gezeichnet: | 20.07.2015 | V. Seibert |
| geprüft: | 21.08.2015 | V. Seibert |

BAB A 3
Köln - Frankfurt
AS Ransbach-Baumbach
Richtungsfahrbahn Köln
Betriebs-km 77,9
Zusätzliche Verbindungsrampe für die
Fährbeziehung BAB A 3 - Ransbach-Baumbach

| Anlage: | Datum | Name |
|-----------------|---------------------|------|
| 18 | | |
| Maßnahmen-Nr.: | Datum <td>Name</td> | Name |
| A_01-08-0039.01 | | |
| bearbeitet: | Datum <td>Name</td> | Name |
| gezeichnet: | Datum <td>Name</td> | Name |
| geprüft: | Datum <td>Name</td> | Name |

von NK: 5512.002 nach NK: 5411.002
Planprüfungen Station: 0,165 - 0,808

| Strassenplanung: | Datum | Name |
|------------------|------------|---------|
| Landespflege: | 08.09.2015 | K. Thon |
| Immissionschutz: | | |
| Vermessungs- | 28.01.2011 | K. Thon |
| aufnahme: | | |
| Kataster: | 28.07.2015 | K. Thon |

| Nr.: | Art der Änderung | Datum | Name |
|------|------------------|-------|------|
| a | | | |
| b | | | |
| c | | | |
| d | | | |
| e | | | |
| f | | | |

aufgestellt:
Montabaur, den 23.11.2015

Der Leiter des Autobahnamtes