


# Höhenplan Achse 15 (Verzögerungsstreifen BAB)

H = 8200.000 m  
T = 129.589 m  
f = 1.024 m  
Station = 130.000  
h TS = 319.283 m

ohne Ausrundung  
Station = 277.481  
h TS = 317.836 m

ohne Ausrundung  
Station = 0.000  
h TS = 316.450 m

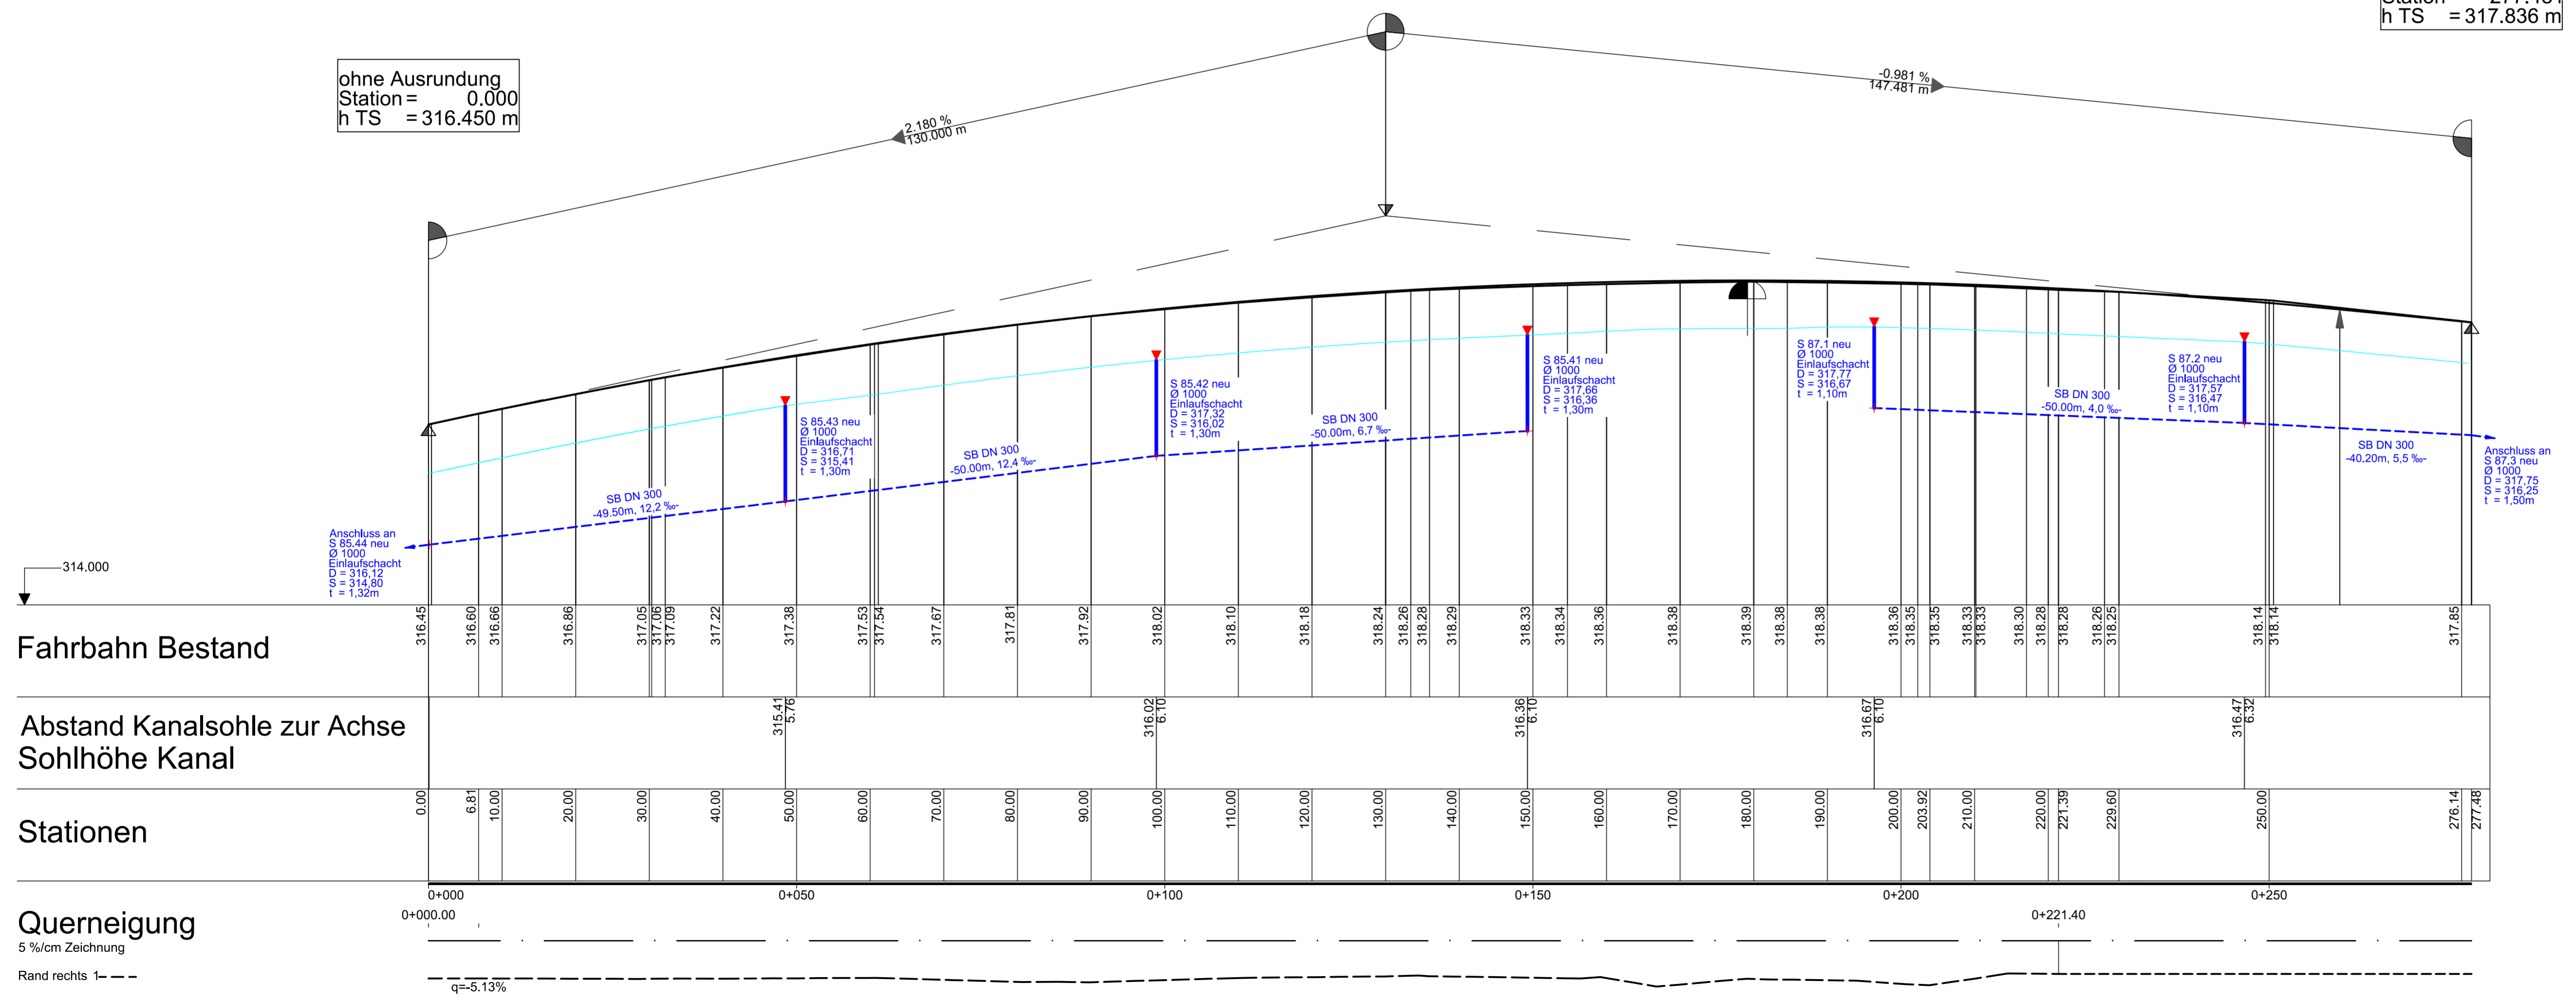

Fahrbahn Bestand

Abstand Kanalsohle zur Achse  
Sohlhöhe Kanal

Stationen

Querneigung

5 %/cm Zeichnung

Rand rechts 1- - - -

### Zeichenerklärung

- Gradientenhochpunkt
- Gradiententiefpunkt
- Ausrundsbeg. Wanne / Ausrundsbeg. Kuppe
- Entwässerungsmulde
- geplante Entwässerungsleitung

Neigungsbruchpunkt mit Angaben von Ausrundshalbmesser Tangentiallänge Stichhöhe Bau-m Höhe Tangentenschnittpunkt

Längsneigung und Abstand zum nächsten Neigungsbruchpunkt

### Feststellungsentwurf

Landesbetrieb Mobilität Rheinland-Pfalz  
Autobahnamt Montabaur  
Bahnhofplatz 1  
56410 Montabaur  
Telefon: 02602 / 924 - 0  
Fax: 02602 / 924 - 4500

Entwurfsbearbeitung:	PLANUNGSBÜRO <b>DITTRICH</b> Bahnhofstraße 1 53577 Neustadt/Wied Telefon: 02683/9850-0 Telefax: 02683/9850-99 www.pd-dittrich.de info@pd-dittrich.de	Projekt-Nr.: 578-11
bearbeitet:	23.05.2013	Kick
gezeichnet:	01.07.2013	Kick
geprüft:		

<b>BAB A 3</b> Ausbau des Rastplatzes mit WC „Welschehahn“, Betr.-km 76+100 und Neubau einer Grünbrücke bei Betr.-km 75+650	Anlage: 6 Blatt Nr.: 3 Maßnahmen Nr.: A.01-10-0089.01
bearbeitet	
gezeichnet	
geprüft	
Höhenplan, Achse 15 Maßstab 1 : 500 / 50	

von NK: 5411 002	nach NK: 5512 002	Station 76,10	
Planprüfungen			
Strassenplanung:	30.08.2013	Thon	
Landespflege:	14.02.2017	Herold	
Immissionsschutz:	17.10.2013	Holl	
Vermessungs- aufnahme:	01.03.2013	Thon	
Kataster:	06.10.2014	Thon	
Nr.	Art der Änderung	Datum	Name
a			
b			
c			
d			
e			
f			

aufgestellt:  
Montabaur, den 13.03.2017

IA

Der Leiter des Autobahnammtes

Festgestellt  
Gemäß Kapitel A, Nr. I des  
Planfeststellungsbeschlusses vom  
13.11.2018, Az. 02.1-1865-PF/34  
Landesbetrieb Mobilität  
Rheinland-Pfalz  
-Planfeststellungsbehörde-  
in Vertretung  
(Dr. Markus Rieder)  
Der Leiter der Planfeststellungsbehörde

Dateiname: 04-06.3 2017.03.24 Höhenplan A015 578-11.dwg  
Plangröße in mm: 1050.5 x 447  
Plotstabelle: ----