


# Höhenplan Achse 50 (Beschleunigungsstreifen BAB)


ohne Ausrundung  
Station = 0.000  
h TS = 314.807 m

ohne Ausrundung  
Station = 129.571  
h TS = 313.237 m

ohne Ausrundung  
Station = 261.963  
h TS = 311.702 m

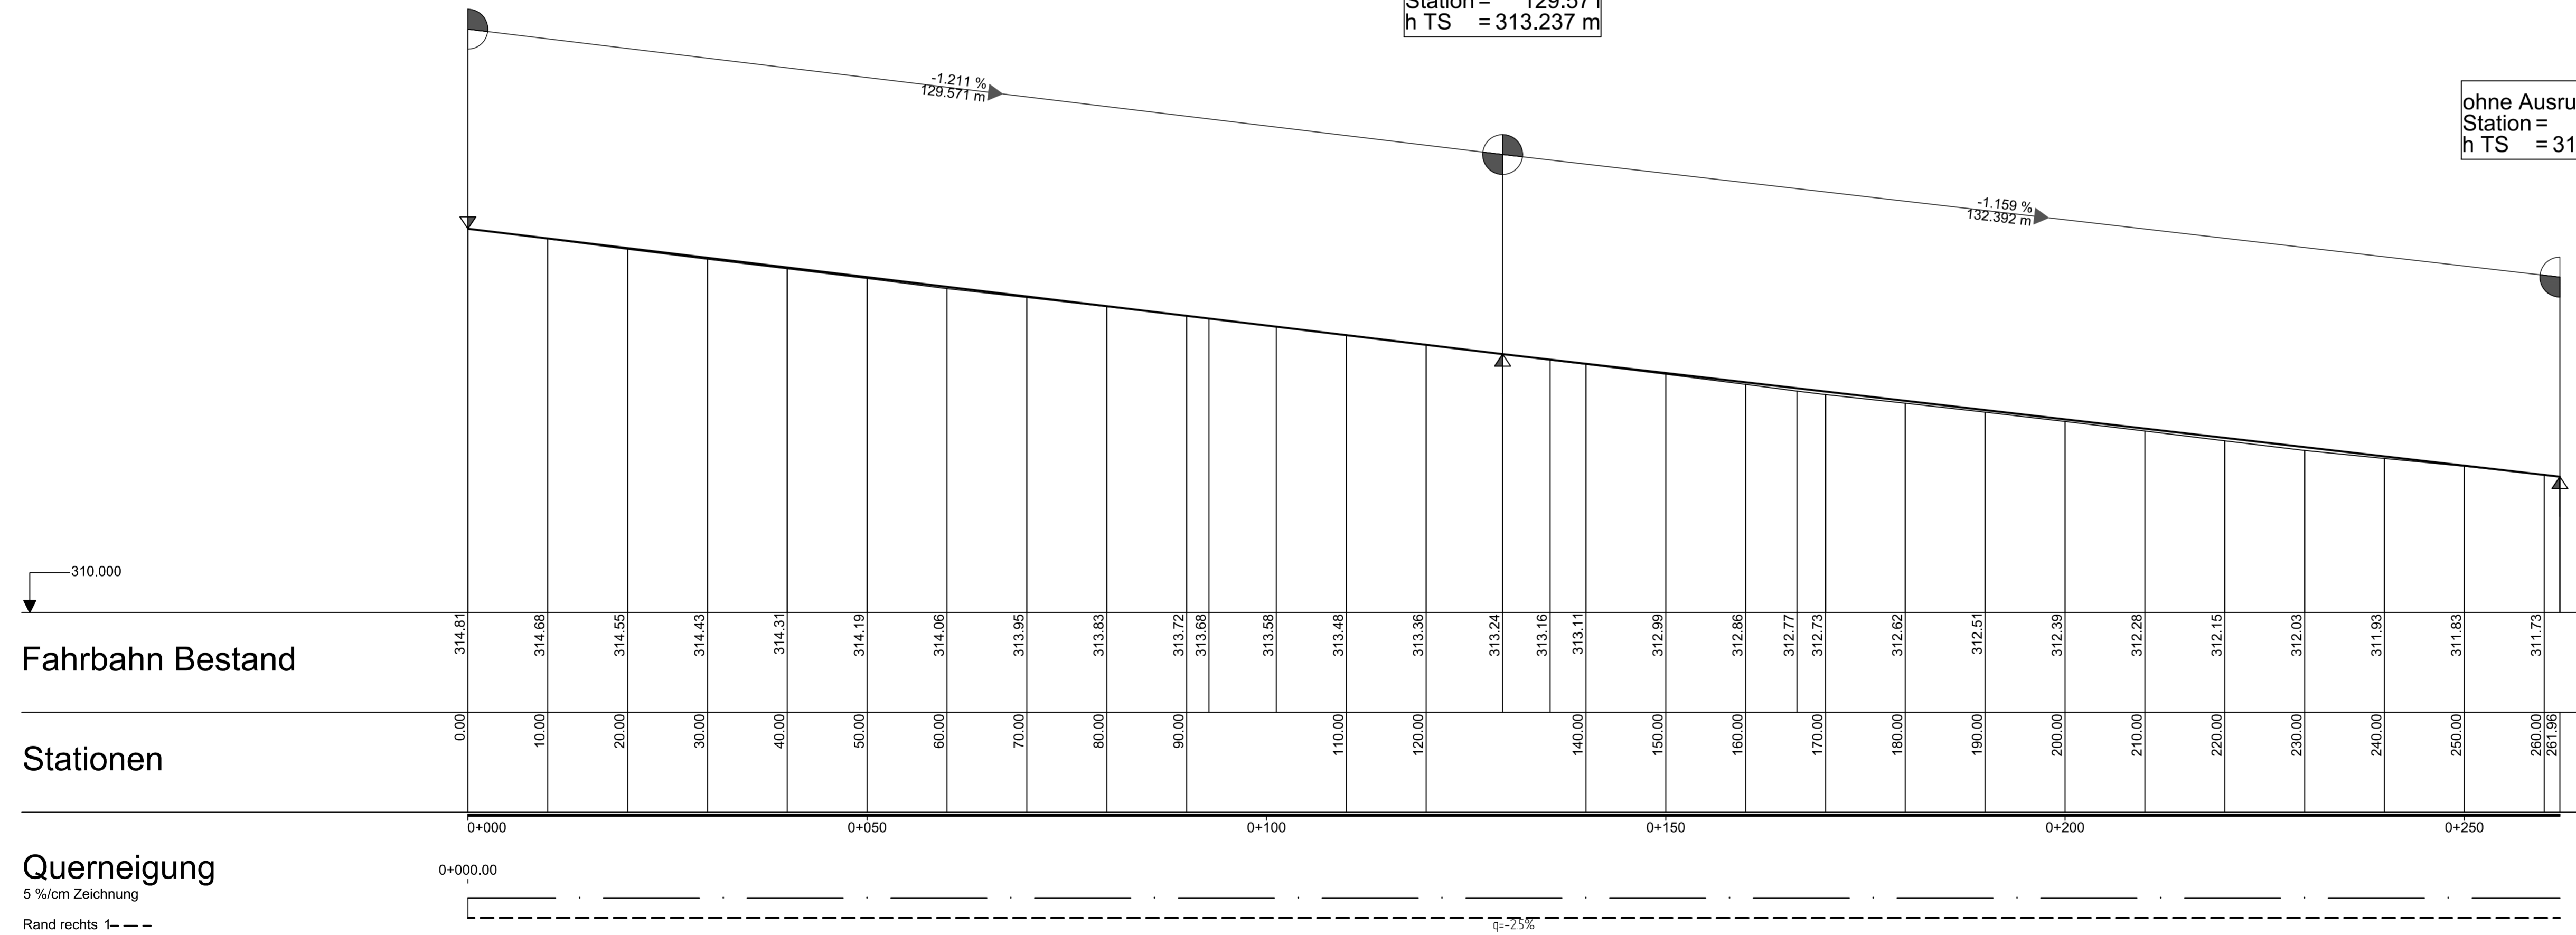

## Zeichenerklärung

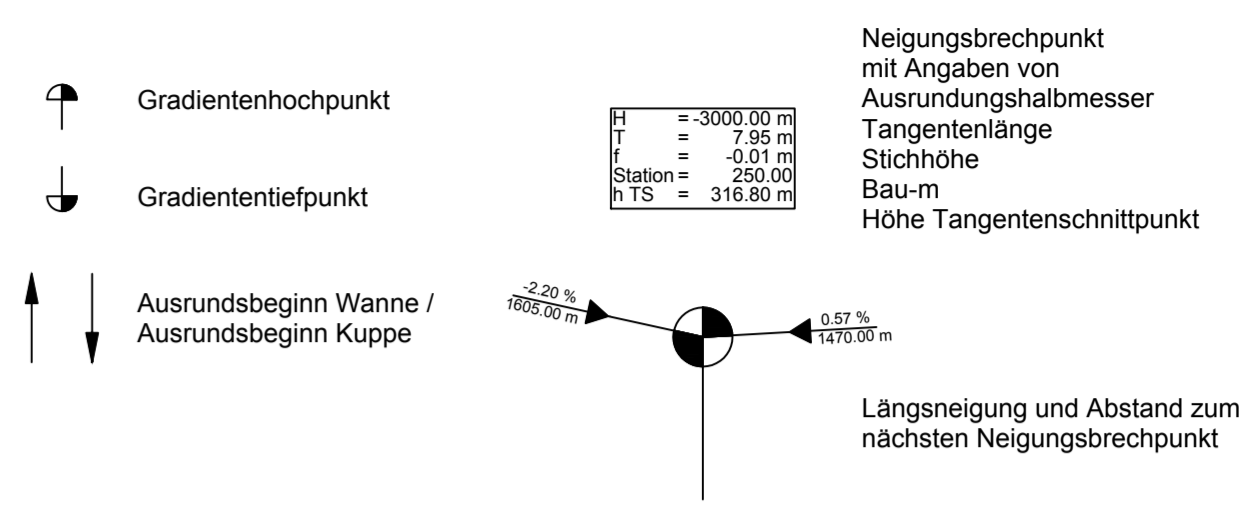

## Feststellungsentwurf

Landesbetrieb Mobilität Rheinland-Pfalz  
Autobahnamt Montabaur  
Bahnhofplatz 1  
56410 Montabaur  
Telefon: 02602 / 924 - 0  
Fax: 02602 / 924 - 4500

Entwurfsbearbeitung:	<b>PLANUNGSBÜRO DITTRICH</b> Bahnhofstraße 1 53577 Neustadt/Wied Telefon: 02683/9850-0 Telefax: 02683/9850-99 www.pd-dittrich.de info@pd-dittrich.de	Projekt-Nr.: 578-11
bearbeitet:	23.05.2013	Kick
gezeichnet:	01.07.2013	Kick
geprüft:		

<b>BAB A 3</b> Ausbau des Rastplatzes mit WC „Welschehahn“, Betr.-km 76+100 und Neubau einer Grünbrücke bei Betr.-km 75+650	Anlage: 6 Blatt Nr.: 4 Maßnahmen Nr.: A.01-10-0089.01
bearbeitet	
gezeichnet	
geprüft	
Höhenplan, Achse 50 Maßstab 1 : 500 / 50	

von NK: 5411 002	nach NK: 5512 002	Station 76,10
Planprüfungen		
Straßenplanung:	30.08.2013	Thon
Landespflege:	14.02.2017	Herold
Immissionsschutz:	17.10.2013	Holl
Vermessungsaufnahme:	01.03.2013	Thon
Kataster:	06.10.2014	Thon

Nr.	Art der Änderung	Datum	Name
a			
b			
c			
d			
e			
f			

aufgestellt:  
Montabaur, den 13.03.2017  
i.A.   
Der Leiter des Autobahnammtes

**Festgestellt**  
Gemäß Kapitel A, Nr. 1 des Planfeststellungsbeschlusses vom 13.11.2018, Az. 02 1-1865-PF/34  
Landesbetrieb Mobilität Rheinland-Pfalz  
Planfeststellungsbehörde  
in Vertretung  
(Dr. Markus Rieder)  
Der Leiter der Planfeststellungsbehörde