Rastanlage Potzberg West

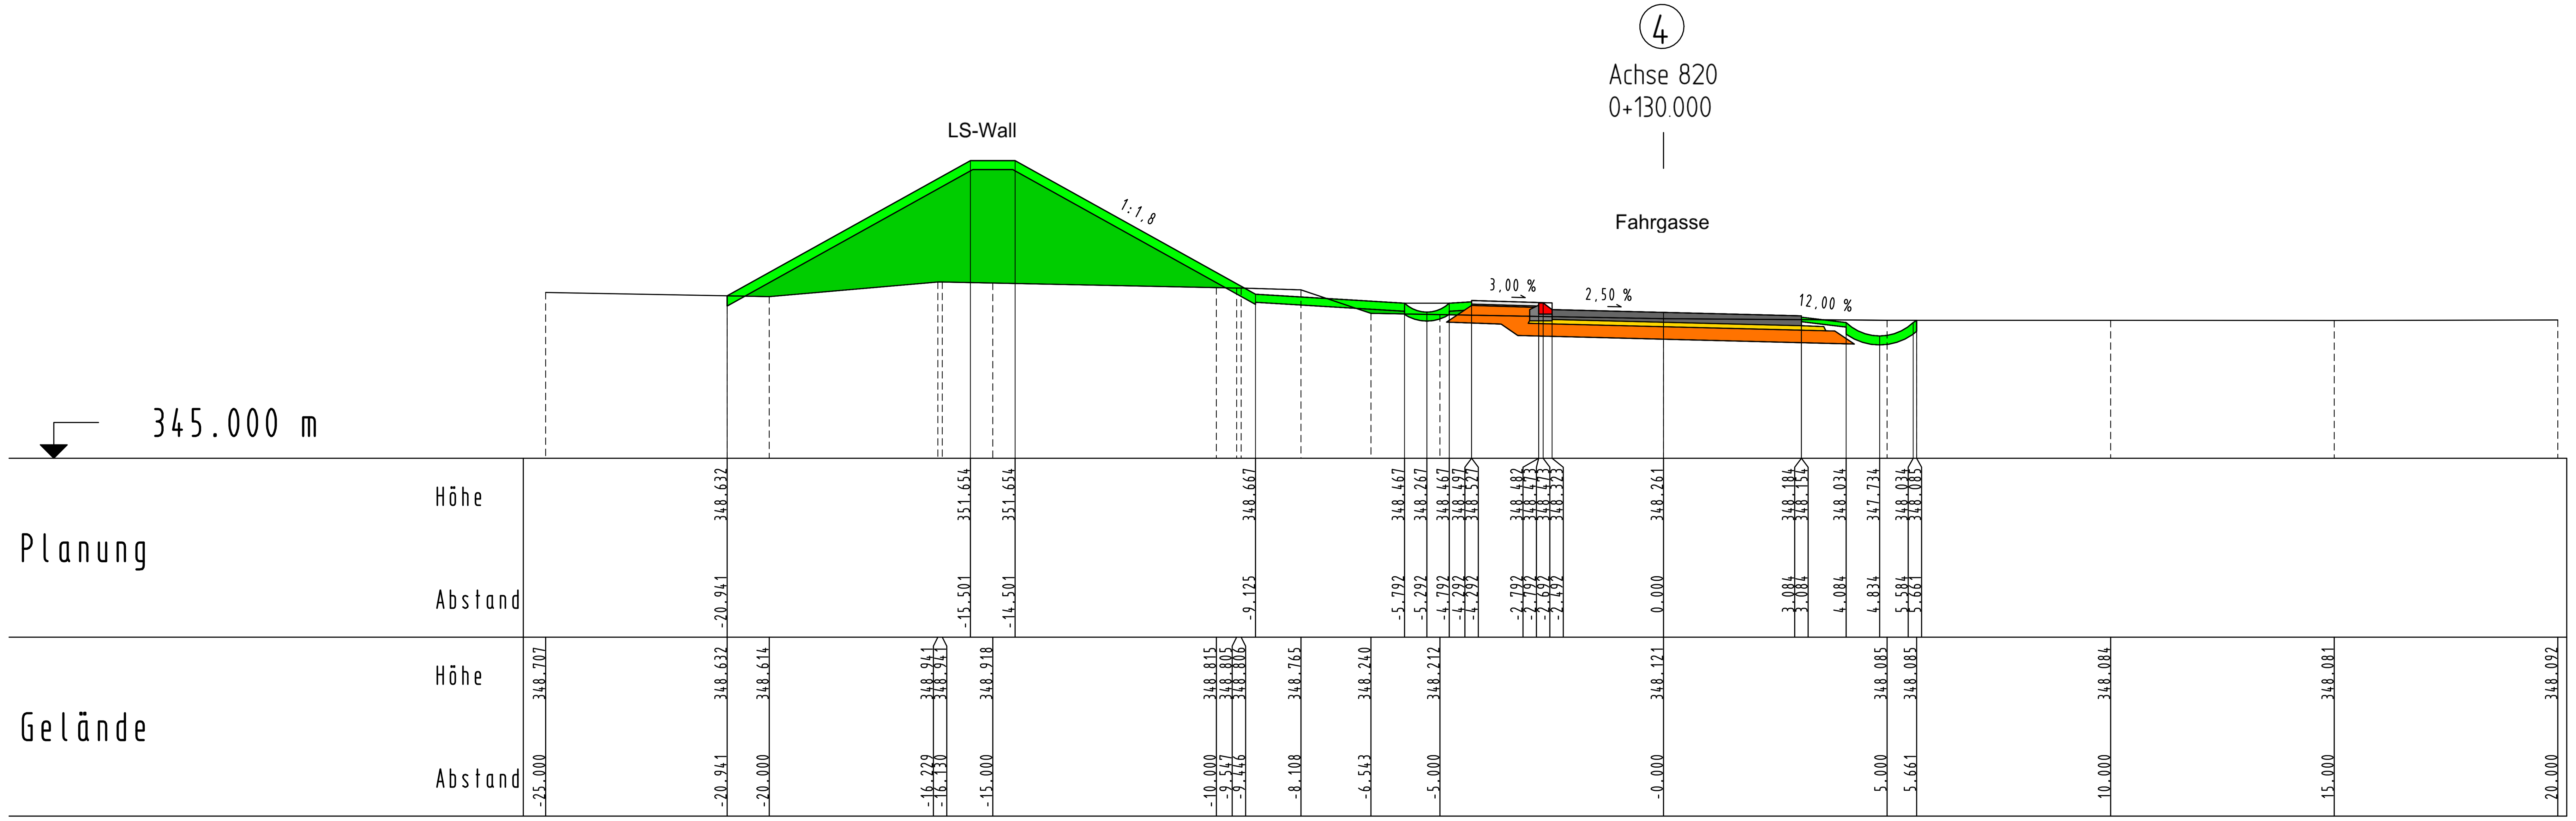

FESTSTELLUNGSENTWURF

Entwurfsbearbeitung:

G.U.B. Ingenieur AG
Geotechnik · Umwelttechnik · Bautechnik
55124 Mainz, An der Fahrt 13
Telefon ; +49 6131 21846-0
Telefax : +49 6131 21846-29
Internet : www.gub-ing.de
13.06.2016 gez. Stephan

Projekt-Nr.: MBS 121184

	Datum	Zeichen
bearbeitet:	23.09.2013	C. Otto
gezeichnet:	23.09.2013	C. Otto
geprüft:	10.04.2015	J. Höhn

RheinlandPfalz

Landesbetrieb Mobilität
Kaiserslautern
Morlauterer Str. 20 · 67657 Kaiserslautern
Tel.: 0631/3631-0 · Fax: 0631/3631-225

A 62
AD Nonnweiler - AK Landstuhl

Neubau der Rastanlage
Potzberg mit KWC (beidseitig)

Unterlage: 16
Blatt Nr.: 3
Maßnahmen Nr.: A.32-03-0130.01

	Datum	Name
bearbeitet		
gezeichnet		
geprüft		

ausgew. Querprofile (West/Achse 820), Maßstab 1 : 100
von NK: 6410 043 nach NK: 6510 021

Entwurfsprüfung:	Datum	Name
Straßenplanung:	16.06.2016	Weilemann
Landespflege:		
Wasserwirtschaft:		
Immissionsschutz:		
Fachgruppenleiter Planung:	Juni 2016	Zodet

Nr.	Art der Änderung	Datum	Name
1			
2			
3			
4			

aufgestellt:
Kaiserslautern, den 27.06.2016

gez. Lutz
Dienststellenleiter