



Rastanlage Potzberg West

Schmutzwasserkanal (Kanal-Achse 900)

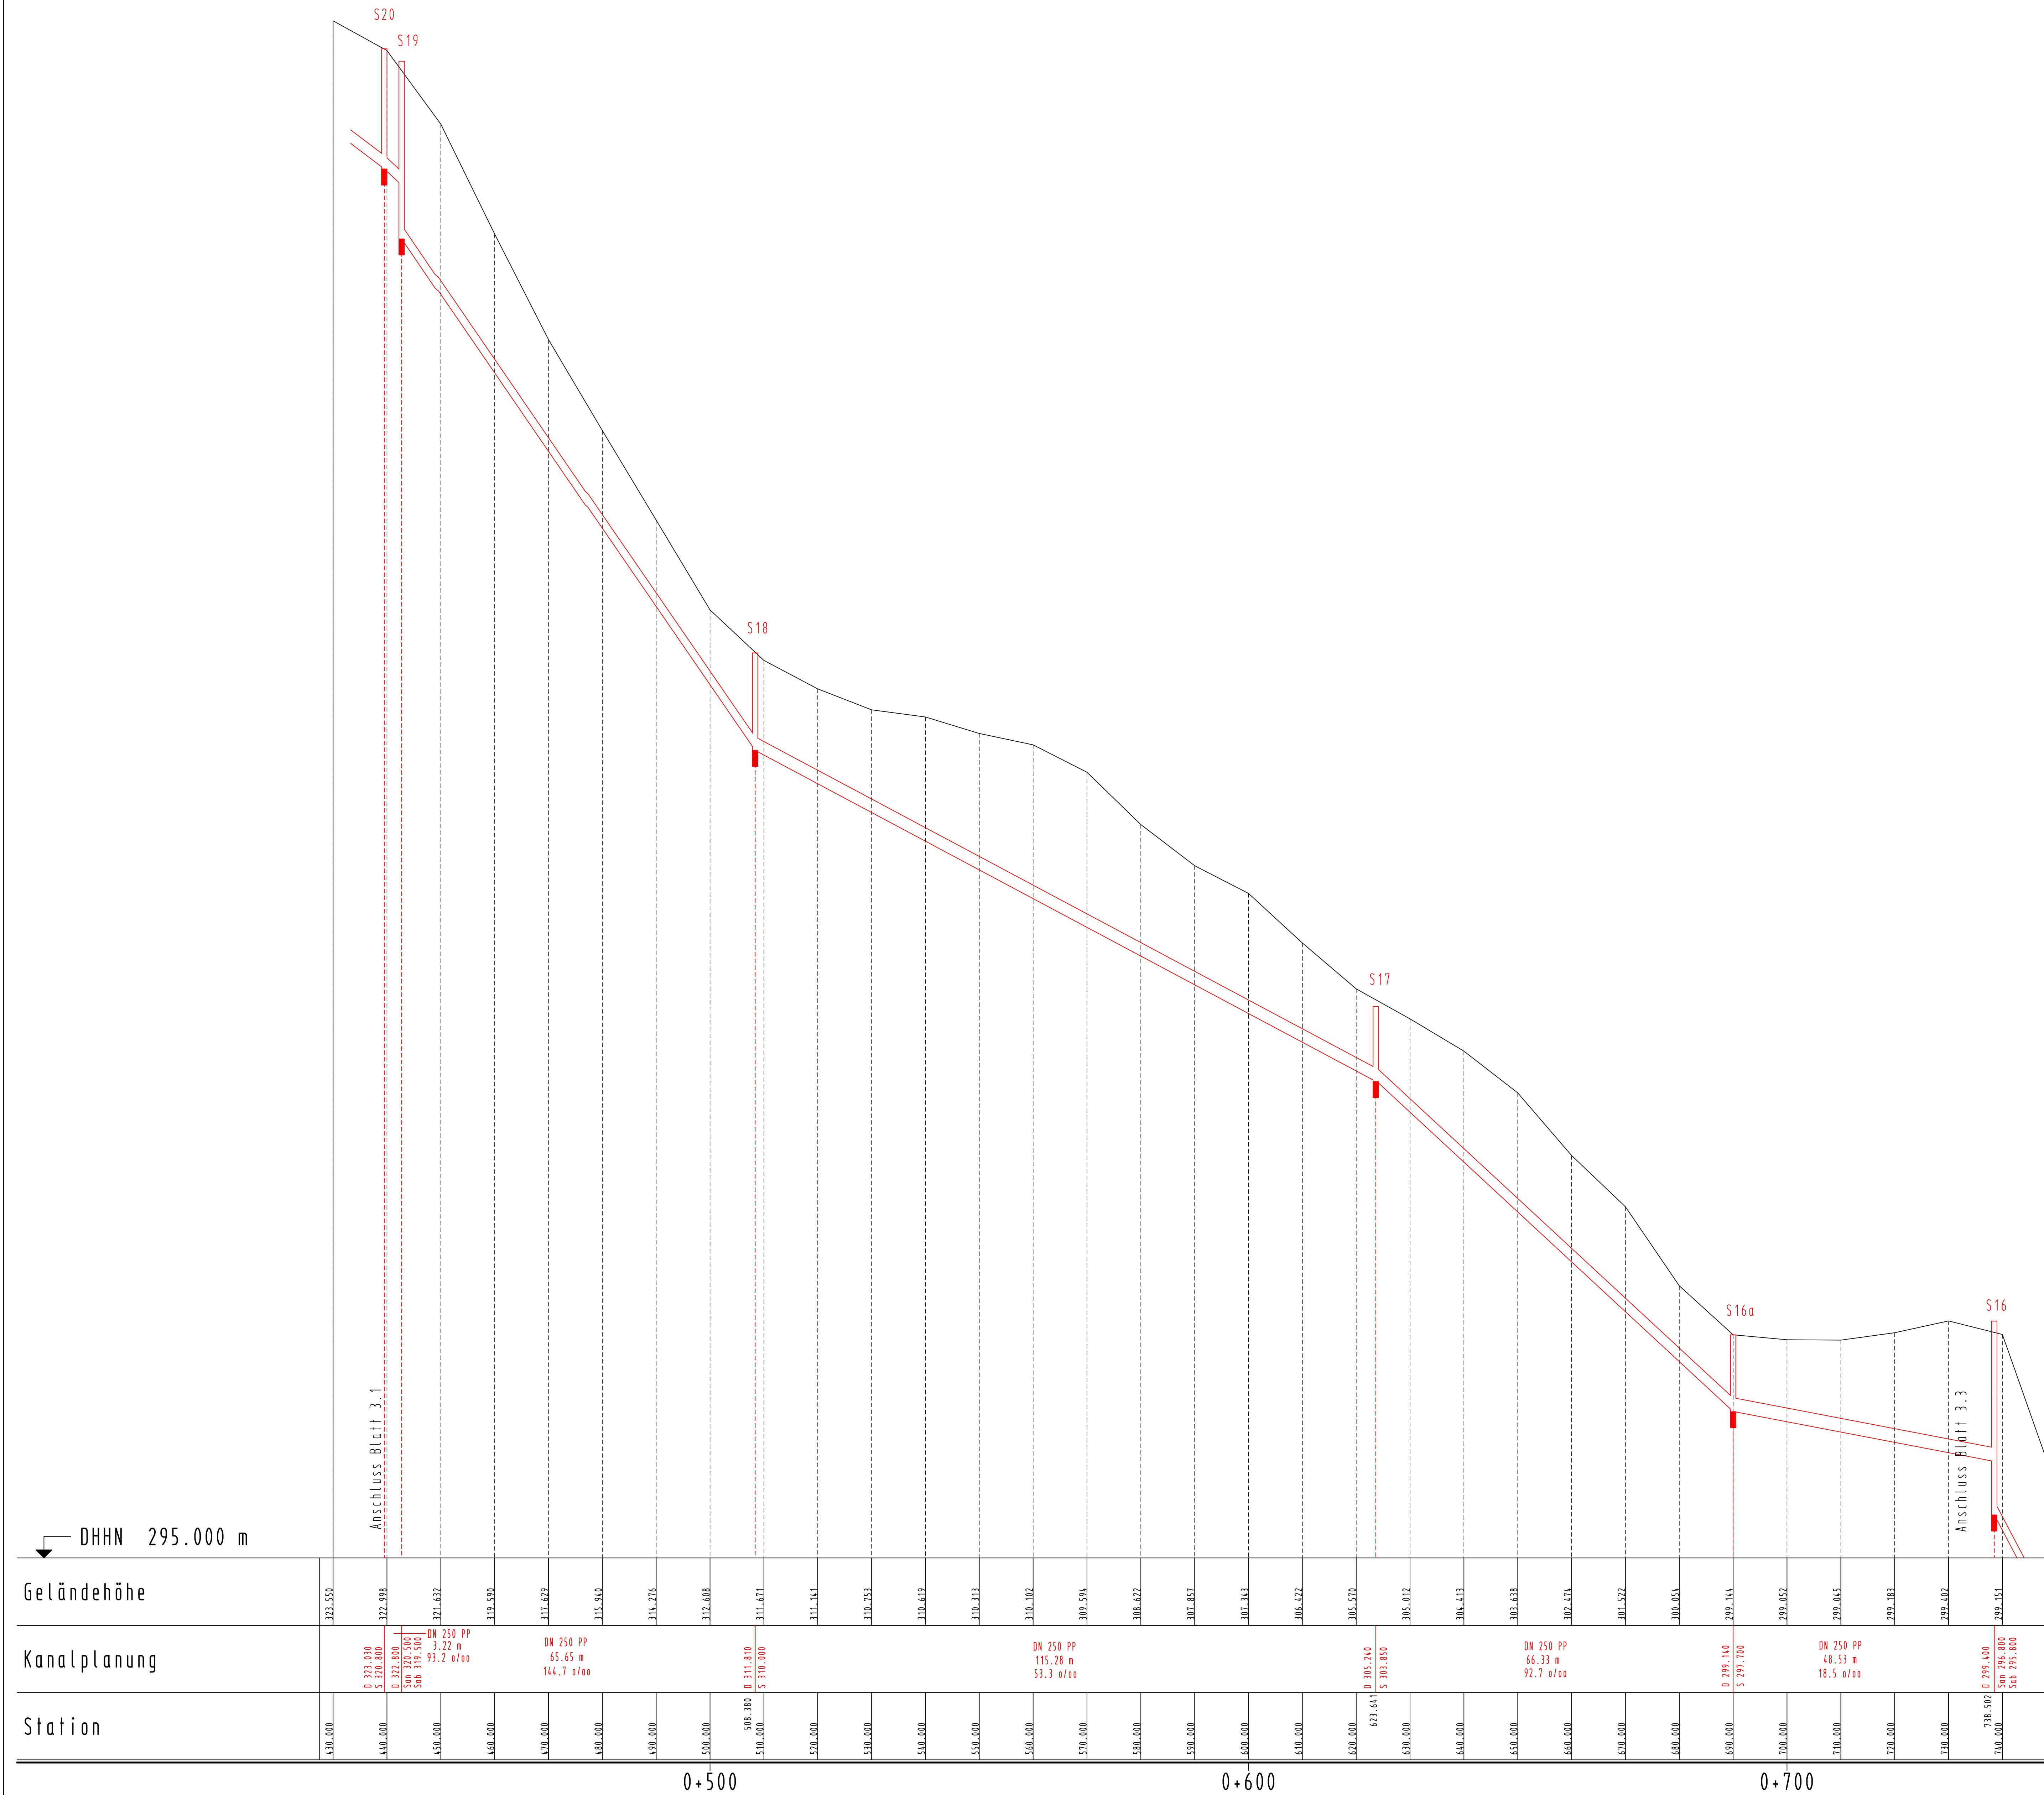

Legende

H = 2200.000 m
T = 60.272 m
l = 0.626 m
km = 0.060.819
h TS = 175.378 m

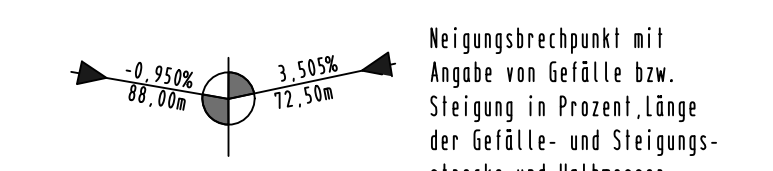

- Gradientenbockpunkt
- Gradientenzielpunkt
- Ausrandungsanfang, -ende
- Tangentenschnittpunkt
- Abtrag
- Auftrag
- Regenwasserkanal
- Schmutzwasserkanal
- Mulde rechts
- Mulde links

FESTSTELLUNGSENTWURF

Entwurfsbearbeitung:	G. U. B. Ingenieur AG Geotechnik Umweltschutz Bautechnik 99124 Müns. An der Falk 13 Telefon: +49 0331 21684-0 Internet: www.gub-ingenieur.de	Projekt-Nr.:	MBS 121184
		Datum	23.09.2013
		Zeichen	M. Werth
		bearbeitet:	23.09.2013
		gezeichnet:	23.09.2013
		geprüft:	10.04.2015
			J. Hahn

Rheinland-Pfalz
Landesbetrieb Mobilität
Kaiserslautern
Mortelaterer Str. 20 • 67657 Kaiserslautern
Tel.: 0631/3631-0 Fax: 0631/3631-225



Unterlage:	6
Blatt Nr.:	3.2
Maßnahmen Nr.:	A.32-03-0130.01
	Datum
	Name
bearbeitet	
gezeichnet	
geprüft	
Höhenplan Schmutzwasserkanal, Maßstab 1: 500/50	nach NK: 6510 021
von NK: 6410 043	

Entwurfsprüfung:	Datum	Name
Straßenplanung:	16.06.2016	Wellermann
Landespflege:		
Wasserwirtschaft:		
Immissionsschutz:		
Fachgruppenleiter Planung:	Juni 2016	Zoidl
Nr. / Art der Änderung:	Datum	Name
1		
2		
3		
4		
5		

aufgestellt:
Kaiserslautern, den 27.06.2016

gez Lutz
Dienstattdirektor