


# Rastanlage Potzberg West

## Schmutzwasserkanal (Kanal-Achse 900)

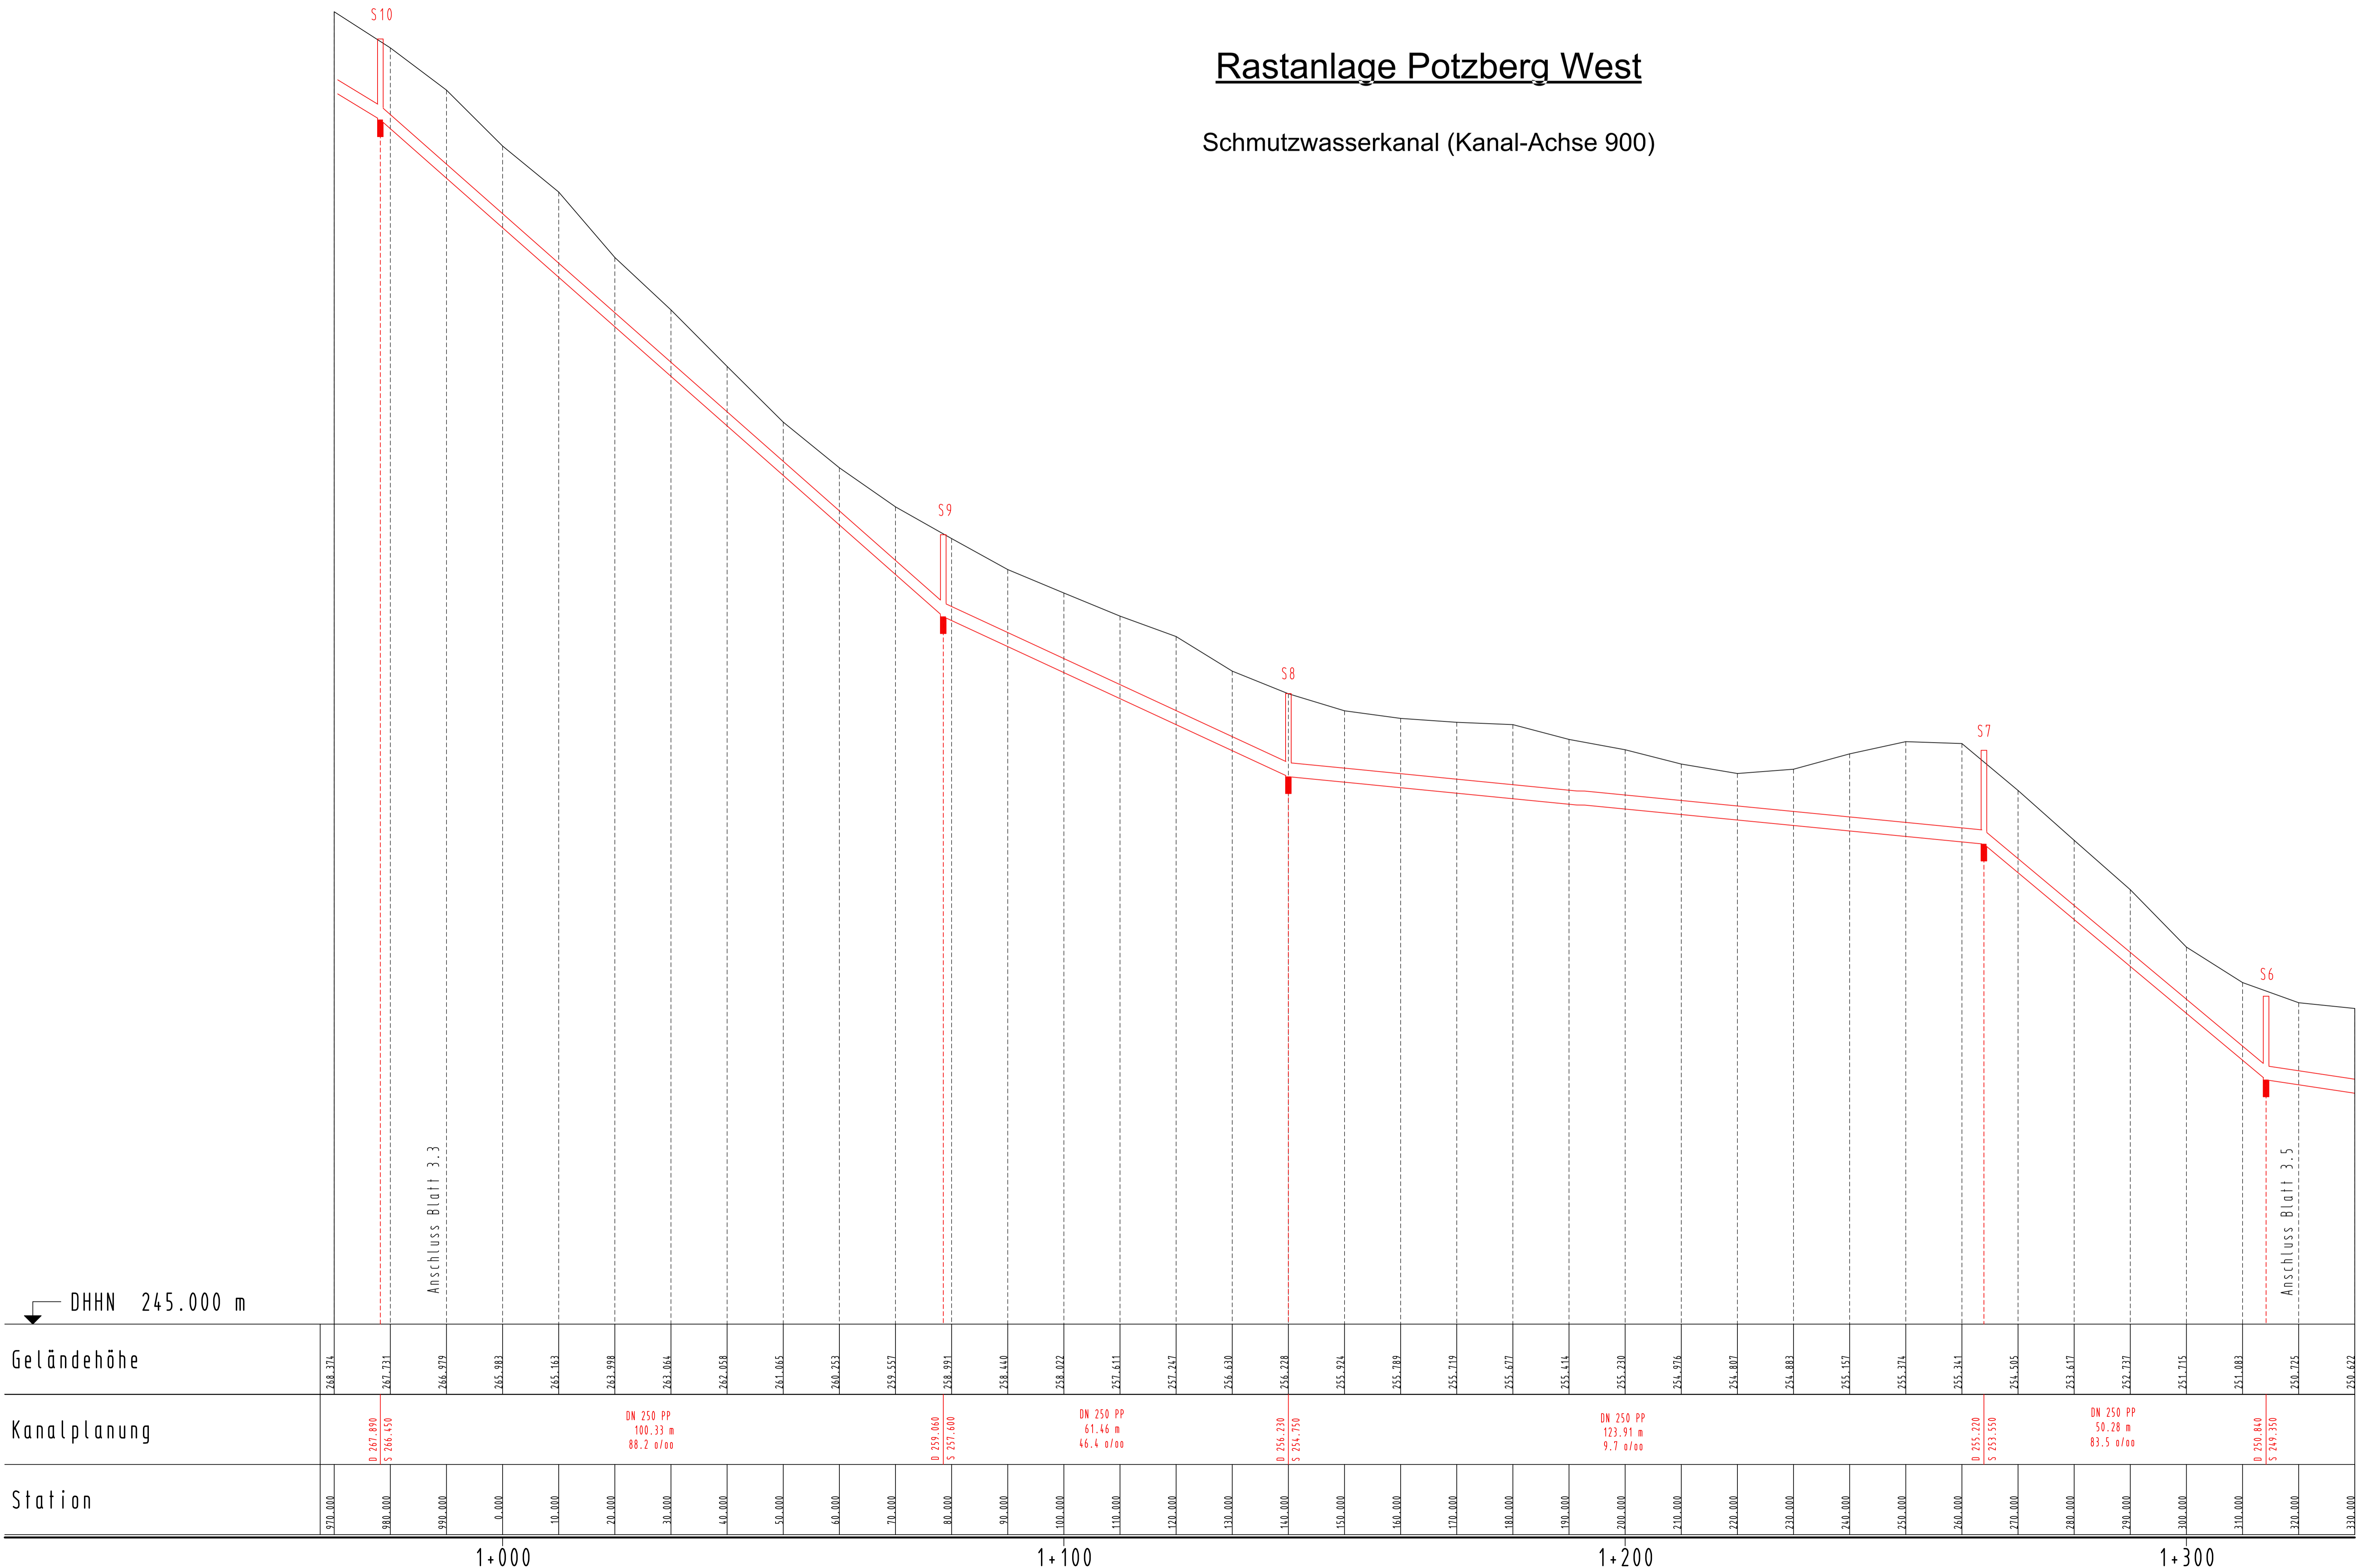

### Legende

H = 2200.000 m  
T = 60.272 m  
r = 0.826 m  
km = 0.060.819  
h TS = 175.378 m

Neigungsbrechpunkt mit Angabe von Gefälle bzw. Steigung in Prozent, Länge der Gefälle- und Steigungsstrecke und Halbwasser

- Gradientenhochpunkt
- Gradiententiefpunkt
- Ausrundungsanfang, -ende
- Tangentenschnittpunkt
- Abtrag
- Auftrag
- Regenwasserkanal
- Schmutzwasserkanal
- Mulde rechts
- Mulde links

### FESTSTELLUNGSENTWURF

Entwurfsbearbeitung:  
G.U.B. Ingenieur AG  
Geotechnik, Umweltschutz, Bautechnik  
50124 Mainz, An der Fahrt 13  
Telefon: +49 9331 21846-0  
Telefax: +49 9331 21846-29  
Internet: www.gub-ing.de

Projekt-Nr.: MBS 121184  
Datum: 23.09.2013  
Zeichen: M. Wirth  
bearbeitet: 23.09.2013  
gezeichnet: 23.09.2013  
K. Wirth  
geprüft: 10.04.2015  
J. Höhn

13.06.2016 gez. Stephan

Rheinland-Pfalz  
Landesbetrieb Mobilität  
Kaiserslautern  
Morfauerer Str. 20 67657 Kaiserslautern  
Tel.: 0631/3631-0 Fax: 0631/3631-225

Unterlage: 6  
Blatt Nr.: 3.4  
Maßnahmen Nr.: A.32-03-0130 01  
Datum: Name:  
bearbeitet: Datum: Name:  
gezeichnet: Datum: Name:  
geprüft: Datum: Name:

Höhenplan Schmutzwasserkanal, Maßstab 1:500/50  
von NK: 6410 043 nach NK: 6510 021

Entwurfsprüfung: Datum: Name:  
Straßenplanung: 16.06.2016 Weilemann  
Landespflege:  
Wasserwirtschaft:  
Immissionschutz:  
Fachgruppenleiter Planung: Juni 2016 Zodet  
Nr. Art der Änderung Datum Name:  
1  
2  
3  
4

aufgestellt: 27.06.2016  
Kaiserslautern, den

gez. Lutz  
Dienststellenleiter