


Straßenquerschnitt

M=1:50
nach RStO 12

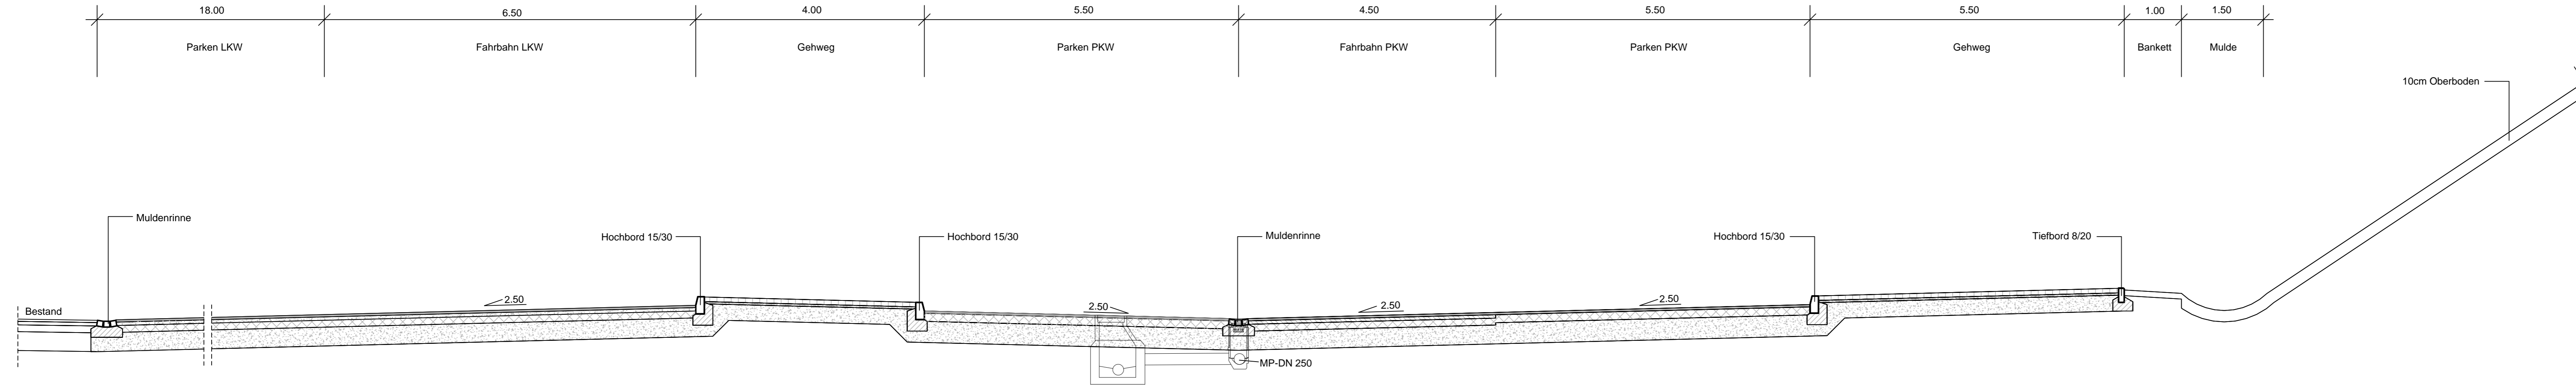

Deckenaufbau Parkplatz, LKW Fahrbahn
Bk 3,2, Tafel 1, Zeile 1
10 cm Asphaltdecke
12 cm Asphalttragschicht
33 cm Frostschuttschicht
55 cm Gesamtstärke

Deckenaufbau Gehweg
Tafel 6, Zeile 2
8 cm Betonpflaster
4 cm Pflasterbett
28 cm Frostschuttschicht
40 cm Gesamtstärke

Deckenaufbau Parkplatz, PKW
Bk 1,0, Tafel 1, Zeile 1
4 cm Asphaltdecke
14 cm Asphalttragschicht
37 cm Frostschuttschicht
55 cm Gesamtstärke


Deckenaufbau Fahrbahn
Bk 3,2, Tafel 1, Zeile 1
10 cm Asphaltdecke
12 cm Asphalttragschicht
33 cm Frostschuttschicht
55 cm Gesamtstärke

Deckenaufbau Parkplatz, PKW
Bk 1,0, Tafel 1, Zeile 1
4 cm Asphaltdecke
14 cm Asphalttragschicht
37 cm Frostschuttschicht
55 cm Gesamtstärke

Deckenaufbau Gehweg
Tafel 6, Zeile 2
8 cm Betonpflaster
4 cm Pflasterbett
28 cm Frostschuttschicht
40 cm Gesamtstärke

PLANFESTSTELLUNG

Rheinland-Pfalz
Landesbetrieb Mobilität
Kaiserslautern
Morlauderer Straße 20 · 67657 Kaiserslautern
Tel: 0631/3631-0 · Fax: 0631/3631-225

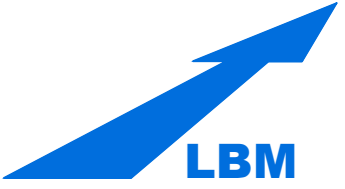

A 63	Anlage: 14
nachhaltiger und verkehrsgerechter Ausbau des beidseitig bestehenden Parkplatzes "Donnersberg" bei Steinbach	Blatt Nr.: 1
	Maßnahmen Nr.: A.32-02-0184.01
	Datum Name
bearbeitet	April 2017 Weilemann
gezeichnet	Sept. 2012 Eihardt
geprüft	
Straßenquerschnitt, Maßstab 1:50	
von NK: 6314069 nach NK: 6413013	

Entwurfsprüfung:	Datum	Name
Straßenplanung:	11.10.2017	Weilemann
Landespflege:		
Wasserwirtschaft:		
Immissionsschutz:		
Fachgruppenleiter Planung:	20.10.2017	Zodet
Nr. Art der Änderung	Datum	Name
1		
2		
3		
4		

aufgestellt:
Kaiserslautern, den ..23.10.2017.....

gez. R.Lutz
.....
Dienststellenleiter

Grundplan hergestellt:	Ergänzungen:
Aufnahme:	
Feldvergleich:	
Kataster:	