


Regelquerschnitt
M 1 : 50

Betr. km 101+758 bis Betr. km 102+561


Betr. km 102+561 bis Betr. km 102+668

Fahrtrichtung Neunkirchen
(bereits ausgebaut 2013)

Fahrtrichtung Pirmasens
(bereits ausgebaut 2014)

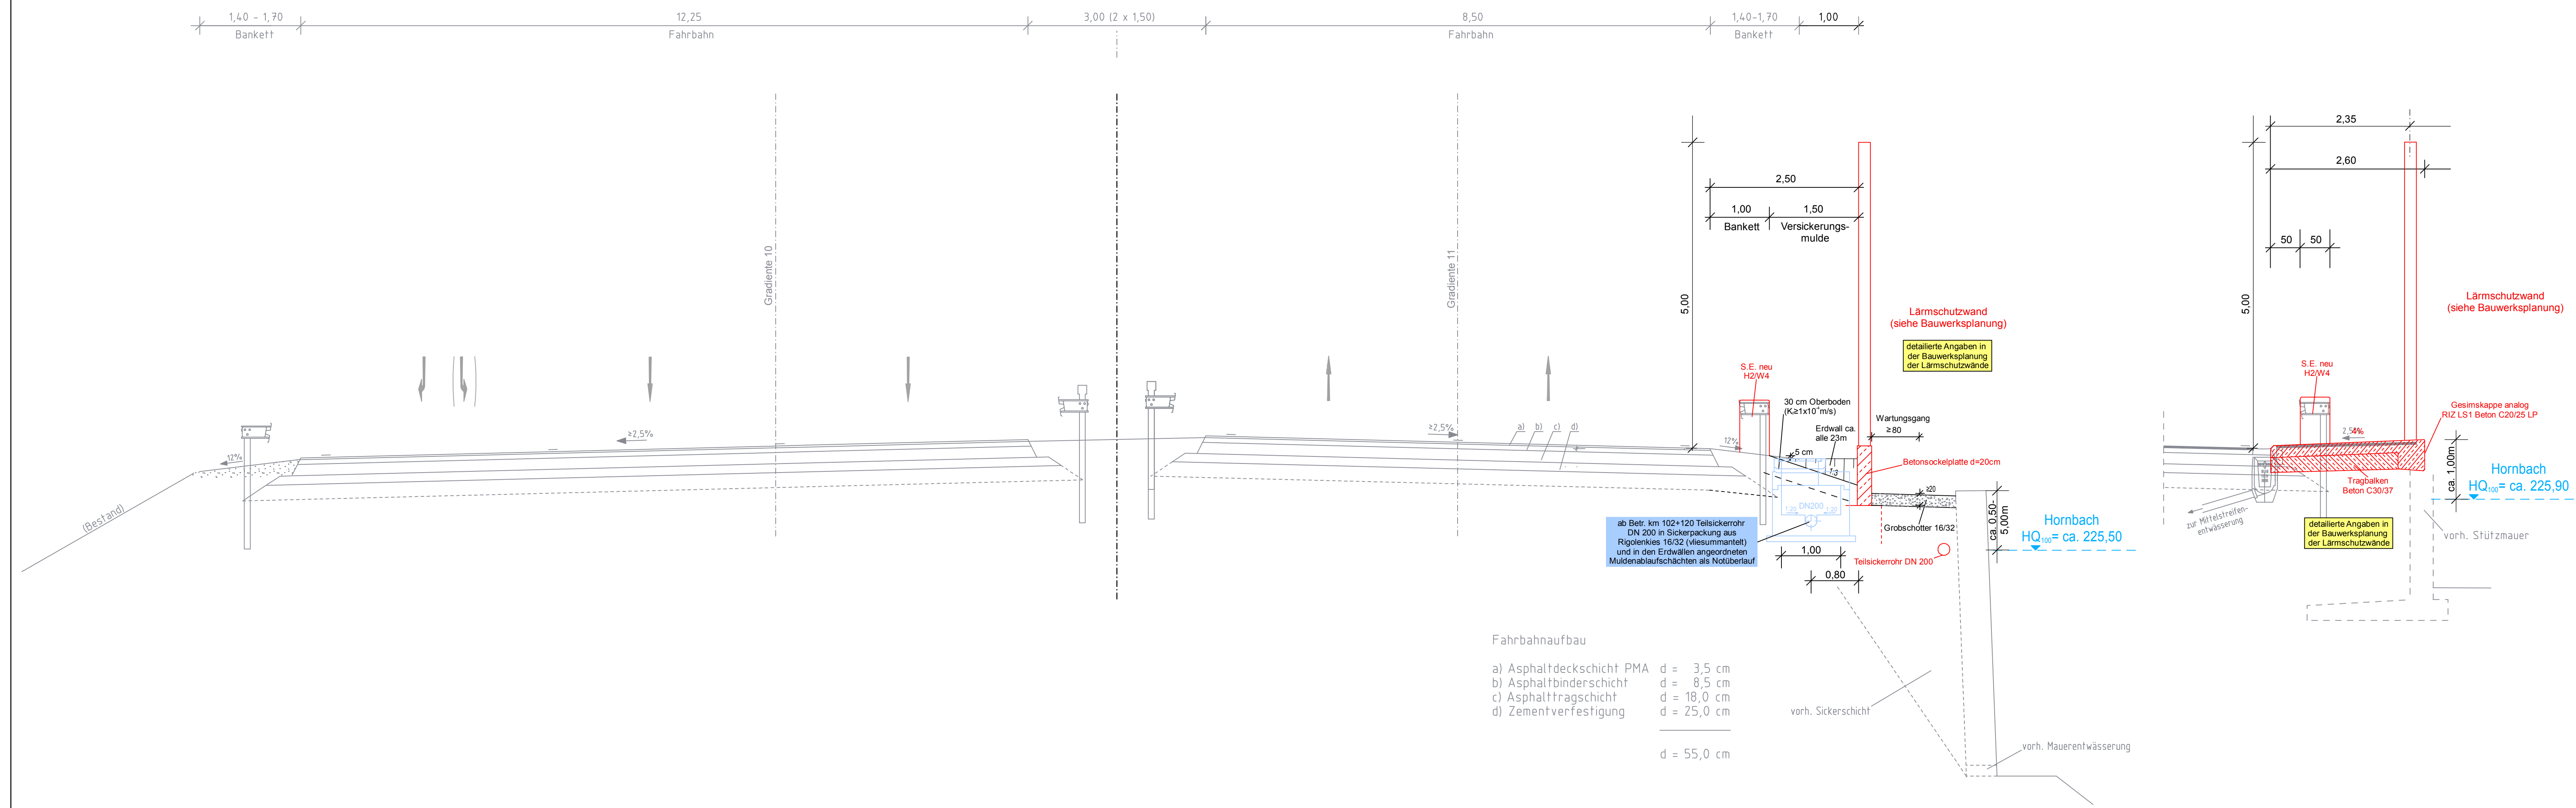

- Fahrbahnaufbau
- a) Asphaltdeckschicht PMA d = 3,5 cm
 - b) Asphaltbinderschicht d = 8,5 cm
 - c) Asphalttragschicht d = 18,0 cm
 - d) Zementverfestigung d = 25,0 cm
- d = 55,0 cm

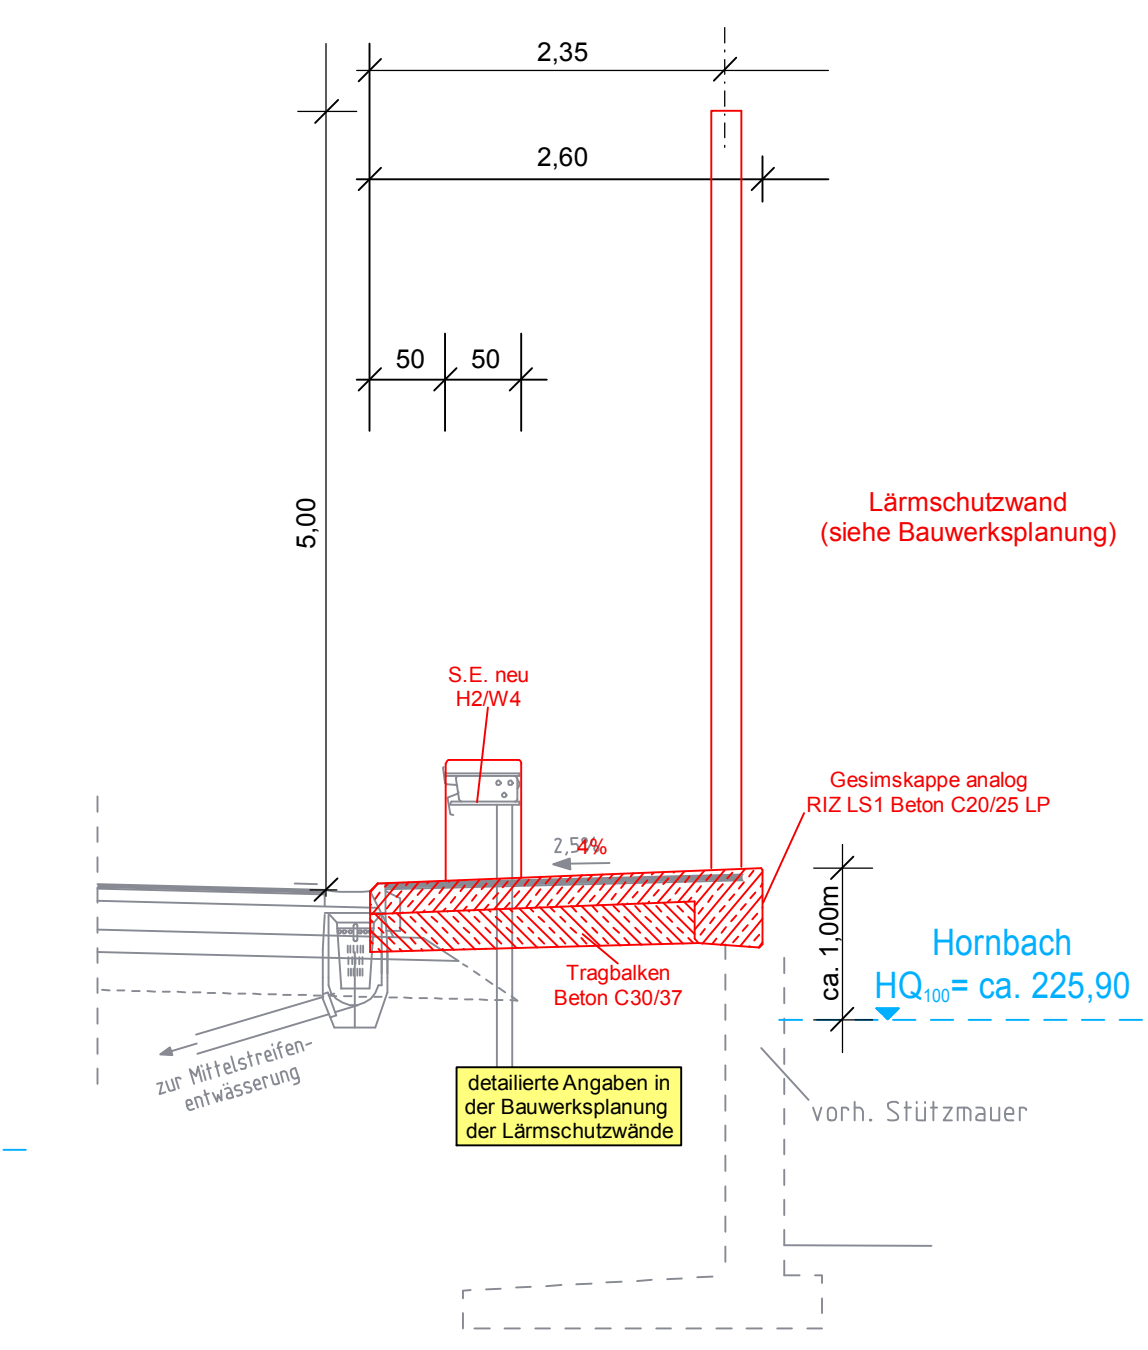

FESTSTELLUNGSENTWURF

Landesbetrieb Mobilität Rheinland-Pfalz
Autobahnamt Montabaur
Bahnhofplatz 1
56410 Montabaur
Telefon: 02602/924-0
Fax: 02602/924-4500

LBM
LANDESBETRIEB
MOBILITÄT
RHEINLAND-PFALZ

Entwurfsbearbeitung: Königsbahnstraße 5 66538 Neunkirchen Tel.: 06821-9062-0 Fax: 06821-9062-62 Internet: www.ing-kohns.de E-Mail: plan@ing-kohns.de Ingenieurgruppe KOHNS **PLAN** Kohns PLAN GmbH

Projekt-Nr.: 5792

	Datum	Zeichen
bearbeitet:	Jan. 2018	H. Müller
gezeichnet:	Jan. 2018	E. Lang
geprüft:	Jan. 2018	G. Kohns

Unterlage: 14.2
Blatt Nr.: 1
Maßnahmen Nr.: A.01 - 04 - 0021.03

A 8 - Zweibrücken
Durchführung von Lärmschutz und Bau einer Nothaltebucht
II. Teilbereich:
von K 2/Lanzstraße bis AS Zweibrücken
Betr. km 101+579 bis Betr. km 102+706
von NK: 6709 070 nach NK: 6710 066

Planprüfung:	Datum	Name
LBM ABA Montabaur:		

Nr.	Art der Änderung	Datum	Name
a			
b			
c			
d			
e			
f			

aufgestellt:
Montabaur, den 13.06.2018.....

im Auftrag: *Stefan Schmitt*
(Stefan Schmitt)

Z-5792-2015/ug-v-142-RQ.PLT/ug-v-142-1 16.01.18 **Kohns PLAN**