


Y 3417500.435
X 5630394.016

Y 3417781.780
X 5630905.780

Y 3416974.233
X 5631348.994

Y 3416975.577
X 5631348.994

Ausbau der K 106 Wallmenroth-Kalteich 2. Bauabschnitt

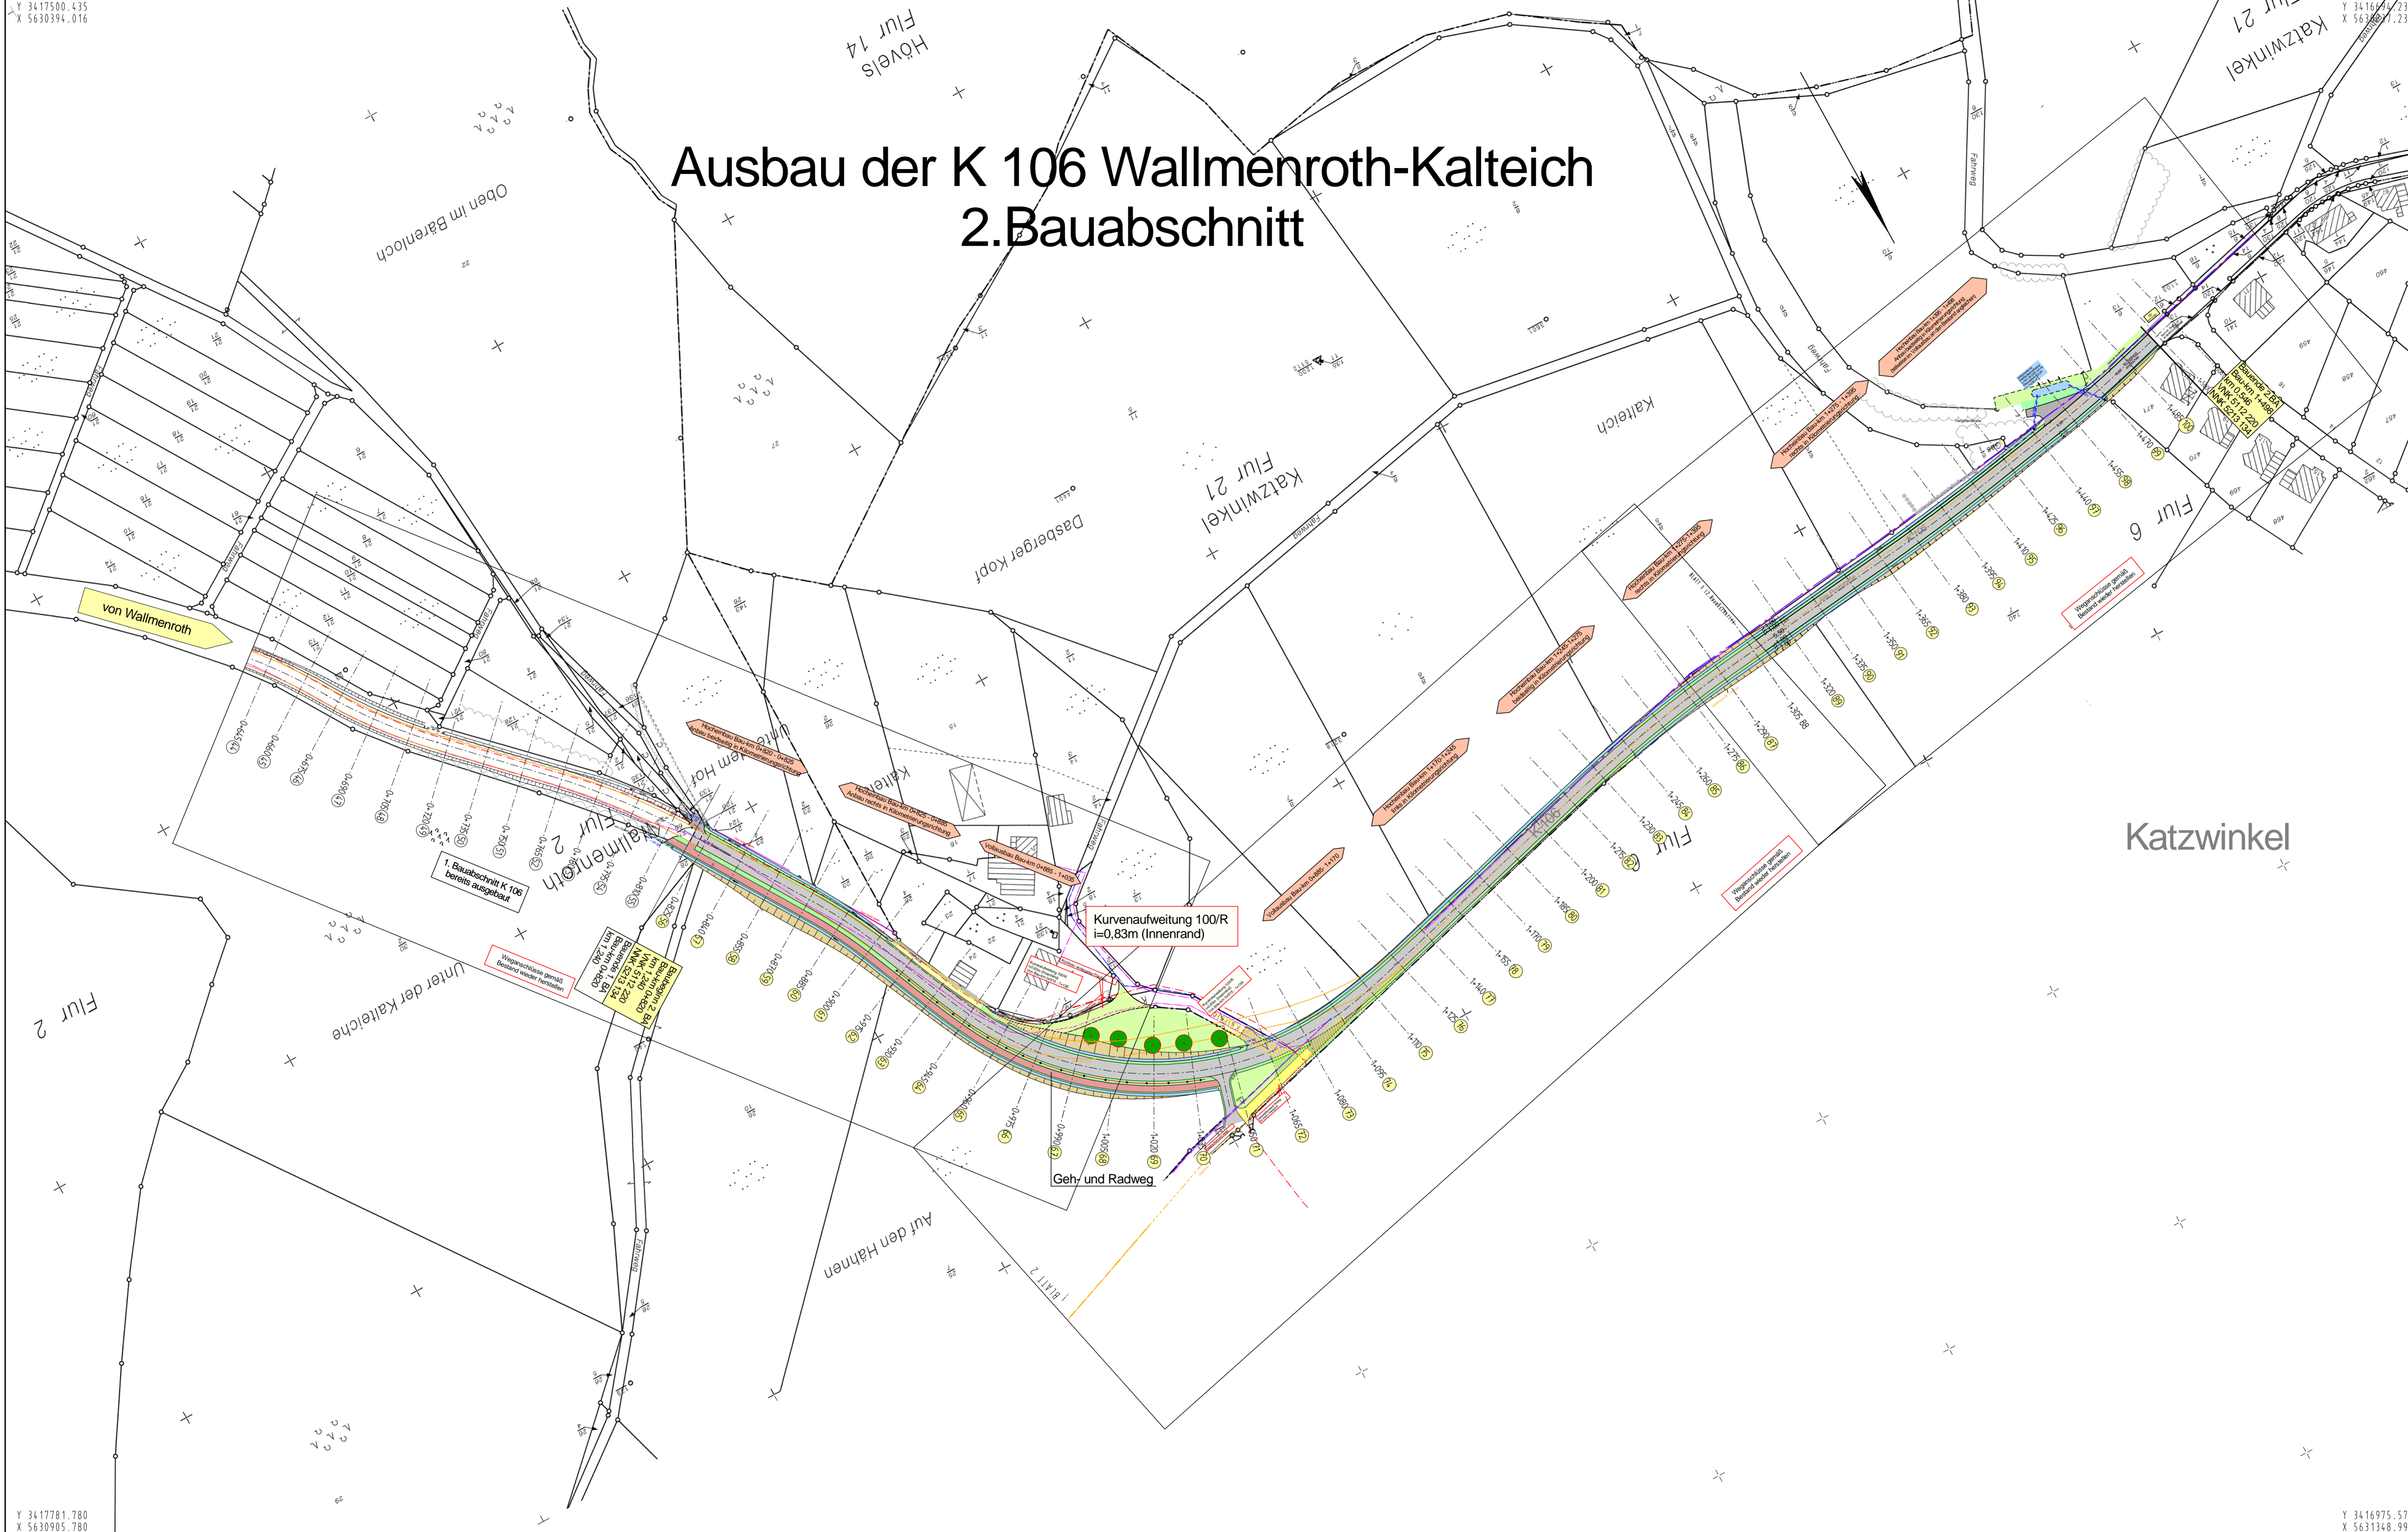

PLANUNG		Zeichenerklärung	
[Red line]	Geh- und Radweg	[Symbol]	Hochbord abgesenkt
[Yellow line]	Gehweg	[Symbol]	Hochpunkt, Tiefpunkt
[Blue line]	Mulde, Rinne	[Symbol]	Querneigung
[Grey line]	Fahrbahn, SD	[Symbol]	Neigungsbrechpunkt mit Angabe von Gefälle und Steigung in Prozent/Länge der Gefälle-(Steigungs-)strecke
[Yellow hatched]	Pflaster	[Symbol]	Eingang, Einfahrt
[Orange hatched]	angl. Pflaster Ef., Eg.	[Symbol]	Lichtmast
[Grey hatched]	angl. bitum. Ef., Eg.	[Symbol]	Schieber
[Yellow hatched]	angl. unbefestigt Ef., Eg.	[Symbol]	Durchlaß
[Green hatched]	Grünflächen, Bänke	[Symbol]	Mulden, Rinneneinlauf
[Green hatched]	Dammböschung	[Symbol]	Kontrollschacht, Kanal
[Brown hatched]	Einschnittsböschung	[Symbol]	Baum, Busch, Hecke
[Red hatched]	Bauwerk	[Symbol]	Mauer
		[Symbol]	Schuppen, Garage Haus
		[Symbol]	Eigentumsgränze
		[Symbol]	Flurstücksnummer
		[Symbol]	Geländehöhe U.N.N.
		[Symbol]	Gasleitung (Tiefe 0,75m - 1,75m)
		[Symbol]	Telekom / Wasser / Strom-Erdkabel

PLANFESTSTELLUNG

Landesbetrieb Mobilität
Diez
Goethestraße 9
65582 Diez
Tel: 06432/92006-0
Fax: 06432/92006-5999



Entwurfsbearbeitung:	Projekt-Nr.:	25029	
 Ingenieurbüro Weinand Beratung Planung Vermessung Bauleitung <small>Brüder Aue 2 56537 Koblenz Tel: 03603-954970 Fax: 03603-9549729</small>	Datum	Zeichen	
	bearbeitet:	August 2015	Kahl
	gezeichnet:	August 2015	Kahl
	geprüft:	August 2015	Weinand

K 106
Wallmenroth - Kalteich
2. Bauabschnitt Bau-km 0+820 - 1+498
von NK: 5112 220 nach NK: 5213 134 Station 0,546 - 1,240
nach NK: nach NK: Station

Planprüfungen		Datum	Name
Strassenplanung:			
Landespflege:			
Immissionsschutz:			
Vermessungsaufnahme:	LBM-Koblenz	04.2006	
Kataster:	LBM-Koblenz	04.2006	
Nr.:	Art der Änderung	Datum	Name
a)			
b)			
c)			
d)			
e)			
f)			

aufgestellt:
ik. Kai. H. / km
Diez, den 12.05.2017