
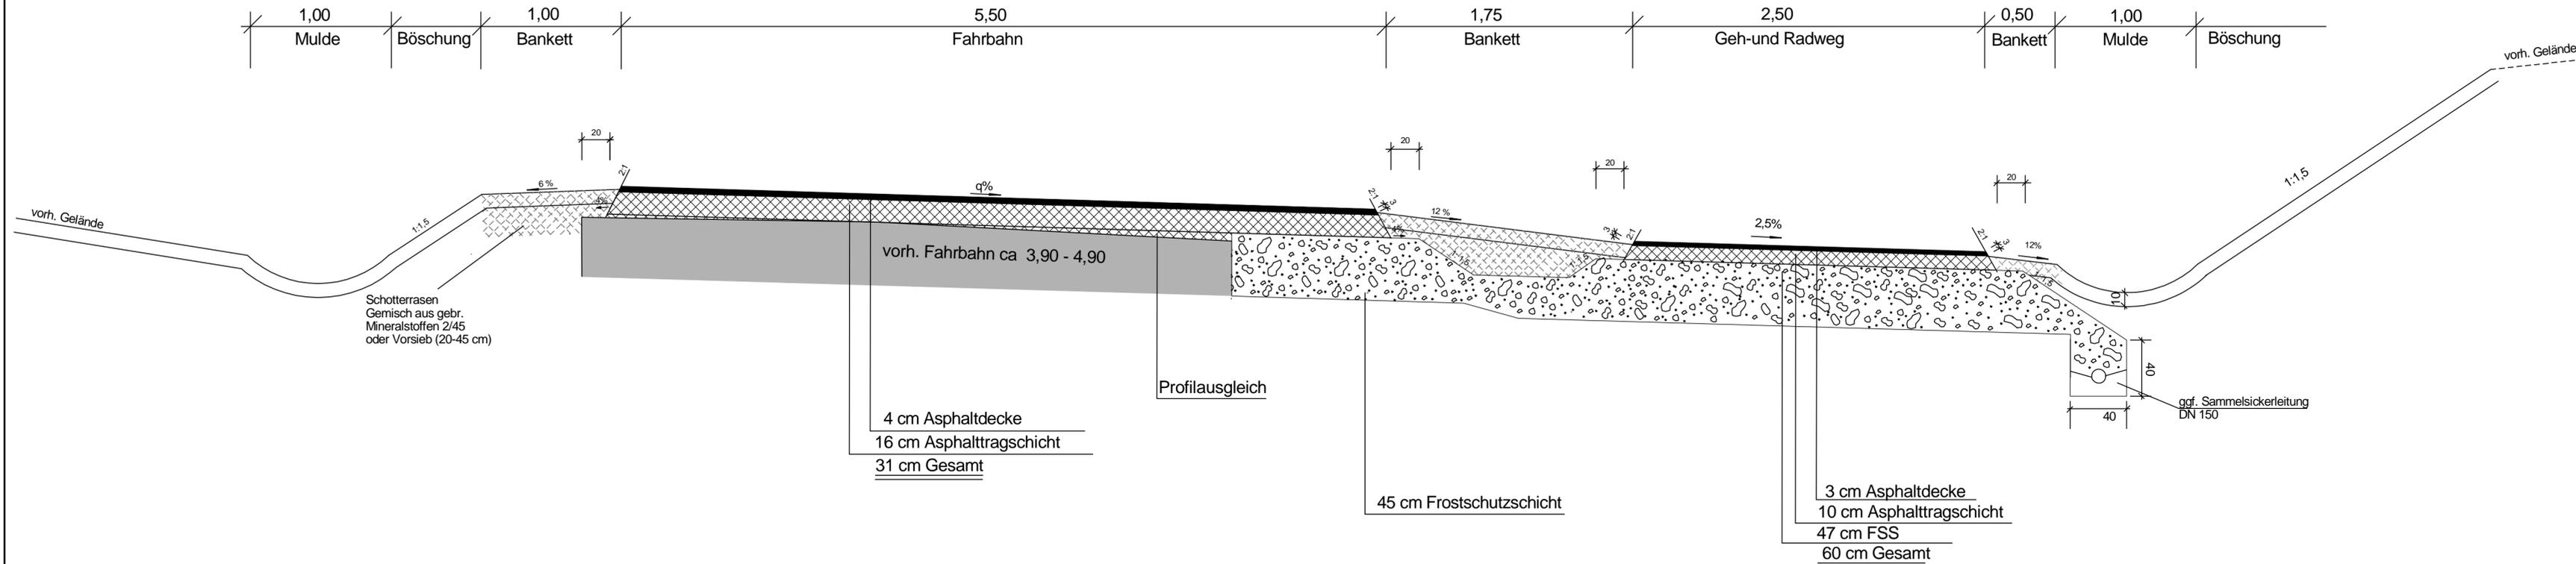


# Straßenquerschnitt K 106

Oberbau nach RStO 12, Hocheinbau, BK 1,8, gemäß Tafel 5, Zeile 1

(Bau-km 0+825 Anbau beidseitig)

Bau-km 0+825 - 0+885 Anbau rechts

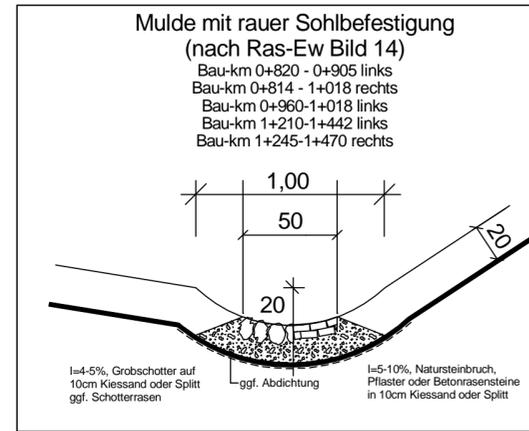

## PLANFESTSTELLUNG

Landesbetrieb Mobilität  
Diez  
Goethestraße 9  
65582 Diez  
Tel: 06432/92006-0  
Fax: 06432/92006-5999



Entwurfsbearbeitung:	Projekt-Nr.: 25029	
	Datum	Zeichen
bearbeitet:	April 2016	Kahil
gezeichnet:	April 2016	Kahil
geprüft:	April 2016	Weinand

## K 106

Anlage:	6	
Blatt Nr.:	1	
Maßnahmen Nr.:	A.14-14-0008.01	
	Datum	Name
bearbeitet:		
gezeichnet:		
geprüft:		
<b>REGELQUERSCHNITT</b>		Maßstab 1 : 25

von NK: 5112 220	nach NK: 5213 134	Station 0,546 - 1,240
von NK:	nach NK:	Station

Planprüfungen		Datum	Name
Straßenplanung:			
Landespflege:			
Immissionsschutz:			
Vermessungsaufnahme:	LBM-Koblenz	04.2006	
Kataster:	LBM-Koblenz	04.2006	
Nr.	Art der Änderung	Datum	Name
a			
b			
c			
d			
e			
f			

aufgestellt:

*i.v. bei St./M.*

Diez, den 12.05.2017