


# Straßenquerschnitt K 106

Oberbau nach RStO 12, Vollausbau, BK 1,8, Tafel 1 Zeile 1


Bau-km 1+035 - 1+170

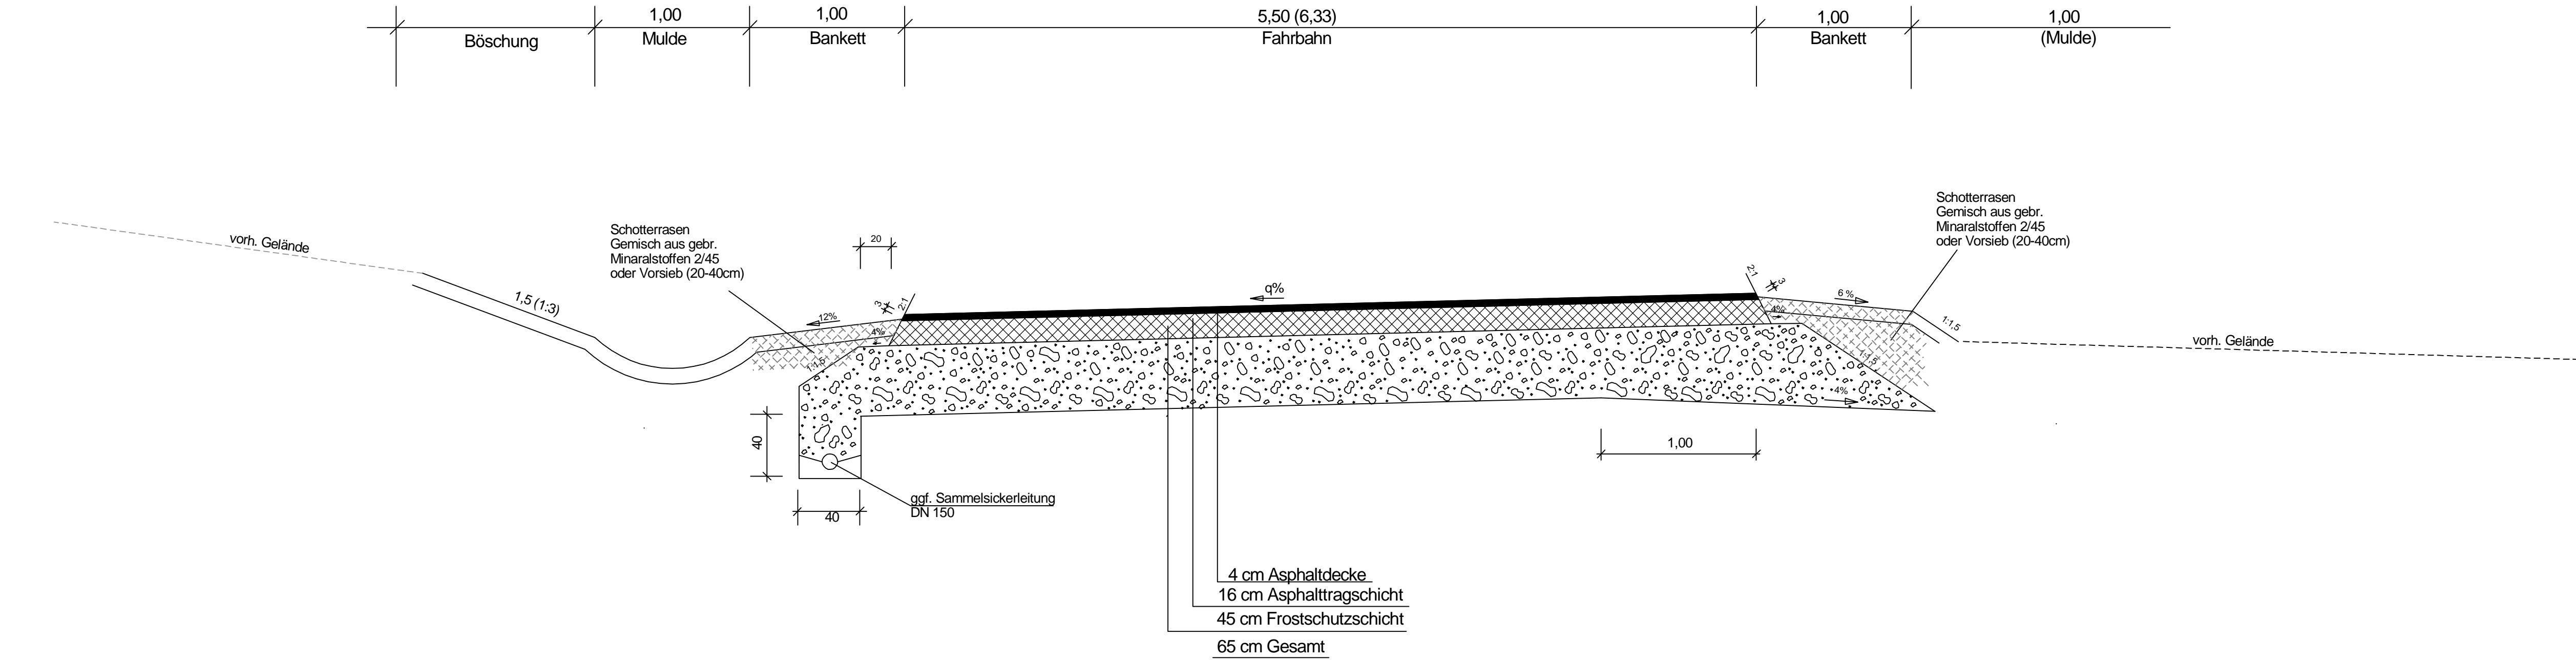

## PLANFESTSTELLUNG

Landesbetrieb Mobilität  
Diez  
Goethestraße 9  
65582 Diez  
Tel: 06432/92006-0  
Fax: 06432/92006-5999



Entwurfsbearbeitung:	Projekt-Nr.: 25029	
 <b>Ingenieurbüro Weinand</b> Beratung Planung Vermessung Bauleitung <small>In der Augst 2 56337 Kadenbach Tel: 02620 - 954970 Fax: 02620-9549729</small>	Datum	Zeichen
	bearbeitet: August 2015	Kahil
	gezeichnet: August 2015	Kahil
	geprüft: August 2015	Weinand

## K 106

Anlage: 6	Datum	Name
Blatt Nr.: 3		
Maßnahmen Nr.: A.14-14-0008.01		
bearbeitet:		
gezeichnet:		
geprüft:		

### 2. Bauabschnitt Bau-km 0+820 - 1+498

von NK: 5112 220	nach NK: 5213 134	Station 0,546 - 1,240
von NK:	nach NK:	Station

Planprüfungen	Datum	Name
Straßenplanung:		
Landespflege:		
Immissionsschutz:		
Vermessungsaufnahme: LBM-Koblenz	04.2006	
Kataster: LBM-Koblenz	04.2006	

Nr.	Art der Änderung	Datum	Name
a			
b			
c			
d			
e			
f			

aufgestellt:

*i.V. bei St./An*

Diez, den 12.05.2017