


Y 7005015.103
X 2010060.400

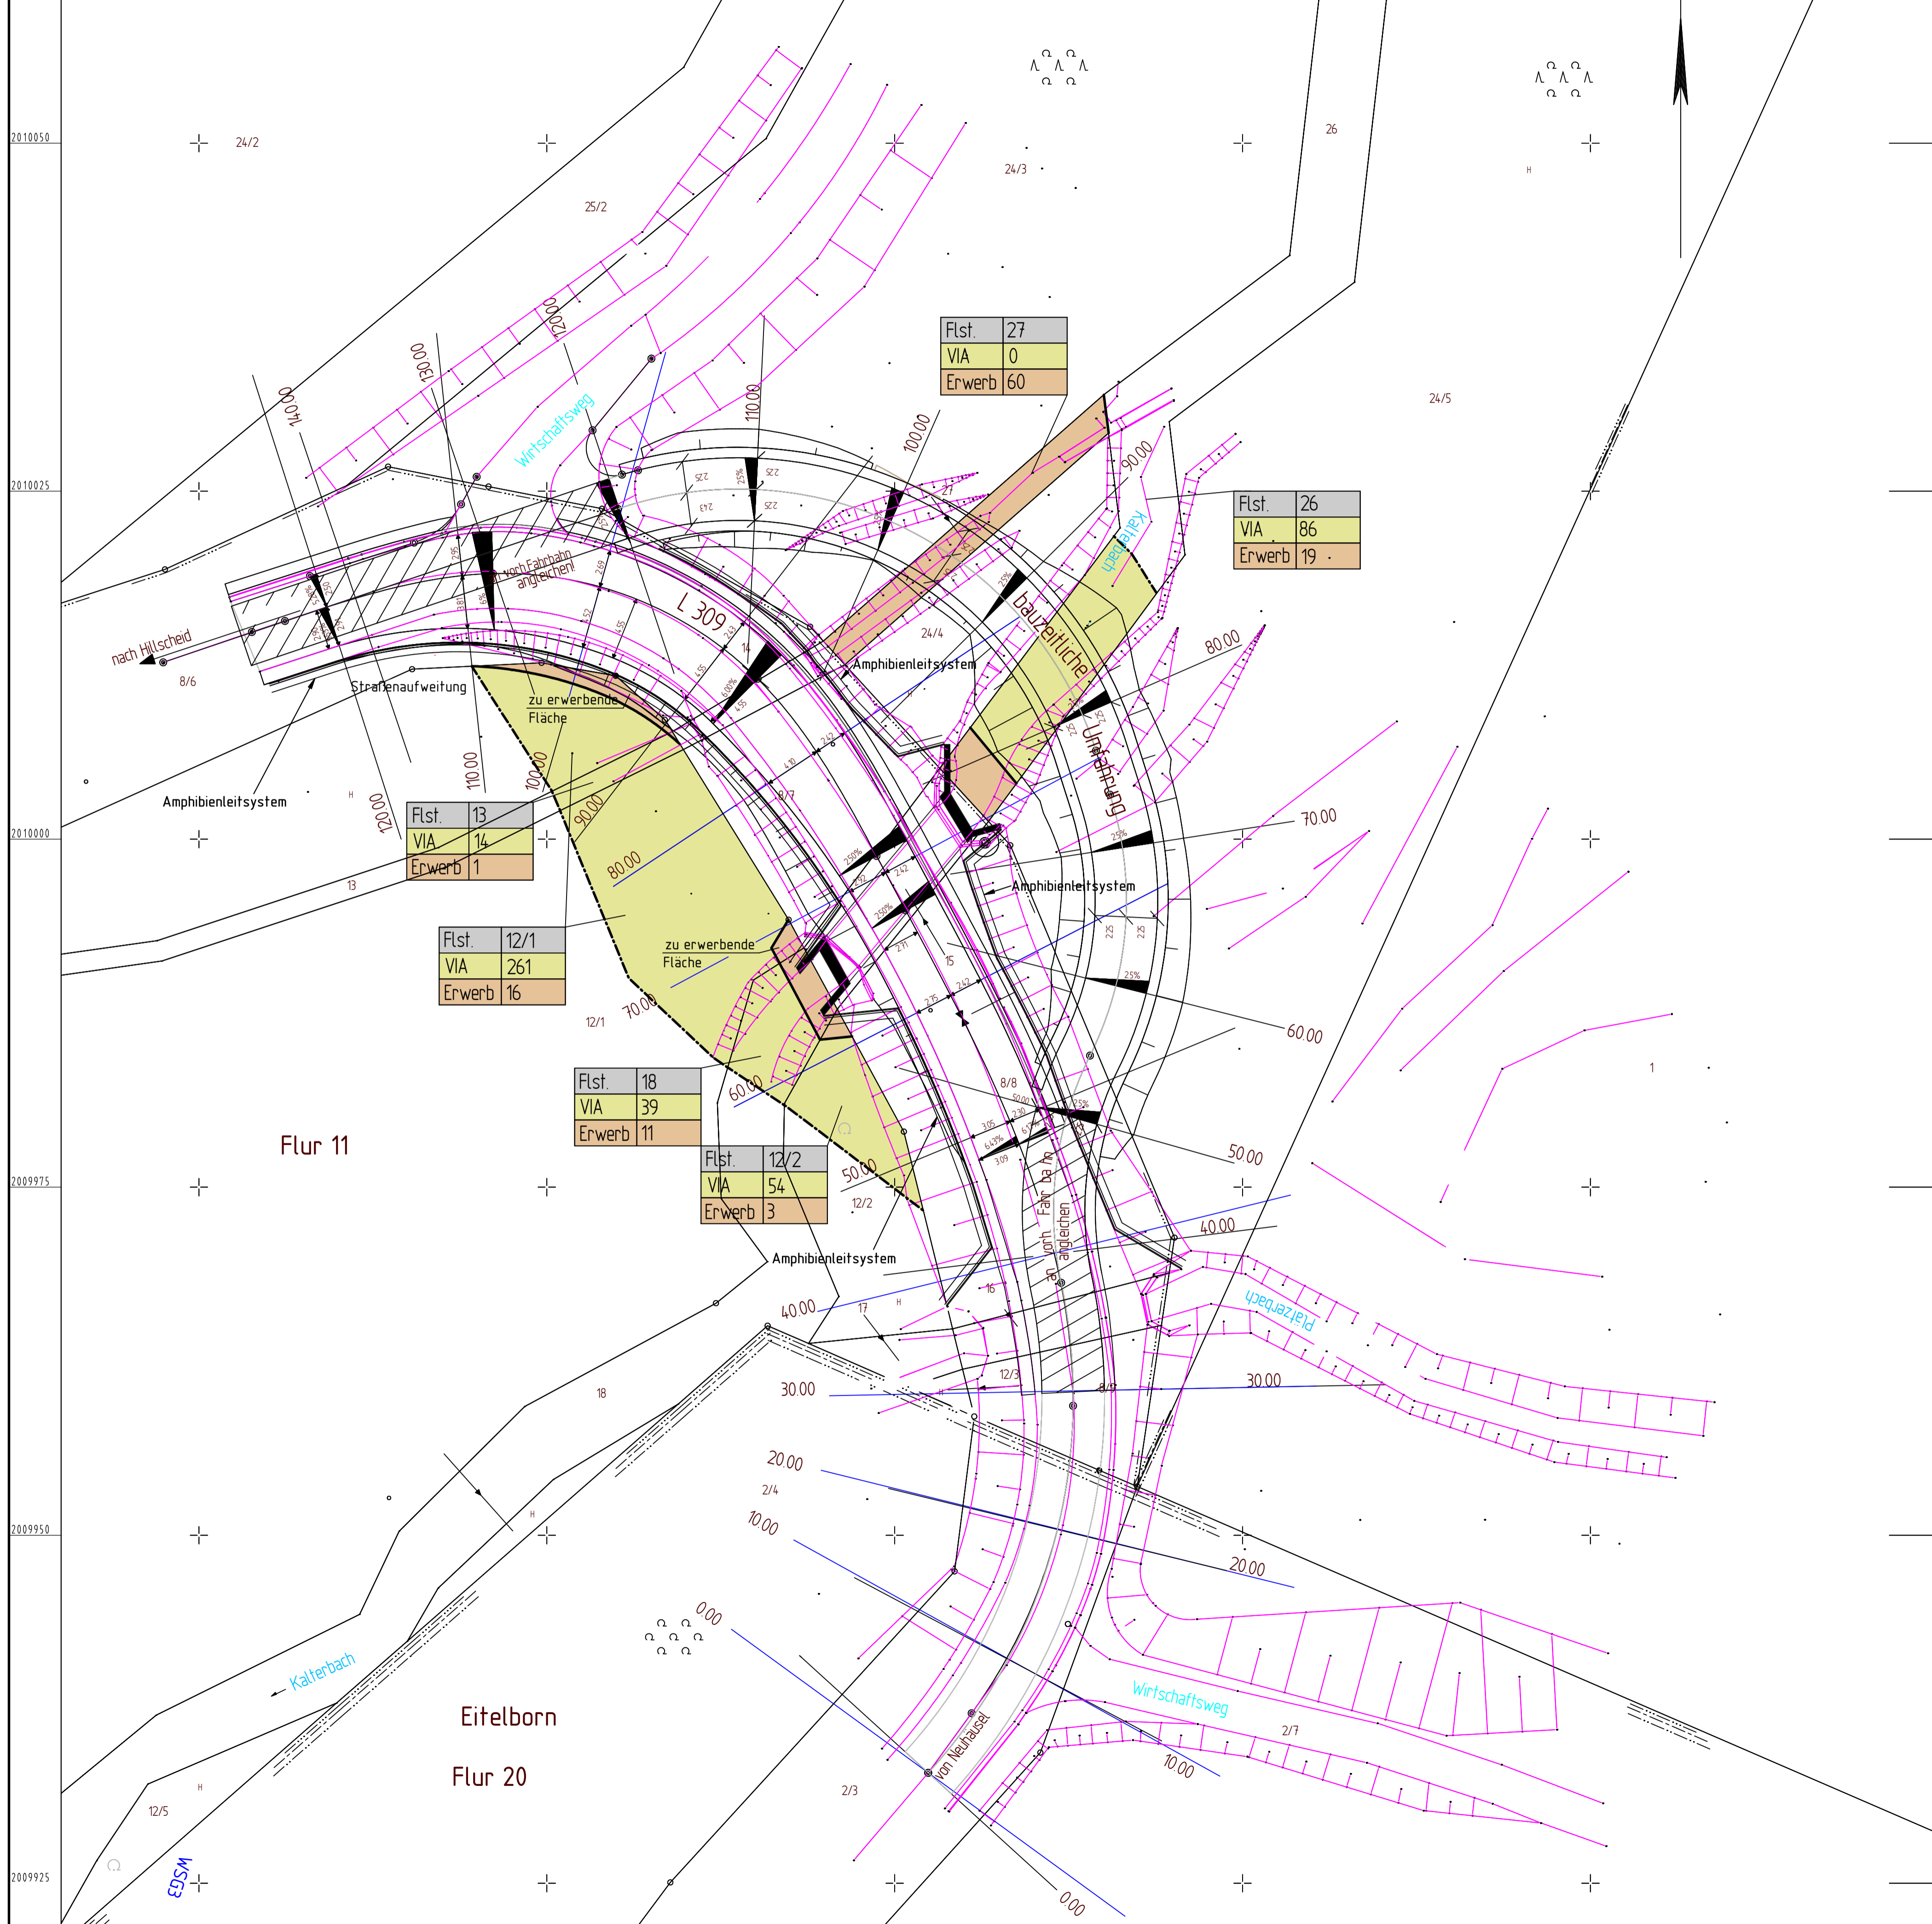

Flst.	27
VIA	0
Erwerb	60

Flst.	26
VIA	86
Erwerb	19

Flst.	13
VIA	14
Erwerb	1

Flst.	12/1
VIA	261
Erwerb	16

Flst.	18
VIA	39
Erwerb	11

Flst.	12/2
VIA	54
Erwerb	3

Grunderwerb

- zu erwerbende Fläche
- vorübergehend in Anspruch zu nehmende Fläche

Lage und Höhen im örtlichen System

Feststellungsentwurf

Landesbetrieb Mobilität
Diez
Goethestraße 9 · 65582 Diez
Tel. 06432/92006-0 · Fax 06432/92006-5999

**L 309 Hillscheid
Kalterbachbrücke
BW 5512 574**

Ersatzneubau
Kalterbachbrücke
bei Hillscheid

bei Station km 2,550

Unterlage: 10.1		
Blatt Nr.: 1 (Bau-km 1.2 + 00.00 - 1.6 + 20.00)		
Maßnahmen Nr.: A14-10-0025.01		
	Datum	Name
bearbeitet		
gezeichnet	April 2016	S. Kühn
geprüft		
Grunderwerbsplan M= 1:250		
von NK: 5512 028	nach NK: 5512 072	

Entwurfsprüfung	LBM Diez		
Straßenplanung			
Landespflege			
Immissionsschutz			
Nr.	Art der Änderung	Datum	Name
1			
2			
3			
4			
5			
6			

aufgestellt:
i.v. bei Diez
Diez, den 09.11.2017