L 382

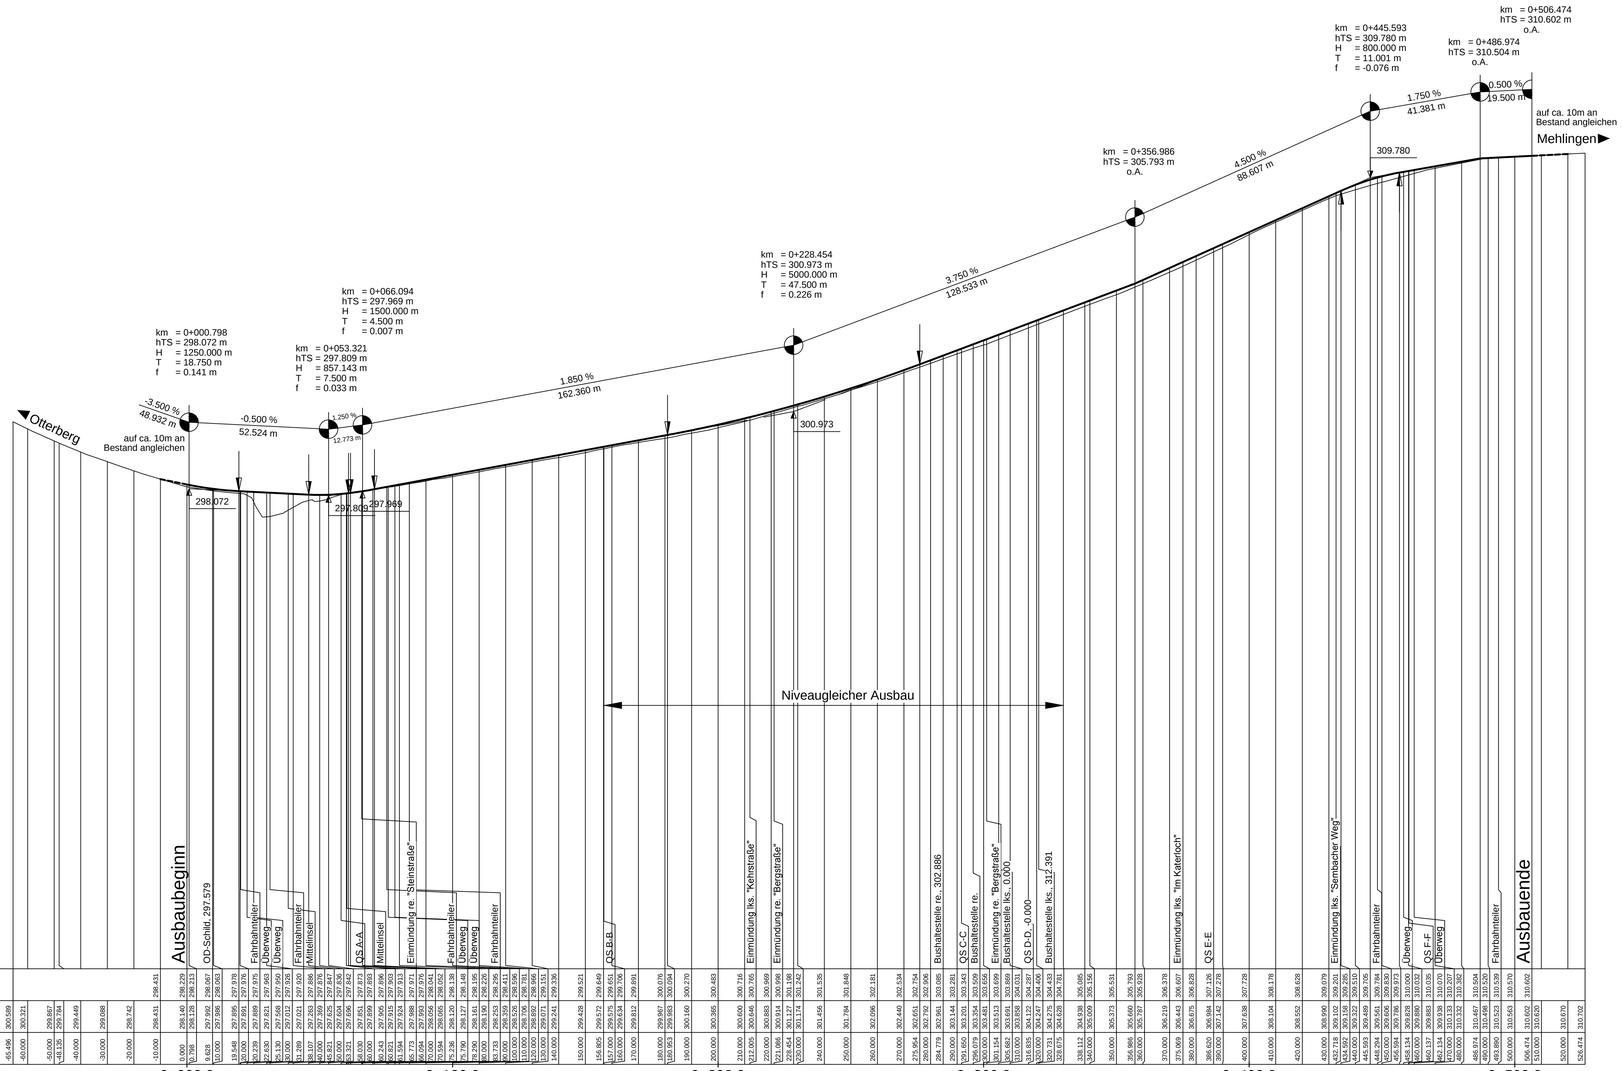
Otterberg
Mehlingen
km = 0+000.798
hTS = 298.072 m
H = 1250.000 m
T = 18.750 m
f = 0.141 m
km = 0+053.321
hTS = 297.809 m
H = 857.143 m
T = 7.500 m
f = 0.033 m
km = 0+066.094
hTS = 297.969 m
H = 1500.000 m
T = 4.500 m
f = 0.007 m
km = 0+228.454
hTS = 300.973 m
H = 5000.000 m
T = 47.500 m
f = 0.226 m
km = 0+356.986
hTS = 305.793 m
o.A.
km = 0+445.593
hTS = 309.780 m
H = 800.000 m
T = 11.001 m
f = -0.076 m
km = 0+486.974
hTS = 310.504 m
o.A.
km = 0+506.474
hTS = 310.602 m
o.A.
-3.500 %
48.932 m
-0.500 %
52.524 m
1.250 %
12.773 m
1.850 %
162.360 m
3.750 %
129.533 m
4.500 %
88.607 m
1.750 %
41.381 m
0.500 %
19.500 m
auf ca. 10m an Bestand angleichen
auf ca. 10m an Bestand angleichen
298.072
297.809
297.969
300.973
309.780
Niveaugleicher Ausbau

| | | |